



PAGINAÇÃO DA PAREDE LADO ESQUERDO

ESCALA 1:75

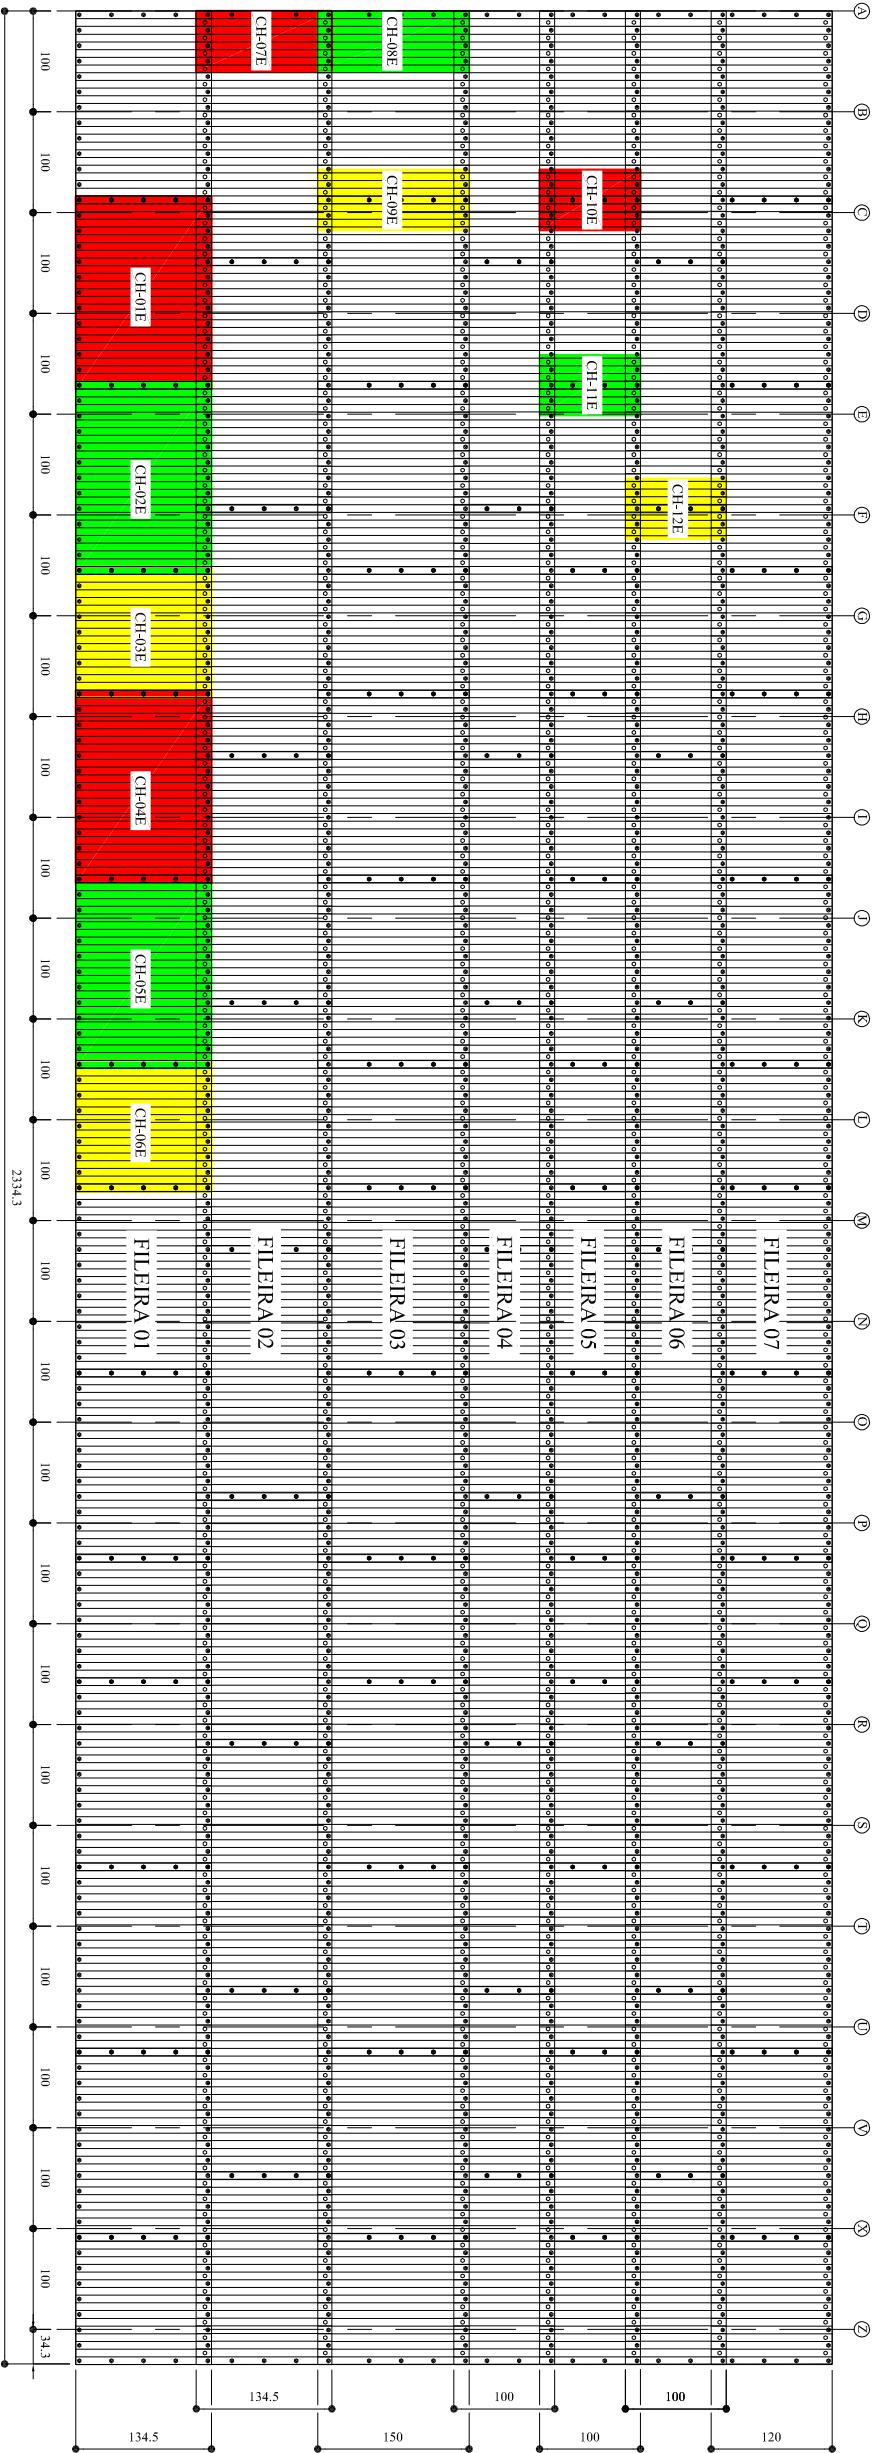

PAGINAÇÃO DA PAREDE LADO DIREITO

ESCALA 1:75

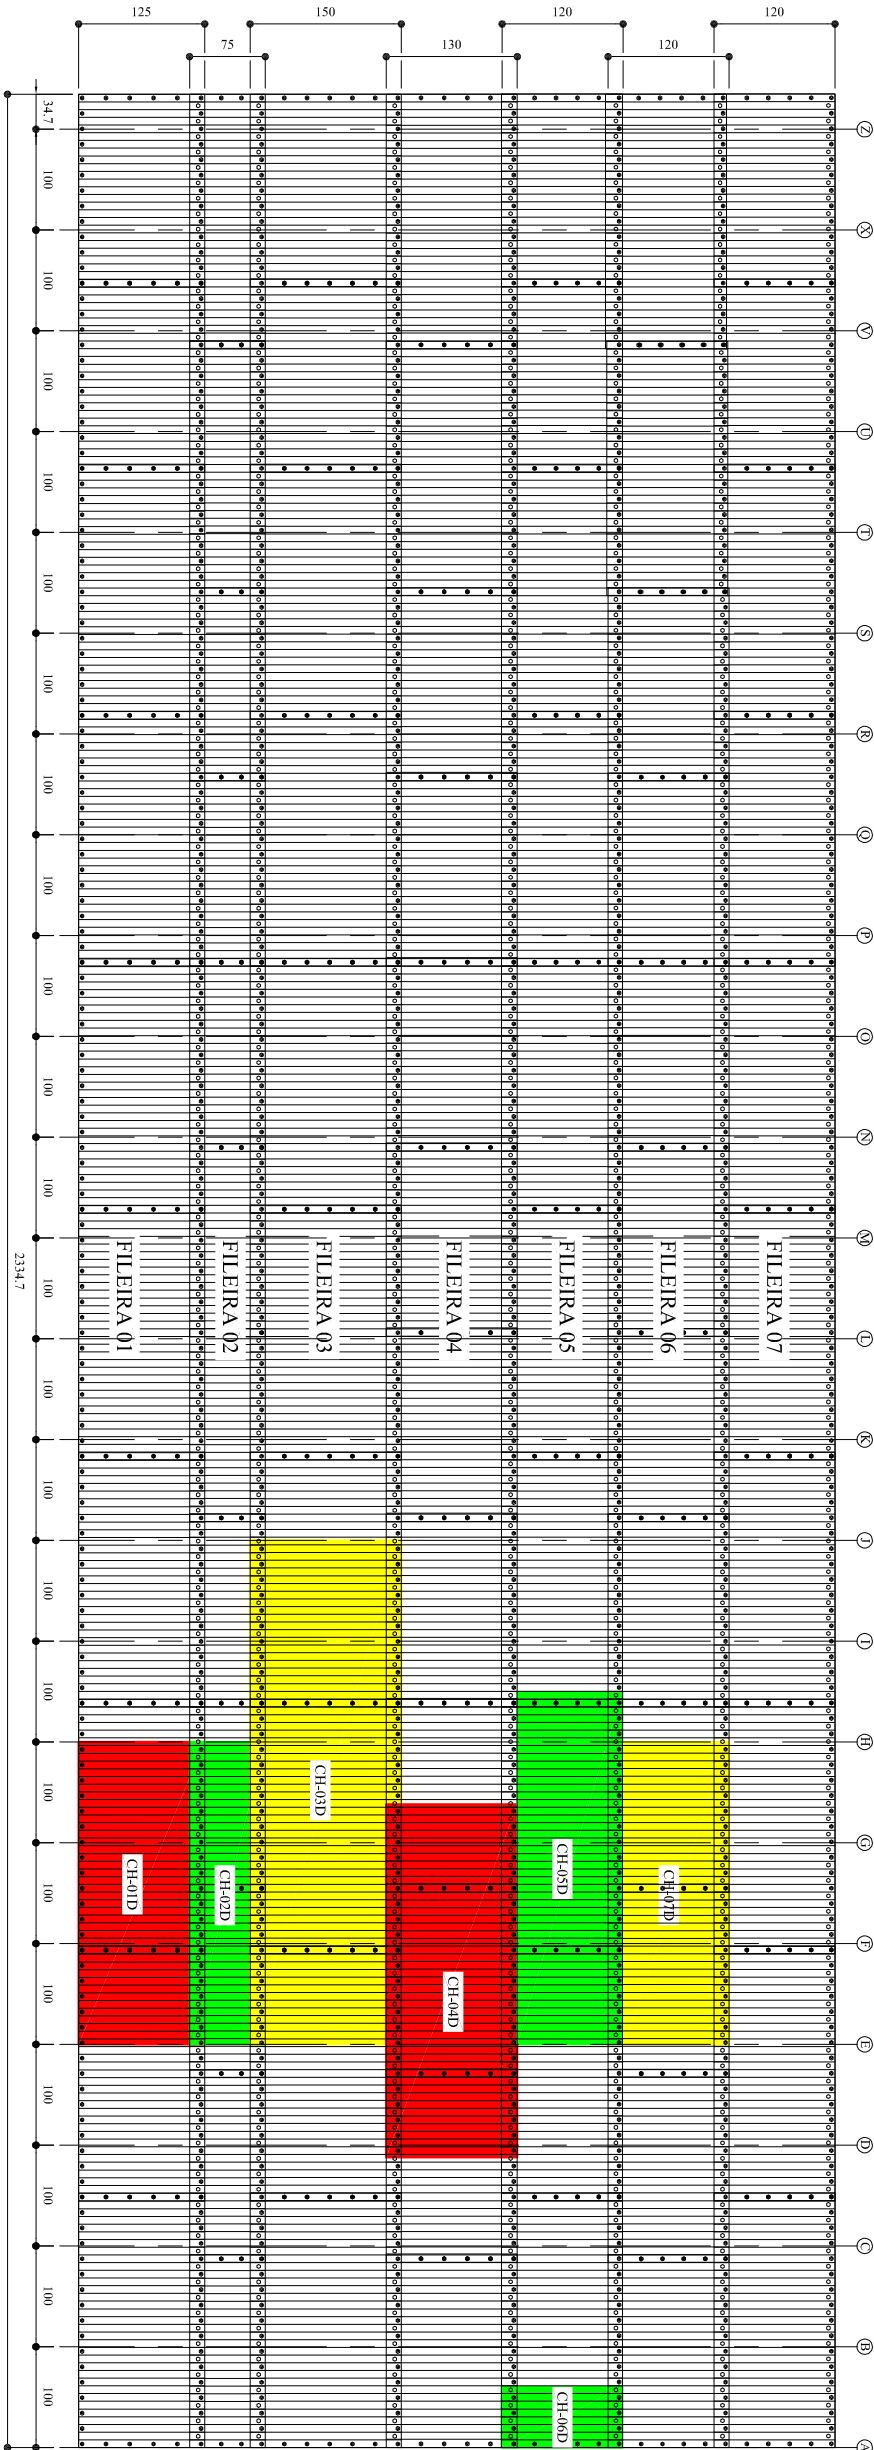

AUTORIA								ESTA FOLHA É PROPRIEDADE DA HBA PROJETOS E ASSASSORIAS LTDA. SÉRIAS, CÓPIAS OU REVELAÇÃO A TERCEIROS, A LIBERAÇÃO OU A APROVAÇÃO DESTES DOCUMENTOS NÃO EXATAM A DEPENDÊNCIA DE SUA RESPONSABILIDADE SOBRE O ASSUNTO.		CLIENTE	
HBA		ENGENHARIA E SOLUÇÕES		www.hba.eng.br • Tel. (47) 3232-2262						PREFEITURA MUNICIPAL DE ITAÍ	
PROJETISTA		Eng. Humberto Baidal Menezes		DATA		28/02/2018				PAGINAÇÃO DAS PAREDES	
DISCIPLINA		Serviço de Projeto e Execução de Obras de Engenharia								ASSUNTO	
VERIFICAÇÃO		Eng. Humberto Baidal Menezes Humberto@hba.eng.br								FOLHA	
RESP. TÉCNICO		Eng. Humberto Baidal Menezes Humberto@hba.eng.br		CRA-3171/D						4282.03 FO 00	
				DISCRIMINAÇÃO		DATA				03 / 04	
				R E V I S Õ E S							
				APROVAÇÃO							