


ESCAVAÇÃO DE VALA


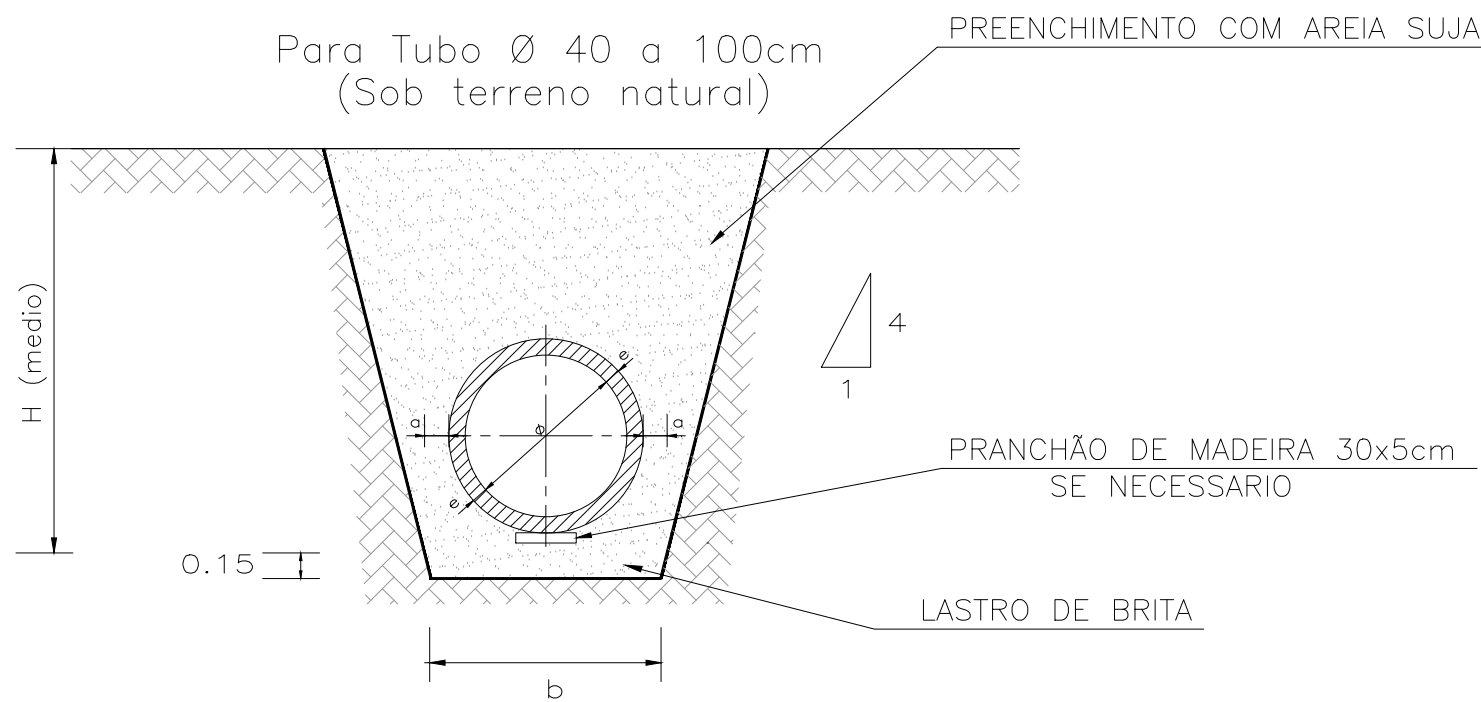


QUADRO DE DIMENSÕES (m)				
Ø	a	b	e	H
40	0,10	0,90	0,05	1,10
60	0,10	1,10	0,05	1,30
80	0,10	1,40	0,08	1,60
100	0,10	1,60	0,10	2,30
120	0,10	1,90	0,10	2,40

DISPOSIÇÃO DO MADEIRAMENTO SE NECESSARIO

PRANCHÃO SIMPLES $\varnothing \leq 60$

PRANCHÃO DUPLO $\varnothing > 60$

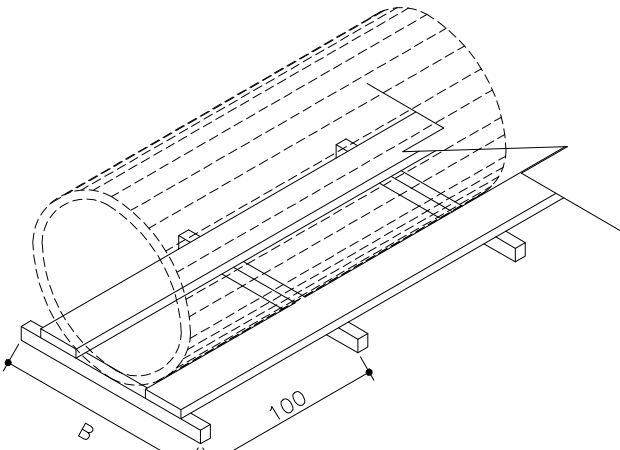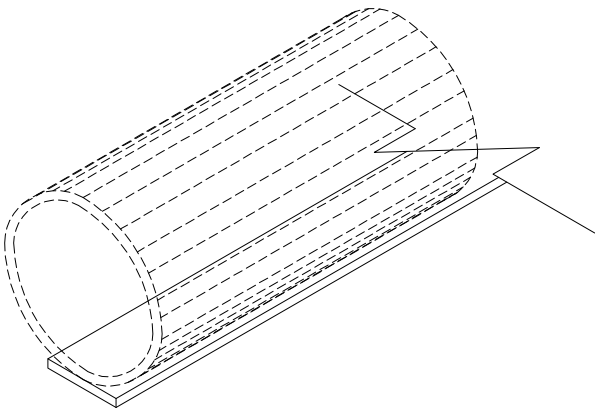

OBS: A SER ADOTADO
A CRITÉRIO DA FISCALIZAÇÃO

ESPAÇAMENTO DOS CAIBROS: 1m



PREFEITURA DE ITAJAÍ
SECRETARIA DE OBRAS E SERVIÇOS MUNICIPAIS

PROJETO DETALHE ESCAVAÇÃO DE VALA		OBRA CADERNO DE ENCARGOS PARA SERVIÇOS DE DRENAGEM PLUVIAL	
REFERÊNCIA PROJETO DE DRENAGEM		DATA FEV/2019	ESCALA SEM ESCALA
LOCALIZAÇÃO DIVERSAS RUAS		DESENHO SEOSEM	FOLHA 01/05
ELABORAÇÃO DEPARTAMENTO DE ENGENHARIA DA SECRETARIA DE OBRAS		FORMATO A3	