


DETALHAMENTO - SEÇÃO TRANSVERSAL

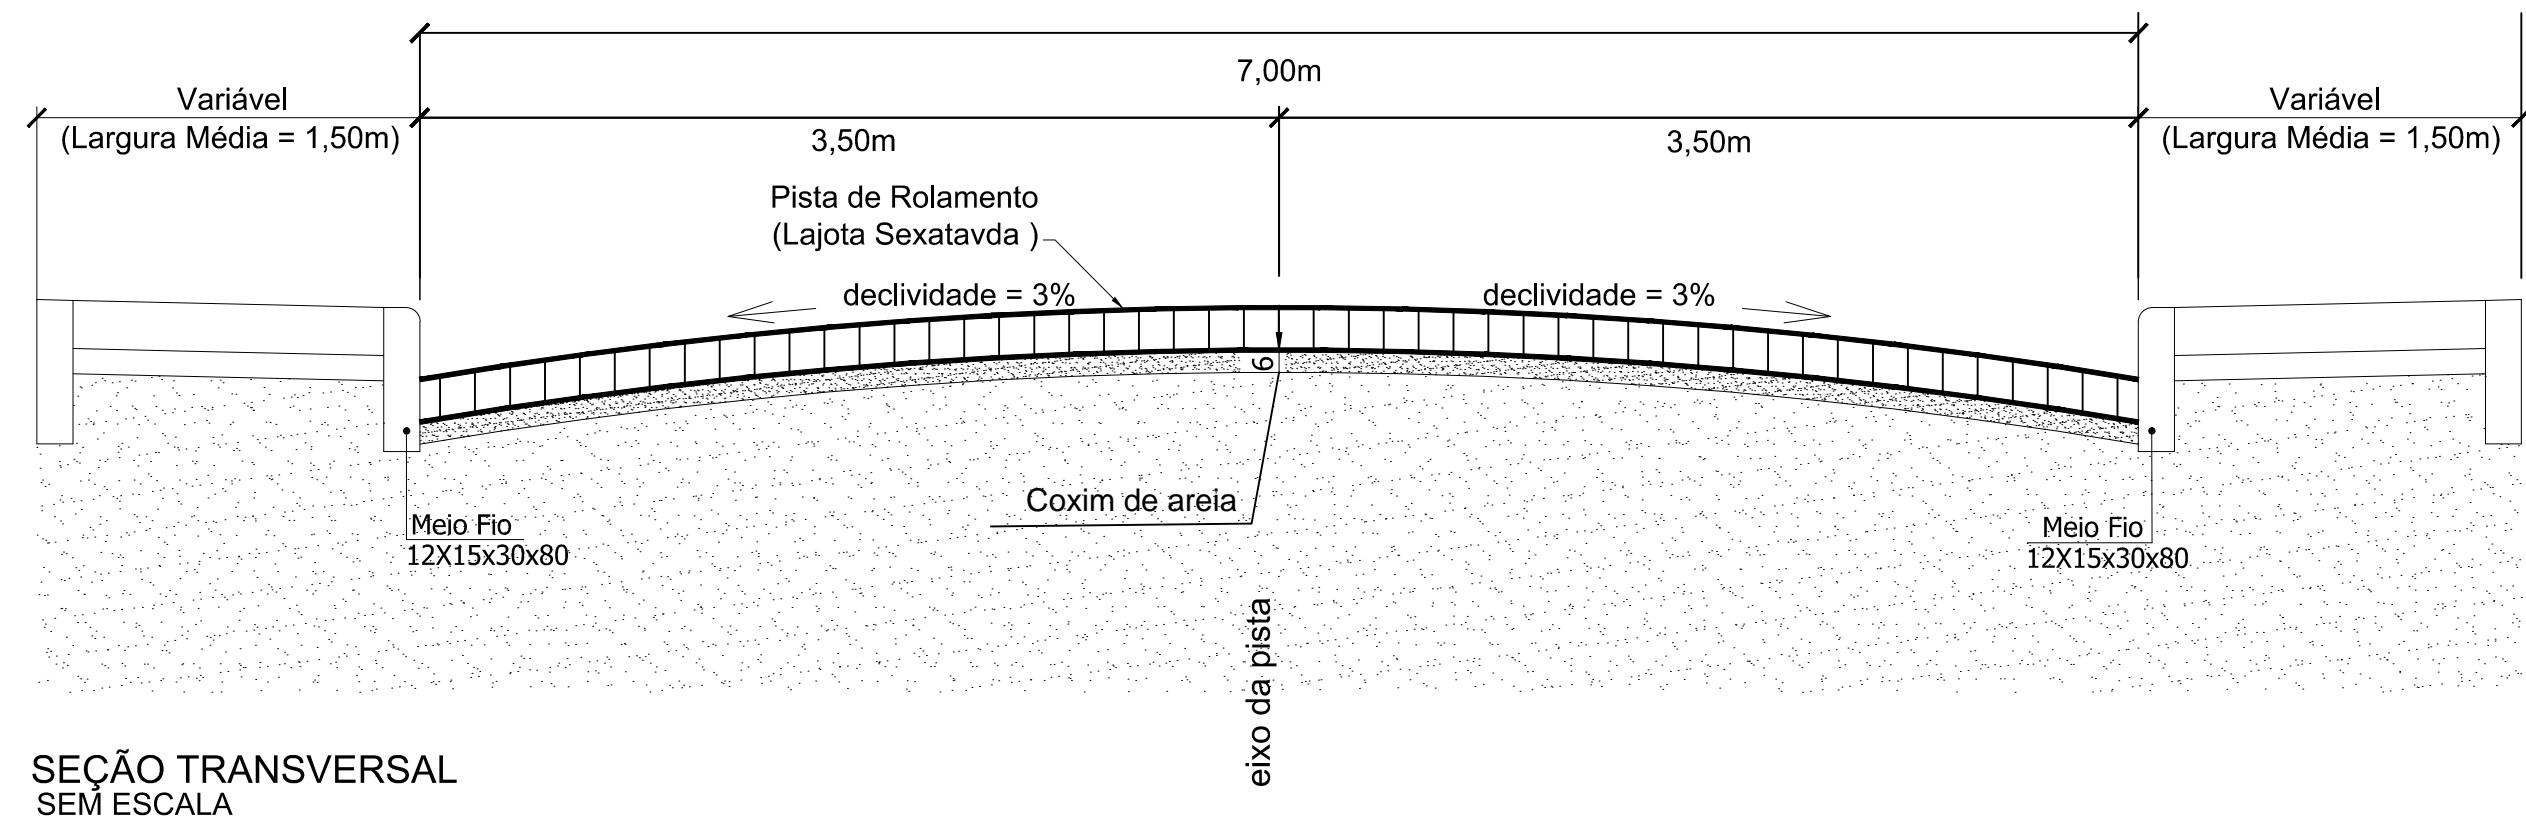

PREFEITURA MUNICIPAL DE ITAJAÍ
SECRETARIA DE OBRAS E SERVIÇOS MUNICIPAIS

PROJETO PAVIMENTAÇÃO EM LAJOTA SEXTAVADA		OBRA RUA JOÃO MAESTRI	
REFERENCIA SEÇÃO TIPO – PAVIMENTAÇÃO	DATA JAN/2019	ESCALA SEM	
LOCALIZAÇÃO RUA JOÃO MAESTRI – ESPINHEIROS	DESENHO SEOSEM	FOLHA 02/02	
ELABORAÇÃO DEPARTAMENTO DE ENGENHARIA DA SECRETARIA DE OBRAS	FORMATO A3		