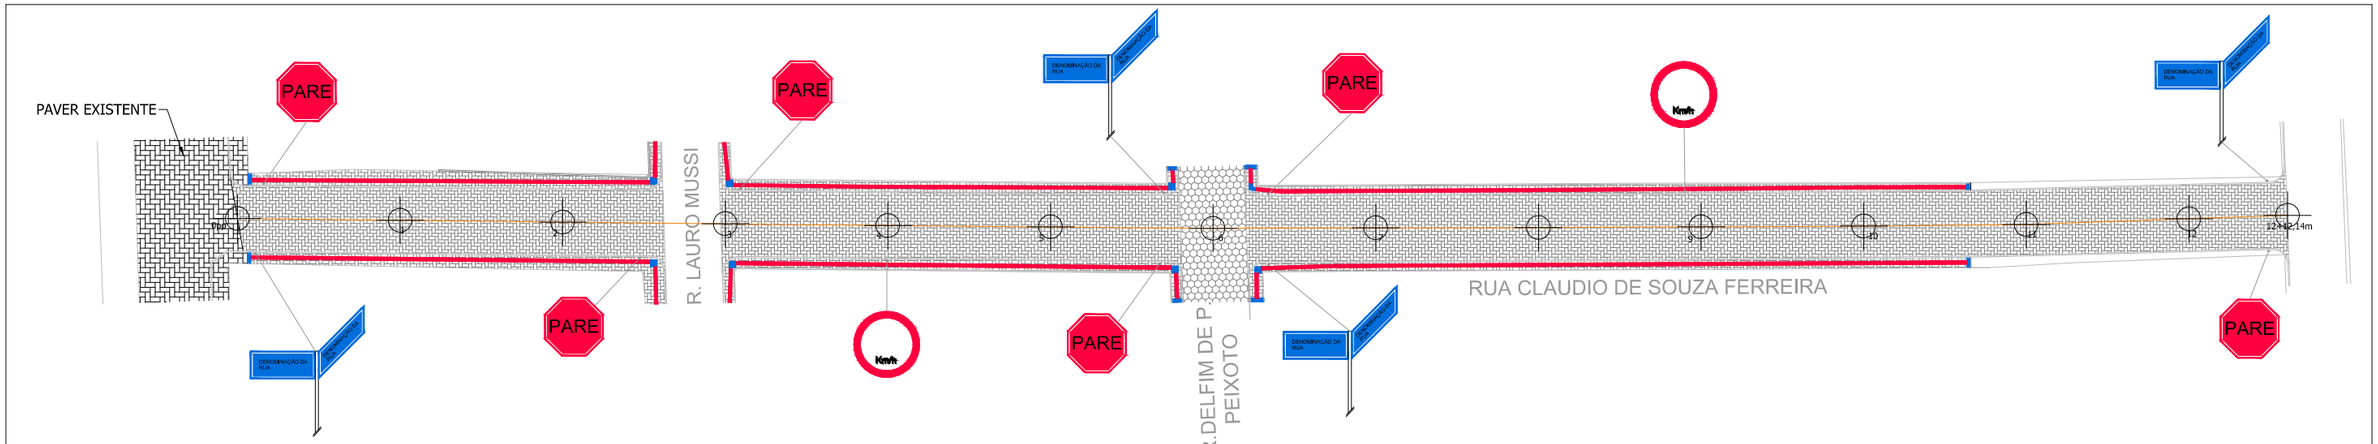

PLANTA DE SINALIZAÇÃO

ESC.1/75

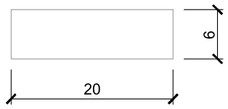

SEÇÃO TRANSVERSAL

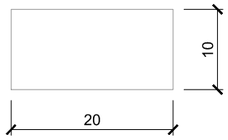

PLANTA BAIXA

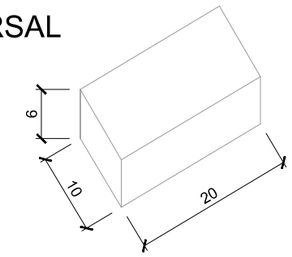

DETALHE DO PAVER NO PASSEIO

SEM ESCALA

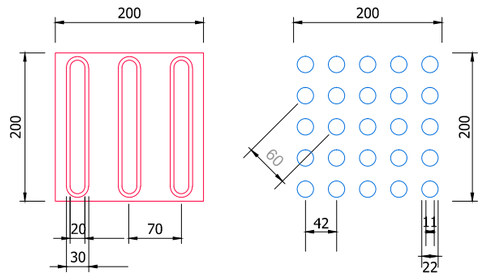

DETALHE SINALIZAÇÃO TÁTIL DIRECIONAL E ALERTA

SEM ESCALA

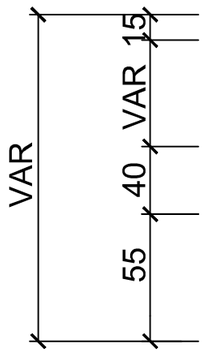

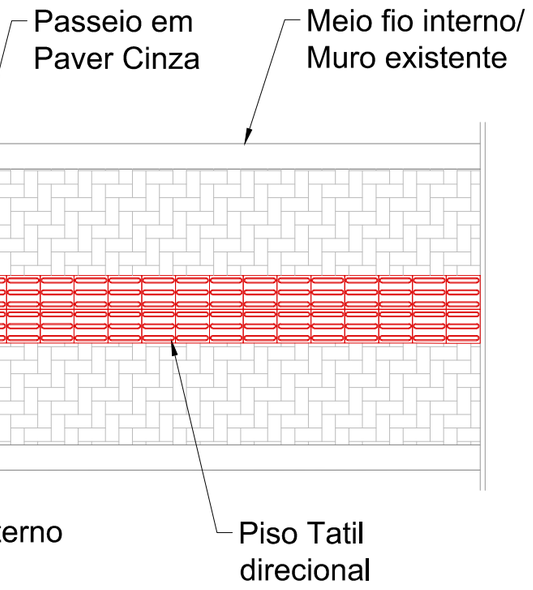

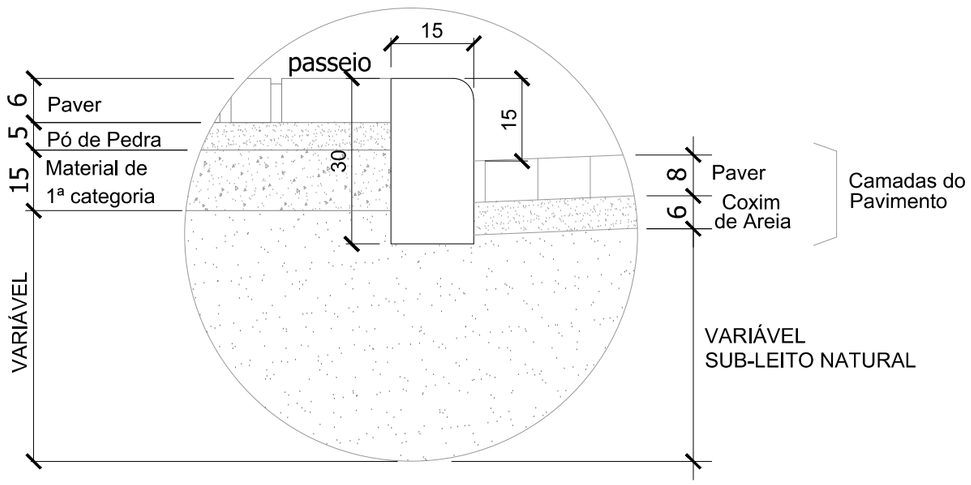

DETALHE DO PASSEIO

SEM ESC.

PREFEITURA MUNICIPAL DE ITAJAÍ
SECRETARIA DE OBRAS E SERVIÇOS MUNICIPAIS

PROJETO: PROJETO DE DRENAGEM PLUVIAL	OBRA: RUA CLAUDIO DE SOUZA FERREIRA
REFERÊNCIA: PLANTAS DE SINALIZAÇÃO E DETALHES	DATA: JAN/2019 — ESCALA: INDICADA
LOCALIZAÇÃO: RUA CLAUDIO DE SOUZA FERREIRA – PRAIA BRAVA	DESENHO: SEOSEM — FOLHA: 01/03
ELABORAÇÃO: DEPARTAMENTO DE ENGENHARIA DA SECRETARIA DE OBRAS	FORMATO: A3