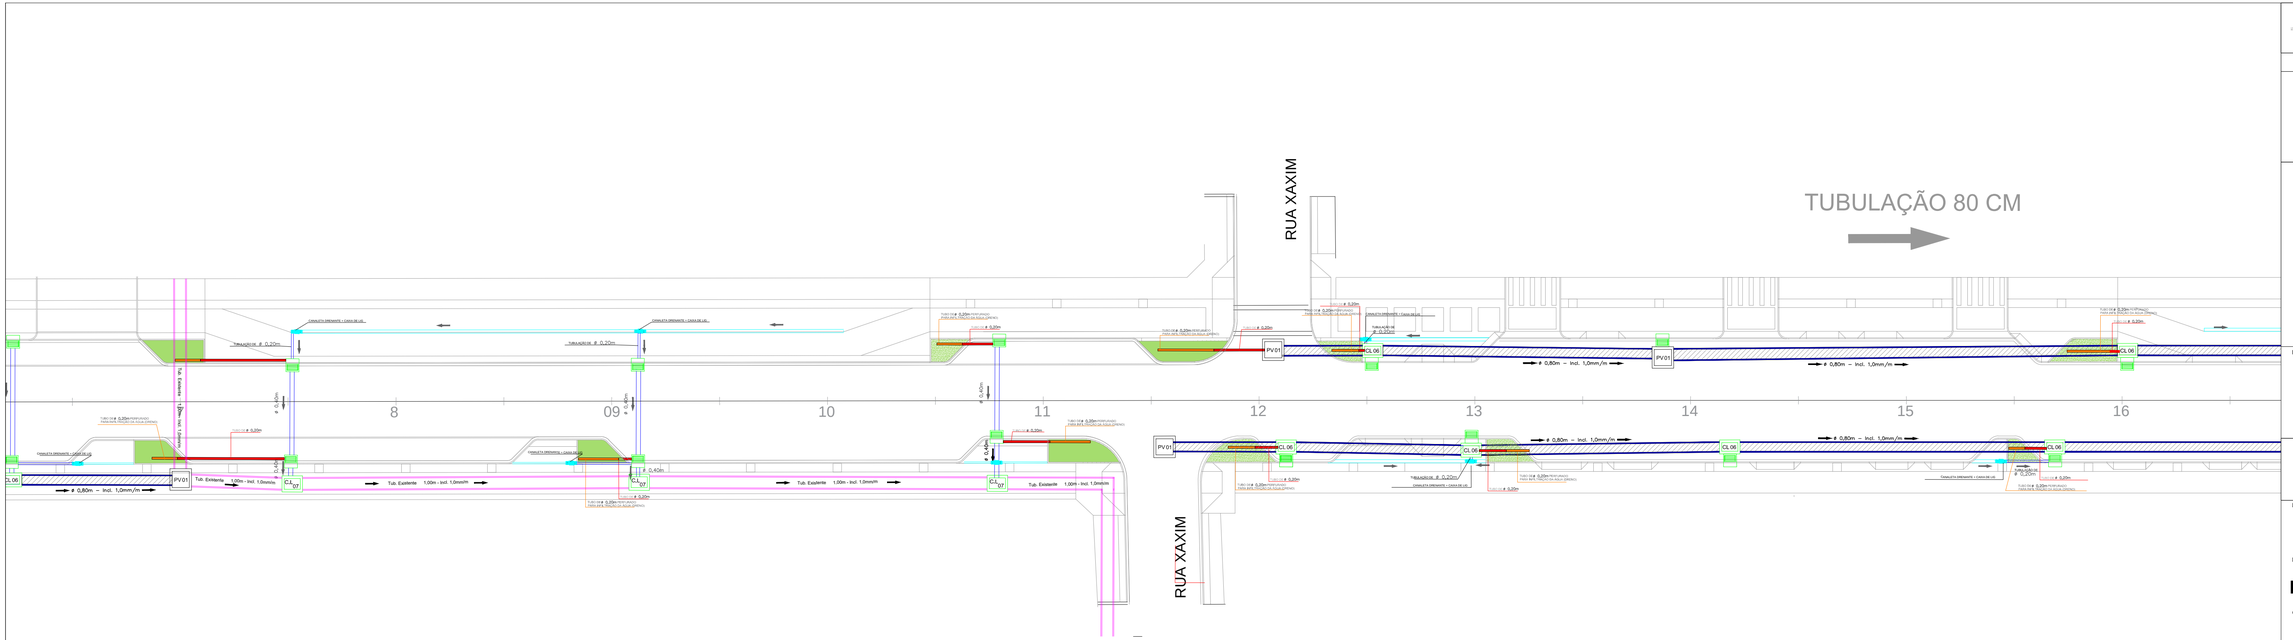

Caixa Coletora
Caixa de Ligação (CL)
Poço de Visita (PV)
Canaleta Drenante/Perfurada + Caixa de Ligação 40x40
Canaleta
Dreno (Tubo Perfurado Drenante)
Canteiro Drenante
Tubulação Existente
Tubulação Projetada

MUNICÍPIO DE ITAJAÍ

SMU SECRETARIA MUNICIPAL DE URBANISMO

Rua Alberto Werner - 102 - Vila Operária
88304-020 - Itajaí - Santa Catarina
Fone:(47)3341-6071 - Fax (47)3341-6072
www.itajai.sc.gov.br - smu@itajai.sc.gov.br

LOCALIZAÇÃO:

INTERVENÇÃO:

REURBANIZAÇÃO AVENIDA CAMPOS NOVOS

TRECHO 2:
Estacas 07-16

RESPONSÁVEL TÉCNICO:

Eng. Anderson Da Silva Vieira
CREA-SC 089649-2

PROJETO:

DRENAGEM PLUVIAL

CONTEÚDO:

Planta Baixa -

REVISÃO:	DESENHO:
REV.02	Gustavo H.R. Bresola
DATA:	**ESCALA:**
SET/2018	1/250

PRANCHA:

URB 03/10