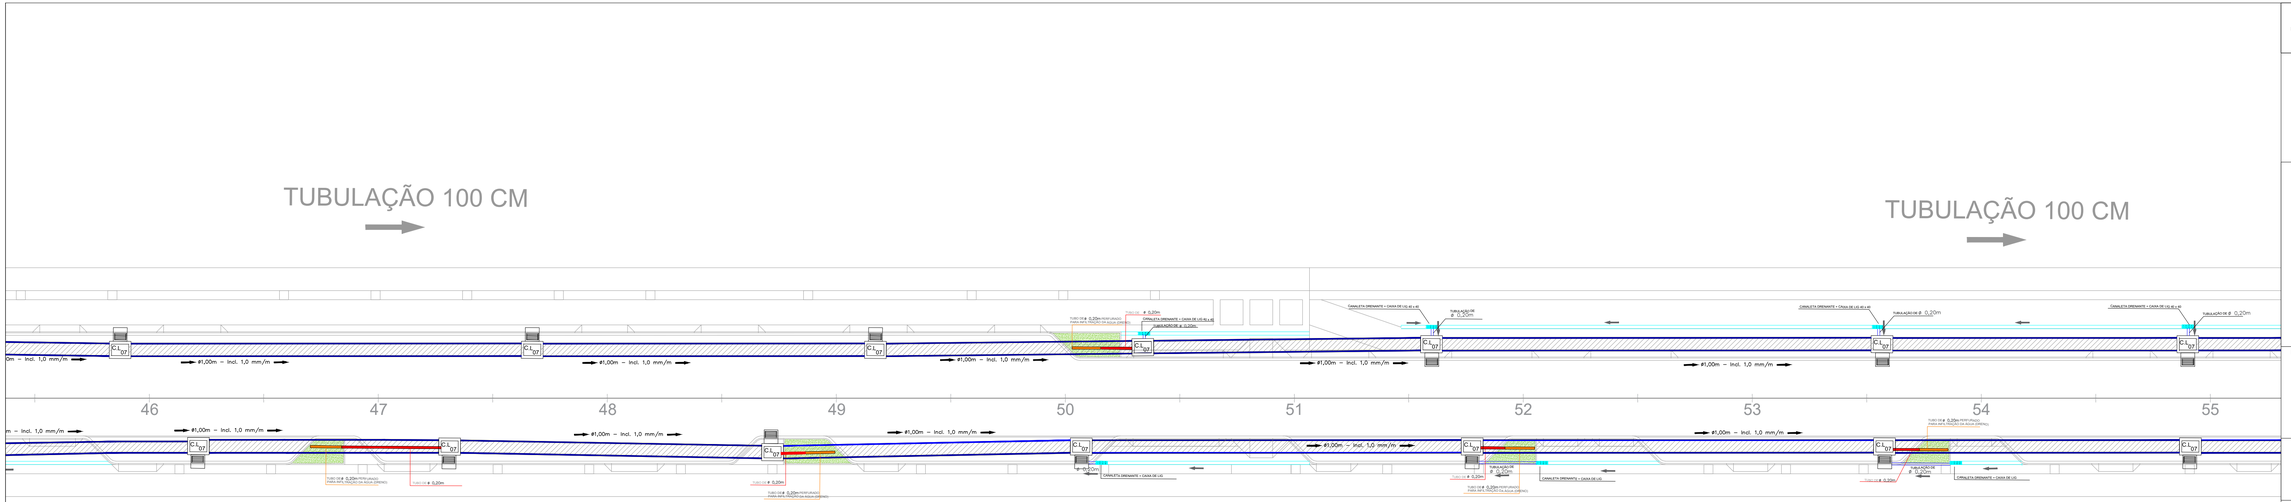

Caixa Coletora
Caixa de Ligação (CL)
Poço de Visita (PV)
Canaleta Drenante/Perfurada + Caixa de Ligação 40x40
Canaleta
Dreno (Tubo Perfurado Drenante)
Canteiro Drenante
Tubulação Existente
Tubulação Projetada

MUNICÍPIO DE ITAJAÍ
SMU SECRETARIA MUNICIPAL DE URBANISMO
Rua Alberto Werner – 102 - Vila Operária
88304-053 – Itajaí – Santa Catarina
Fone:(47)3341-6071 • Fax (47)3341-6072
www.itajai.sc.gov.br • smu@itajai.sc.gov.br

LOCALIZAÇÃO:

INTERVENÇÃO:

REURBANIZAÇÃO AVENIDA CAMPOS NOVOS

TRECHO 6:
Estacas 46-55

RESPONSÁVEL TÉCNICO:

Eng. Anderson Da Silva Vieira
CREA-SC 089649-2

PROJETO:

DRENAGEM PLUVIAL

CONTEÚDO:

Planta Baixa -

REVISÃO:	DESENHO:
REV.02	Gustavo H.R. Bresola
DATA:	ESCALA:
SET/2018	1/250

PRANCHA:
URB 07/10