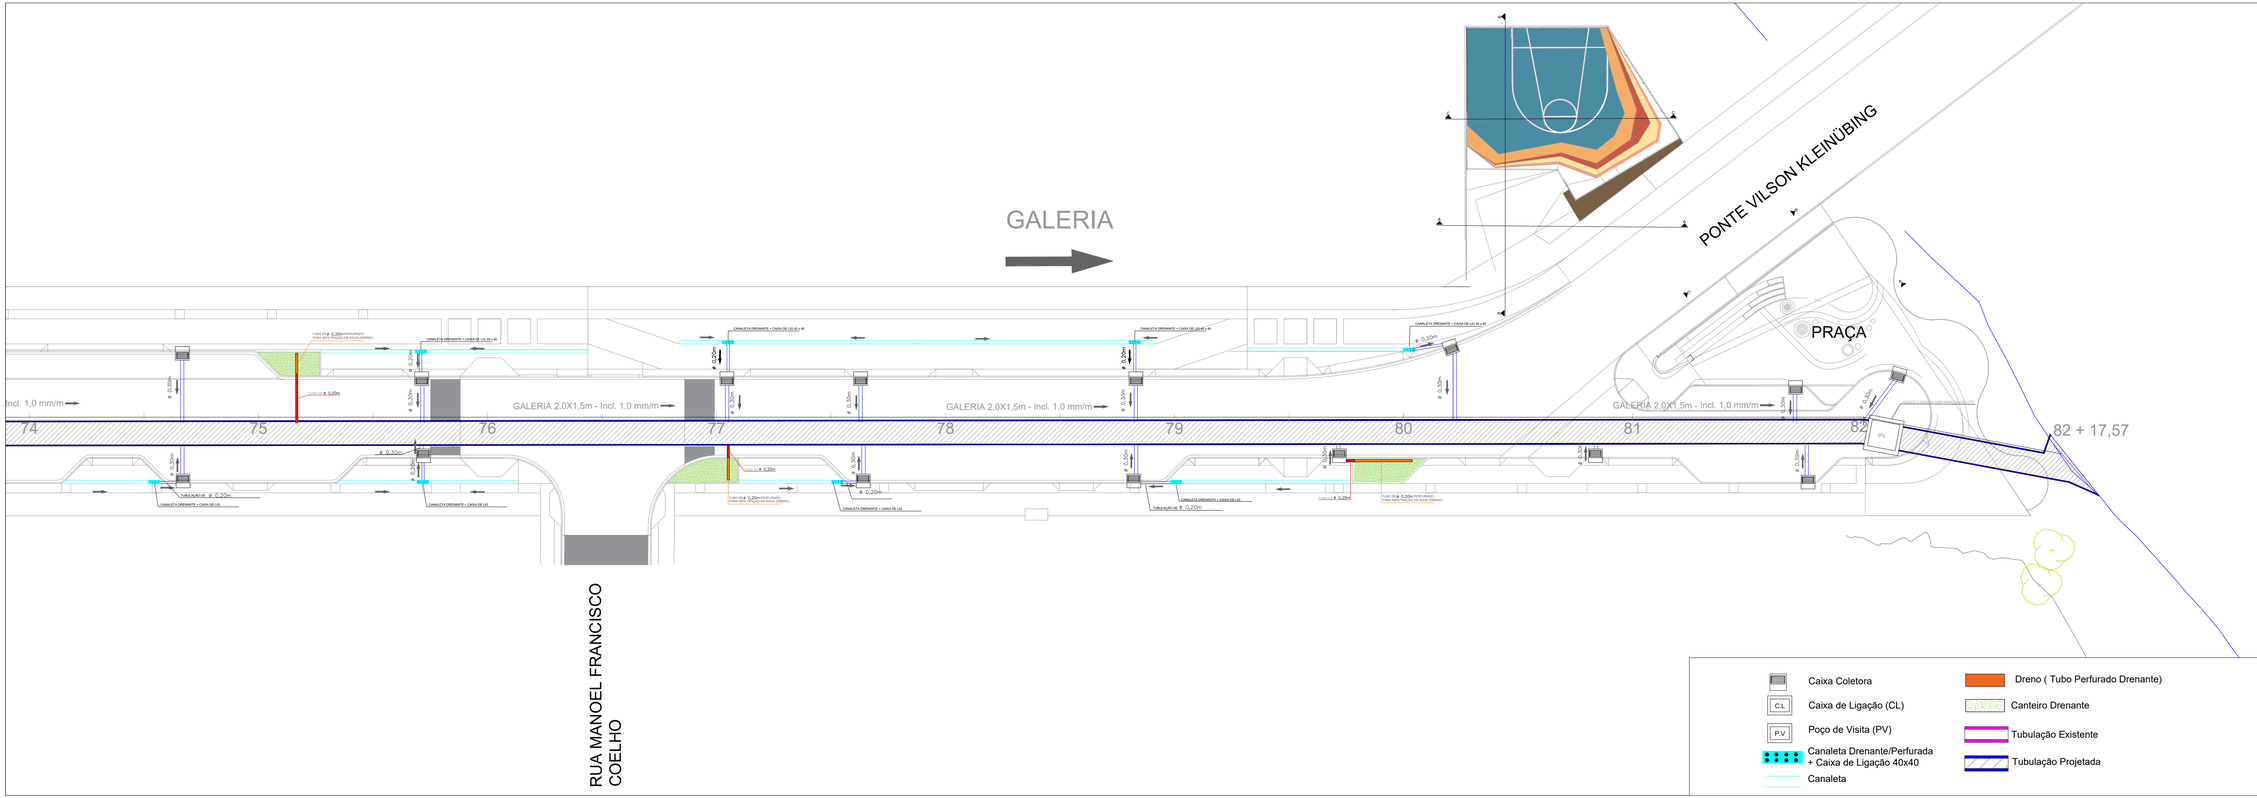

:110. LOGOSIFONPLATA.jpg

:110. LOGOSITAJAÍ 2040.jpg

MUNICÍPIO DE ITAJAÍ

SMU SECRETARIA MUNICIPAL DE URBANISMO

Rua Alberto Werner - 100 - Vila Operária
88304053 - Itajaí - Santa Catarina
Fone:(47)3341-6071 - Fax (47)3341-6072
www.itajai.sc.gov.br - smu@itajai.sc.gov.br

LOCALIZAÇÃO:

N

INTERVENÇÃO:

REURBANIZAÇÃO AVENIDA CAMPOS NOVOS

TRECHO 9:

Estacas 74 - 82+17,57

RESPONSÁVEL TÉCNICO:

Eng. Anderson Da Silva Vieira
CREA-SC 089649-2

PROJETO:

DRENAGEM PLUVIAL

CONTEÚDO:

Planta Baixa -

REVISÃO:	DESENHO:
REV.02	Gustavo H.R. Bresola
DATA:	ESCALA:
SET/2018	1/250

PRANCHA:

URB 10/10