



SEÇÃO DE GALERIA



Seção Tubulações Ø80cm, Ø100cm

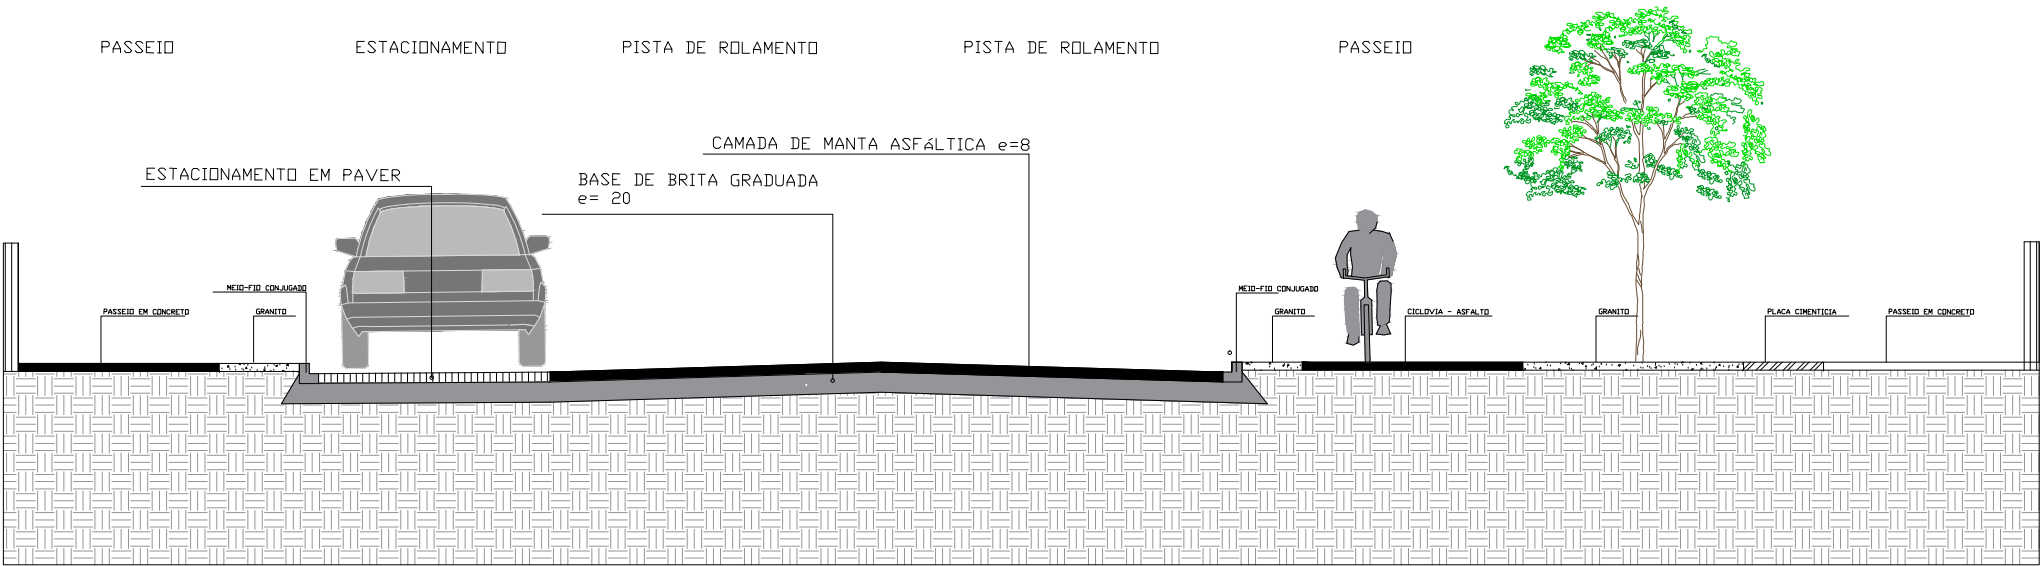

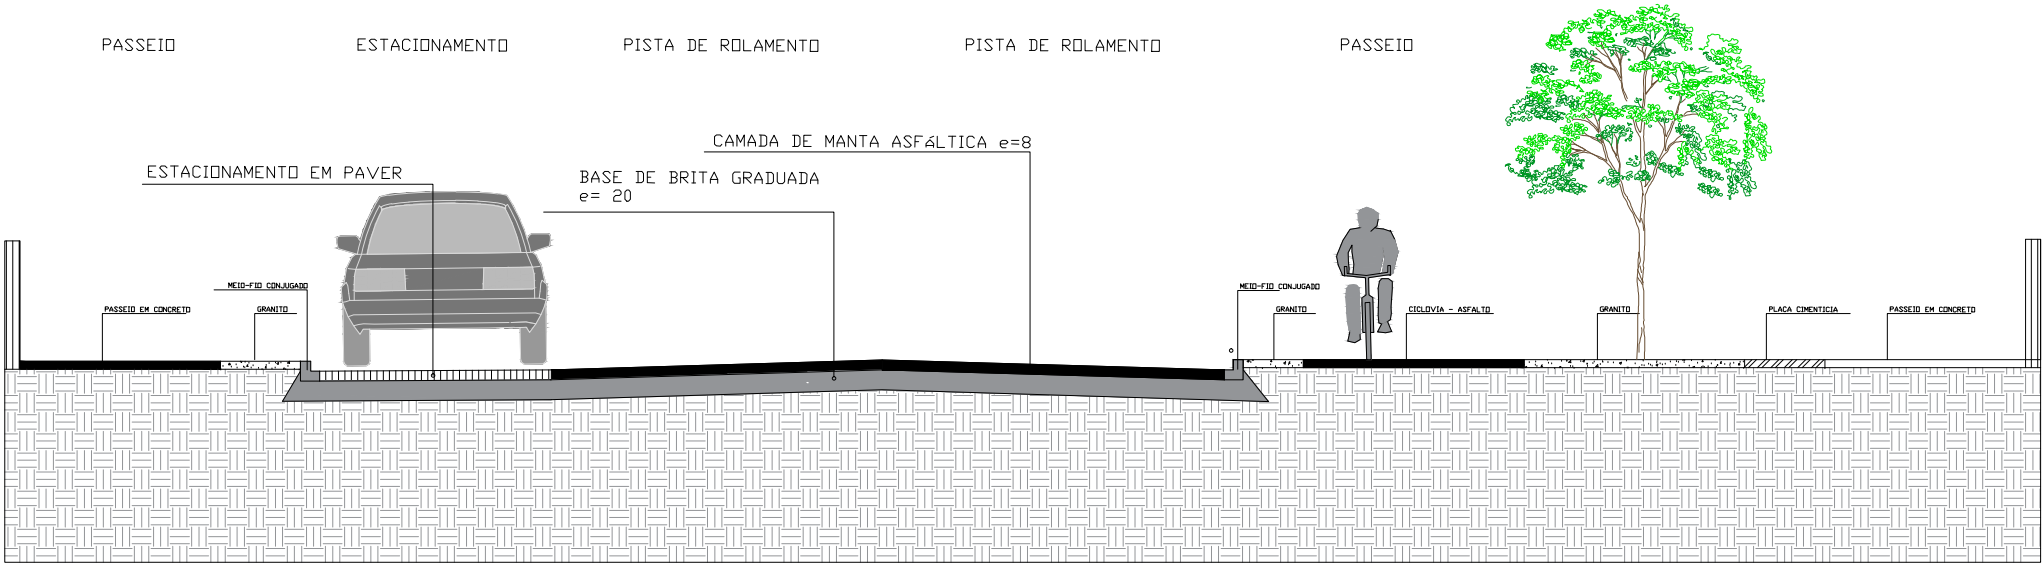

Itajaí 2040
Moderna e Sustentável



MUNICÍPIO DE
ITAJAÍ



SECRETARIA
MUNICIPAL
DE URBANISMO

Rua Alberto Werner - 100 - Vila Operária
88304053 - Itajaí - Santa Catarina
Fone: (47) 3341-6071 - Fax (47) 3341-6072
www.itajai.sc.gov.br - smu@itajai.sc.gov.br

LOCALIZAÇÃO:

INTERVENÇÃO:

REURBANIZAÇÃO
AVENIDA CAMPOS
NOVOS

RESPONSÁVEL TÉCNICO:

Eng. Anderson Da Silva Vieira
CREA-SC 089649-2

PROJETO:

SEÇÃO TRANSVERSAL
DE PAVIMENTAÇÃO

CONTEÚDO:

Perfis

REVISÃO:

REV.02

DESENHO:

Tanise de G. Maia

DATA:

SET/2018

ESCALA:

1/75

PRANCHA:

DET 01/01