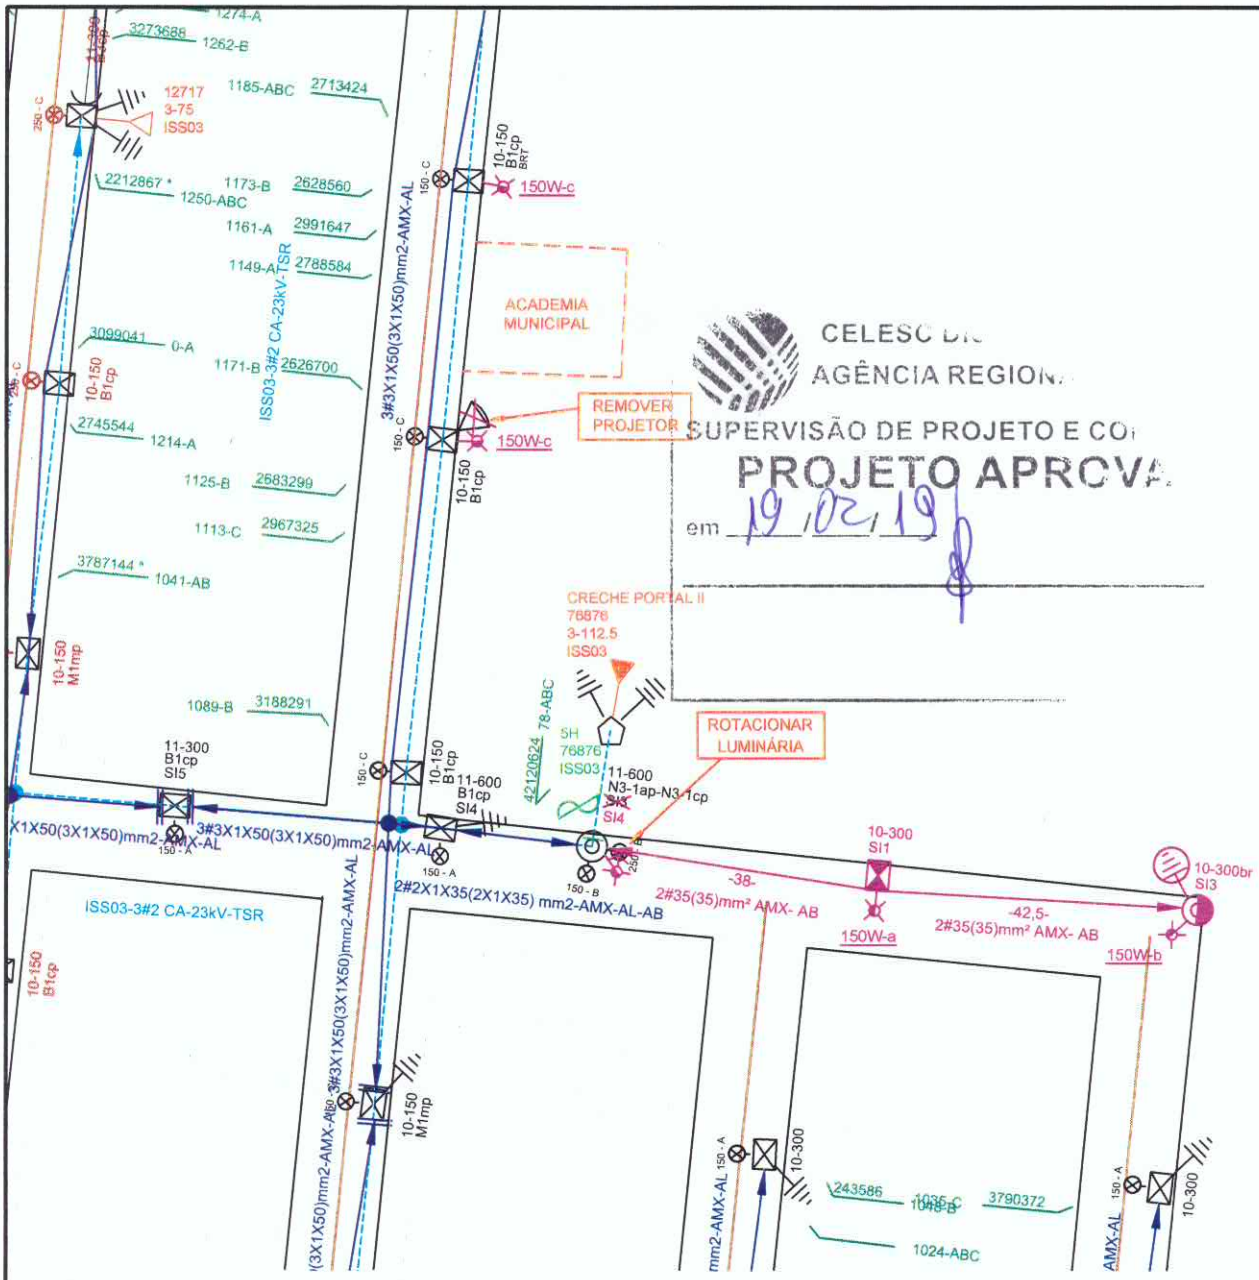

CELESC DIS
AGÊNCIA REGIONAL
SUPERVISÃO DE PROJETO E CO
PROJETO APROVA
em 19/02/19

PLANO DE TRABALHO

O Serviço de Construção, em conjunto com a empreiteira deverá planejar a execução da obra, de acordo com o projeto e a situação da rede existente em campo, prevendo os recursos necessários, materiais, mão-de-obra e equipamentos - e solicitar o Desligamento/ Bloqueio de Linha Viva, seguindo as instruções Normativa em vigor na CELESC (I-332.0023-Solicitação de Desligamento e I-332.0025-Bloqueio de Religamento). Todos os procedimentos de segurança deverão ser observados e seguidos de acordo com a NR-10. Inclusive os equipamentos a serem desligados (citados abaixo), deverão ser conferido em campo antes da execução da obra.

TRECHO A SER INTERDITADO: EQUIPAMENTO A SER DESLIGADO: FU 12718

ALERTAMOS QUE:

Antes do início dos trabalhos, o fiscal ou equipe de emergência do COD, deverá desligar a rede de energia elétrica, testar, aterrar, sinalizár com placa e, posteriormente, entregar livre à empreiteira, atravéz do DTD;
Após a conclusão do trabalho, o fiscal ou equipe de emergência do COD, após receber a linha livre de empreiteira, através do DTD, providenciará a retirada do aterramento, da placa de sinalização e o fechamento da chave, energizando a rede.

MUNICÍPIO DE ITAJAÍ
SECRETARIA DE OBRAS E SERVIÇOS MUNICIPAIS

PROJETO
Elétrico

REFERÊNCIA
Alimentador ISS 03 - FU: 12718 - Tensão 25kV

LOCALIZAÇÃO
Rua Francisca Casas Ramos - Espinheiros - Itajaí - SC

ESCALA
1:1000

ELABORAÇÃO
SEOSEM

FORMATO
A4

DESENHO
Anderson Alex Fernandes Fujita

DATA:
03/12/2018

FOLHA
1/1