

Vigas			
Nome	Seção (cm)	Elevação (cm)	Nível (cm)
VC5 1	14x40	0	510
VC5 2	14x40	0	510
VC5 3	14x40	0	510
VC5 4	14x40	0	510
VC5 5	14x40	0	510
VC5 6	14x40	0	510
VC5 7	14x40	0	510
VC5 8	14x40	0	510
VC5 9	14x40	0	510
VC5 10	14x40	0	510
VC5 11	14x40	0	510
VC5 12	14x40	0	510
VC5 13	14x40	0	510
VC5 14	14x40	0	510
VC5 15	14x40	0	510
VC5 16	14x40	0	510
VC5 17	14x40	0	510
VC5 18	14x40	0	510
VC5 19	14x40	0	510
VC5 20	14x40	0	510
VC5 21	14x40	0	510
VC5 22	14x40	0	510
VC5 23	14x40	0	510
VC5 24	14x40	0	510
VC5 25	14x40	0	510
VC5 26	14x40	0	510


Pilares			
Nome	Seção (cm)	Elevação (cm)	Nível (cm)
P1	18 x 50	0	510
P2	18 x 50	0	510
P3	18 x 50	0	510
P4	18 x 50	0	510
P35	14 x 40	0	510
P36	14 x 30	0	510
P72	15 x 40	0	510
P74	14 x 87.5	0	510
P75	14 x 87.5	0	510
P76	20 x 40	0	510
P77	20 x 40	0	510
P78	20 x 40	0	510
P79	18 x 40	0	510
P80	18 x 40	0	510
P81	15 x 40	0	510
P82	18 x 40	0	510
P83	20 x 40	0	510
P84	14 x 40	0	510

Características dos materiais	
fck (kgf/cm²)	Ecs (kgf/cm²)
300	268384

Dimensão máxima do agregado = 19 mm

Lajes					Sobrecarga (kgf/m²)		
Dados					Adicional	Acidental	Localizada
Nome	Tipo	Altura (cm)	Elevação (cm)	Nível (cm)	Peso próprio (kgf/m²)		
L1	Treliçada 1D	14	0	510	148	50	100 -
L2	Treliçada 1D	14	0	510	148	50	100 -
L3	Treliçada 1D	14	0	510	148	50	100 -
L4	Treliçada 1D	14	0	510	148	50	100 -
L5	Treliçada 1D	14	0	510	148	50	100 -
L6	Treliçada 1D	14	0	510	148	50	100 -
L7	Treliçada 1D	14	0	510	148	50	100 -
L8	Treliçada 1D	14	0	510	148	50	100 -
L9	Maciça	15	0	510	375	70	200 -

Legenda dos Pilares	
	Pilar que morre
	Pilar que passa
	Pilar que nasce
	Pilar com mudança de seção

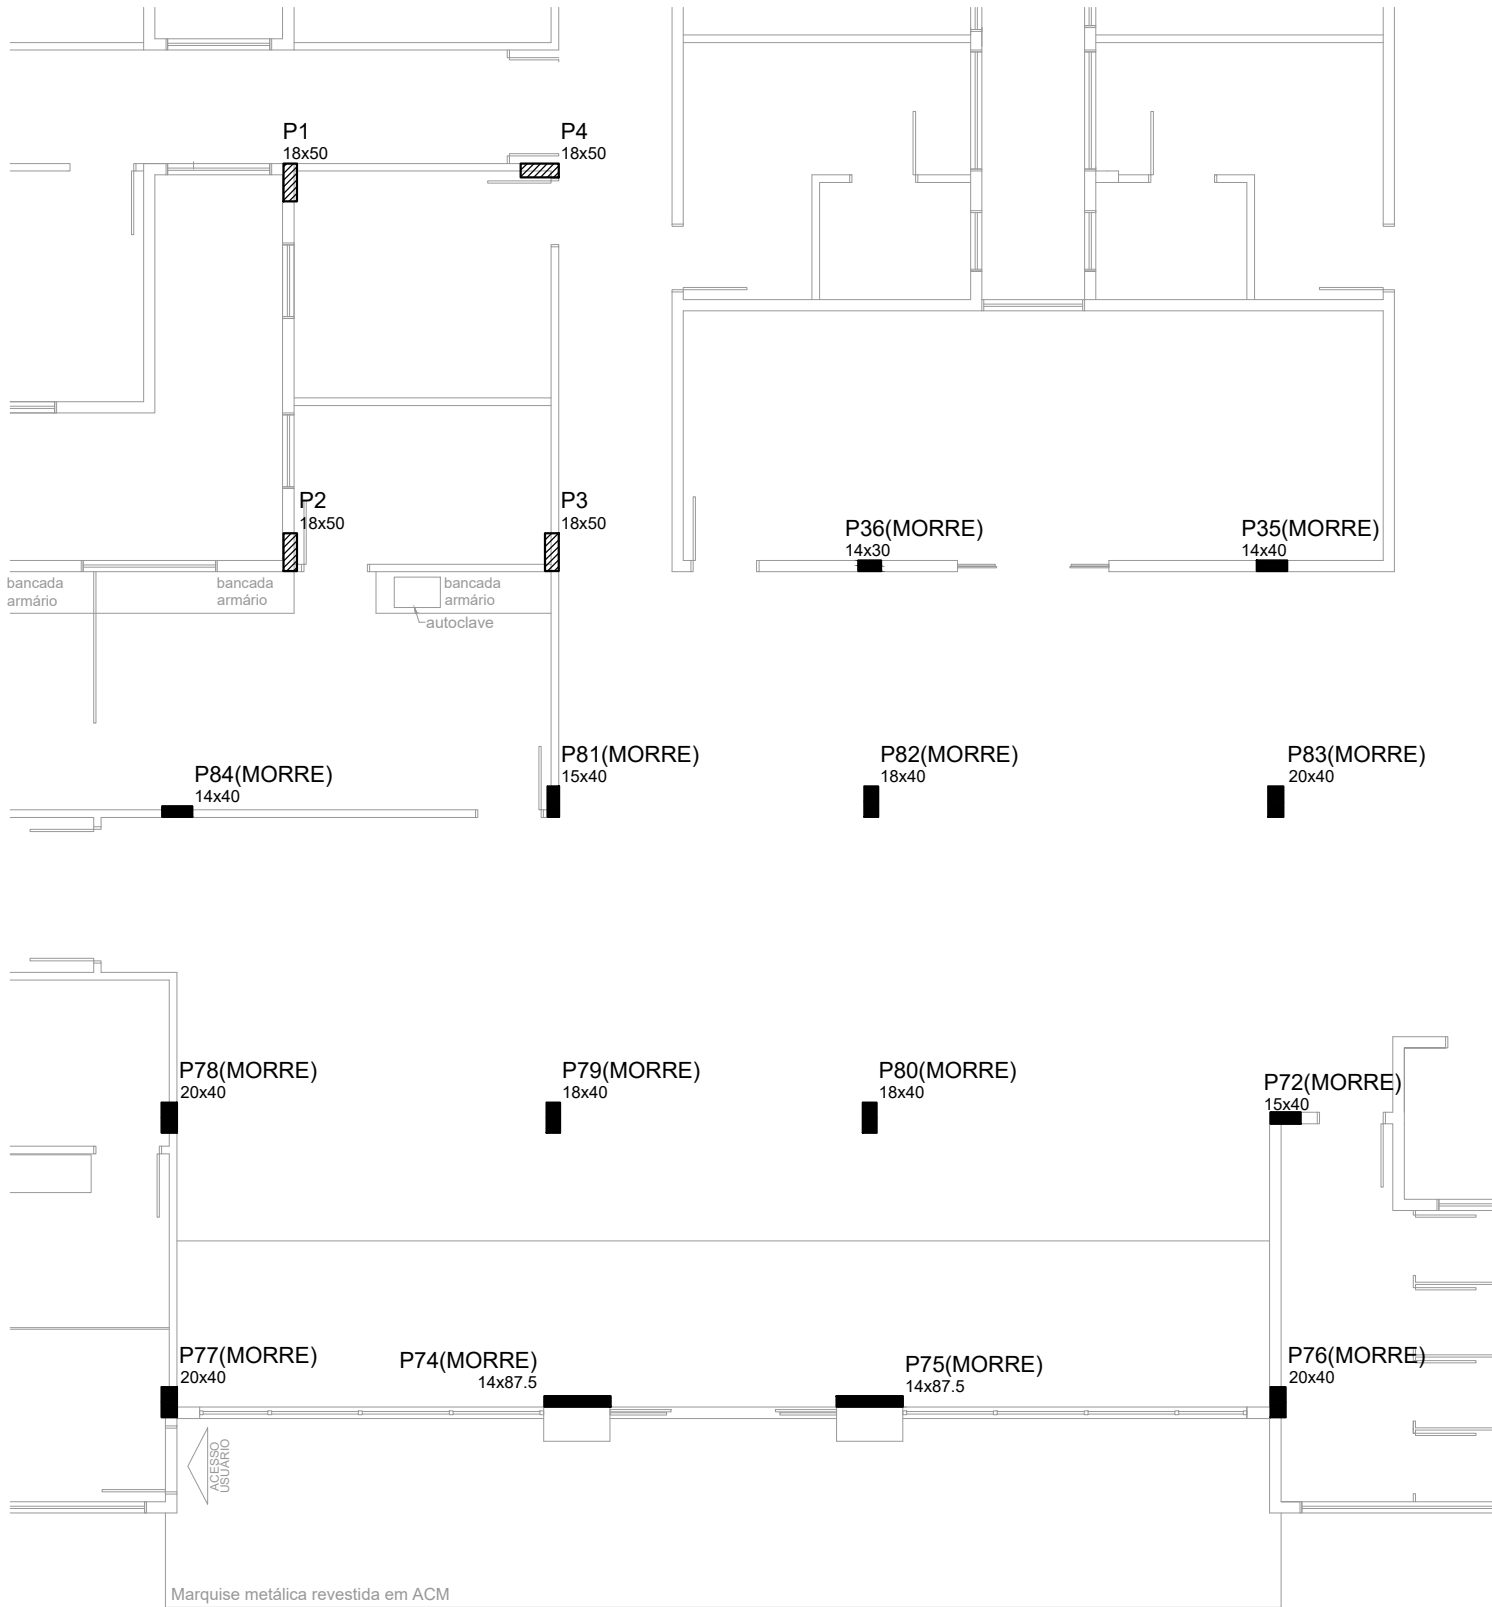

DISTRIBUIÇÃO DE PILARES

ESCALA 1:100

1	Emissão Inicial	11/2018	ES
REVISÃO	DESCRIÇÃO	DATA	RESPONSÁVEL



ASSOCIAÇÃO DOS MUNICÍPIOS DA REGIÃO DA FOZ DO RIO ITAJAÍ
Rua Luiz Lopes Gonzaga, 1655 - Bairro São Vicente - CEP 88309-421 - Itajaí-SC - CREA-SC 050.968-0
www.amfri.org.br amfri@amfri.org.br engenharia@amfri.org.br

Prefeitura Municipal de Itajaí
Estado de Santa Catarina

UNIDADE BÁSICA DE SAÚDE RIO BONITO
Rua Arq. Nilson Edson dos Santos - São Vicente

Data 11/2018	Projeto PROJETO ESTRUTURAL	Conteúdo da Folha Planta de formas - Cobertura Nível 510 Distribuição de pilares
Escala Indicada		
Desenho Enio Sampaio	Prefeitura Municipal	Responsável Técnico
Folha 15/20	Emerson Roberto Duarte Secretário Municipal de Saúde	Ralf Nordt Engenheiro Civil - CREA/SC - 018759-9

PLANTA DE FORMAS - COBERTURA NIVEL 510

ESCALA 1:50