



OCEANO ATLÂNTICO

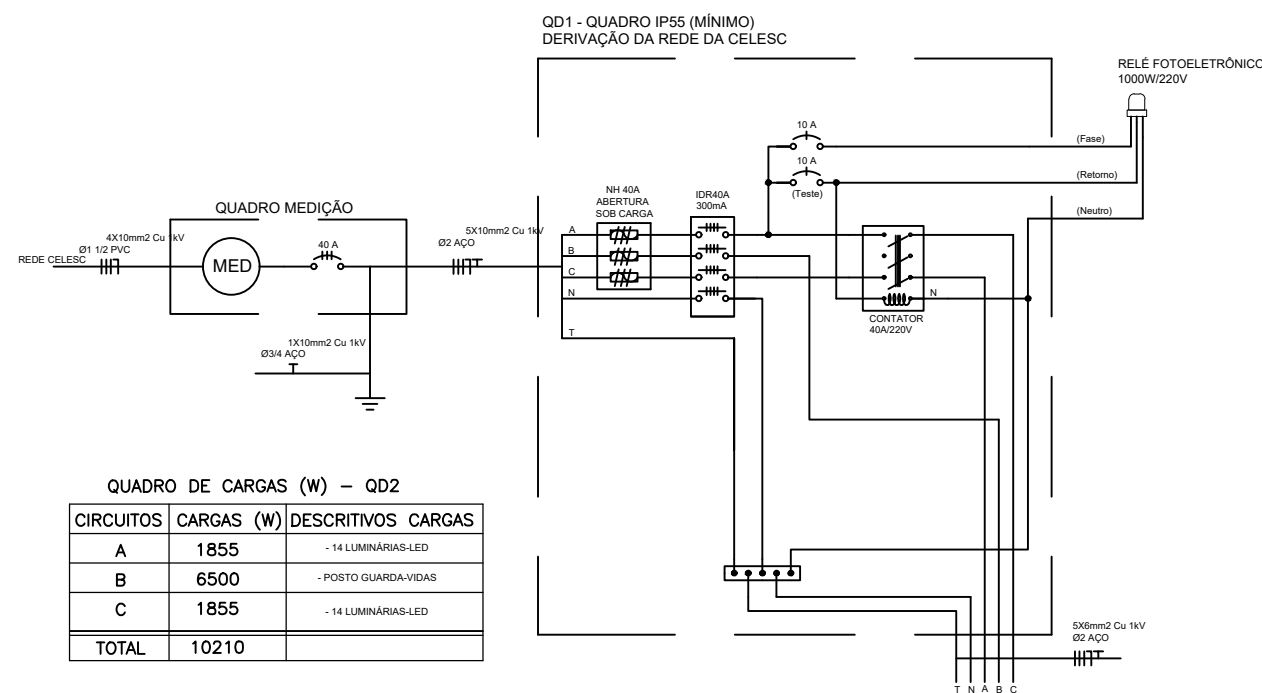

QUADRO DE CARGAS (W) - QD2

CIRCUITOS	CARGAS (W)	DESCRIPTIVOS CARGAS
A	1855	- 14 LUMINÁRIAS-LED
B	6500	- POSTO GUARDA-VIDAS
C	1855	- 14 LUMINÁRIAS-LED
TOTAL	10210	

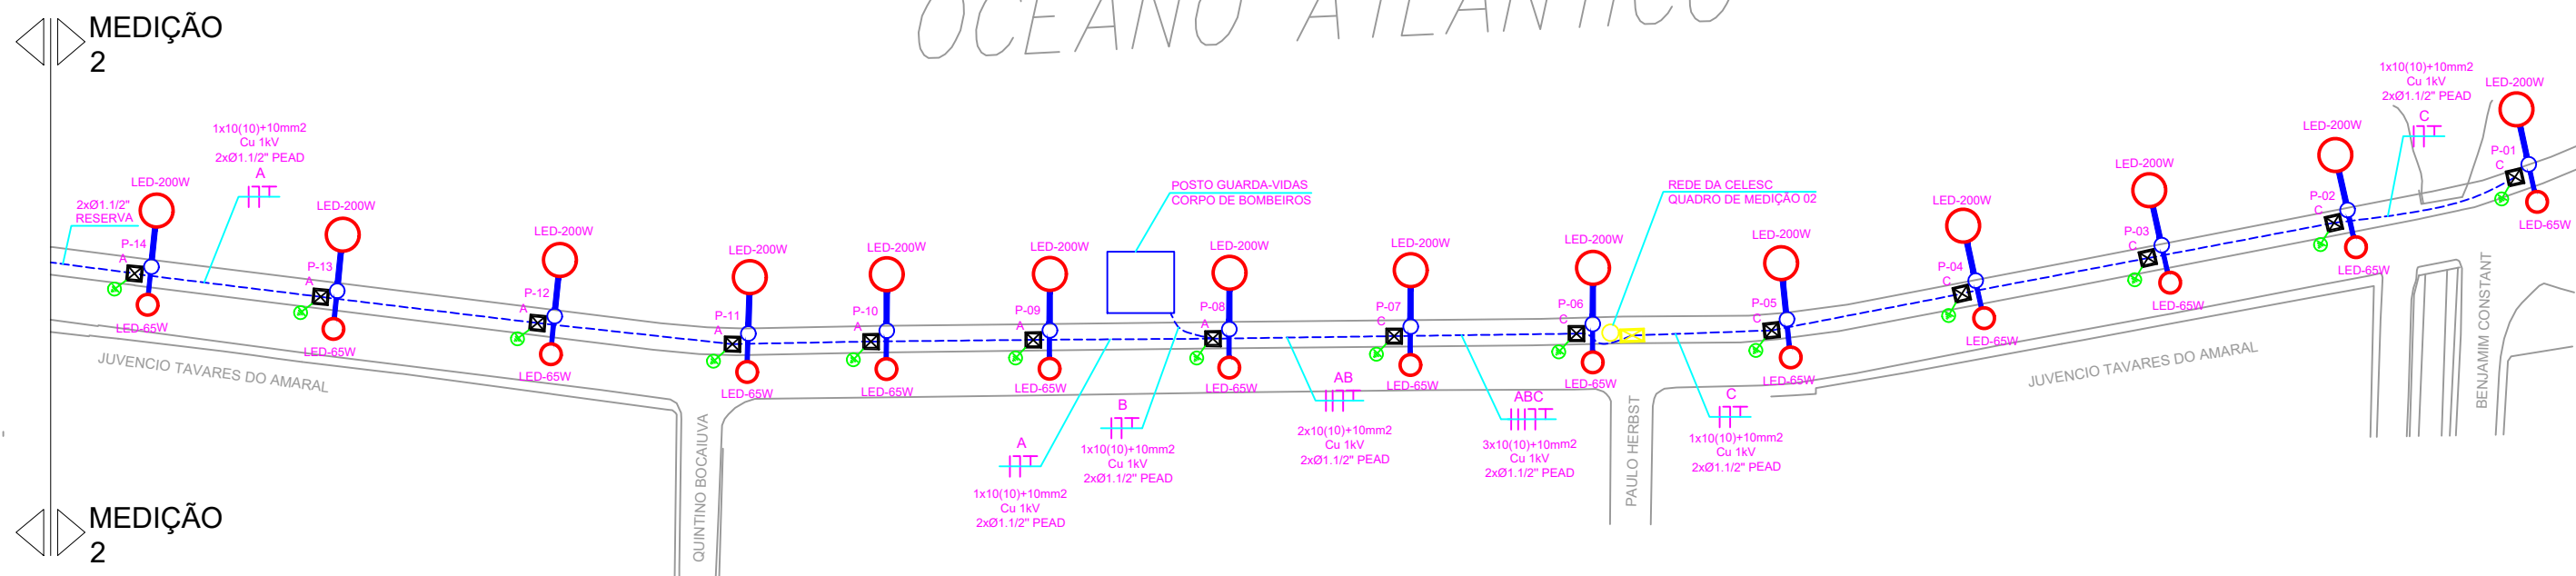

MUNICÍPIO DE ITAJAÍ

SECRETARIA DE OBRAS E SERVIÇOS MUNICIPAIS

PROJETO	OBRA:		
Iluminação	Iluminação - Postes Decorativos		
REFERÊNCIA	Rua Juvêncio Tavares do Amaral		
LOCALIZAÇÃO	Juvêncio Tavares do Amaral - Cabeçadas - Itajaí - SC		ESCALA 1:1000
RESPONSÁVEL TÉCNICO	CREA: ???	ASSINATURA:	FORMATO A3
DESENHO	DATA: 07/02/2019		FOLHA 2/2