



MALHA DE ATERRAMENTO

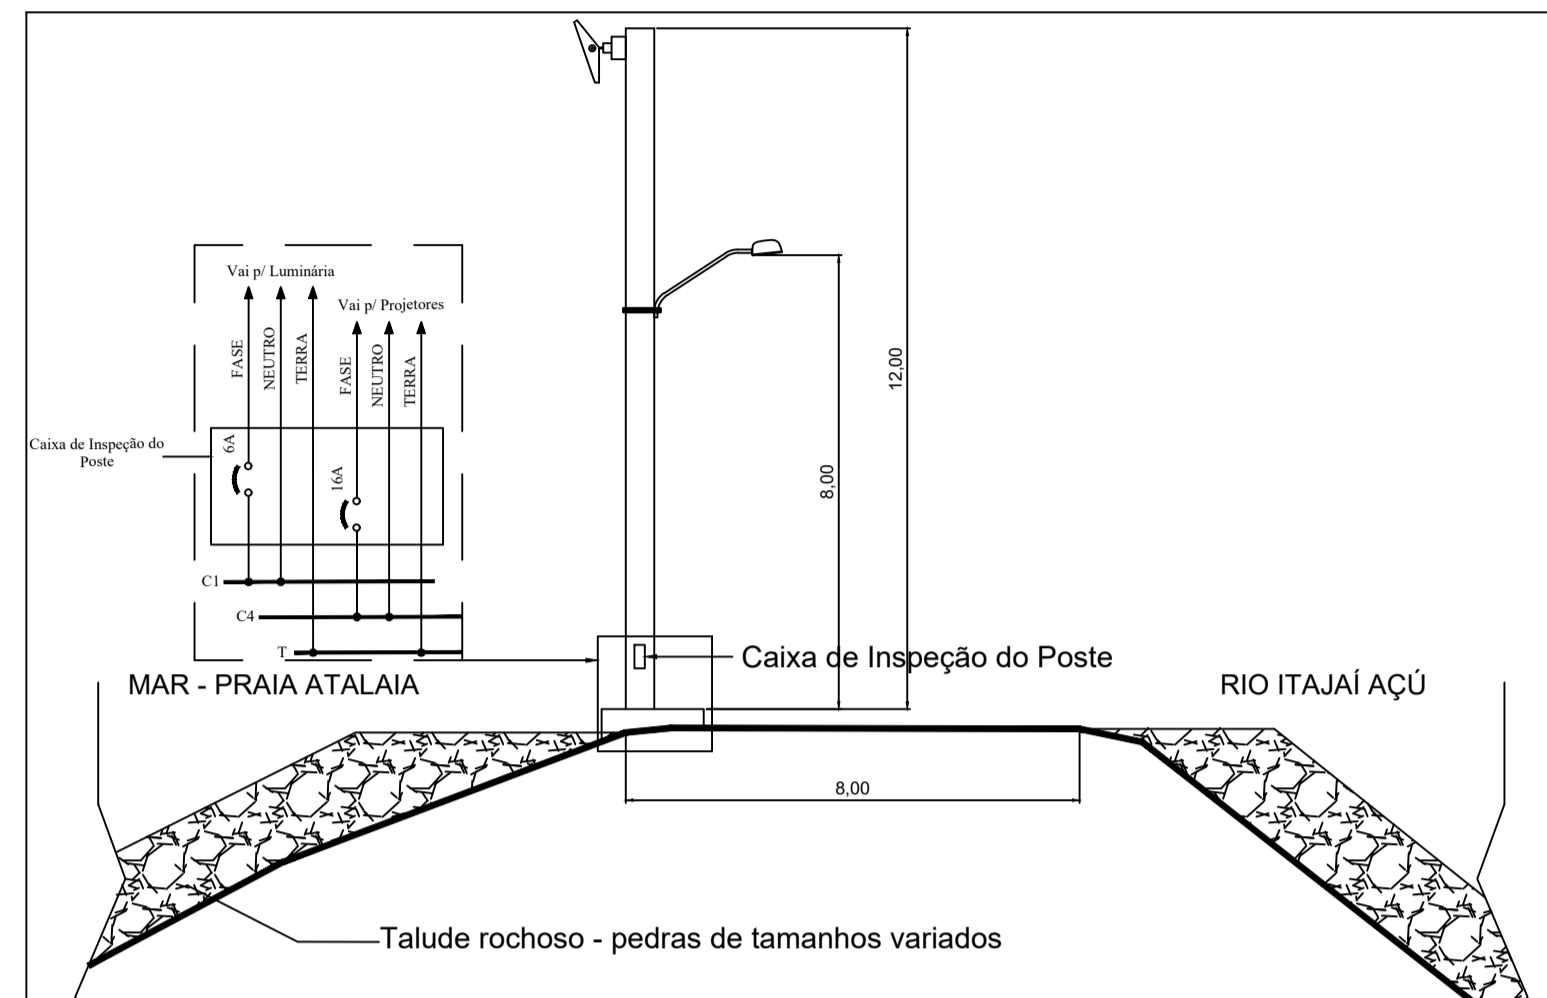


DETALHE TÍPICO DAS PROTEÇÕES ELÉTRICAS PARA OS CIRCUITOS INSTALADOS NOS POSTES.

* DIMENSÕES EM METROS

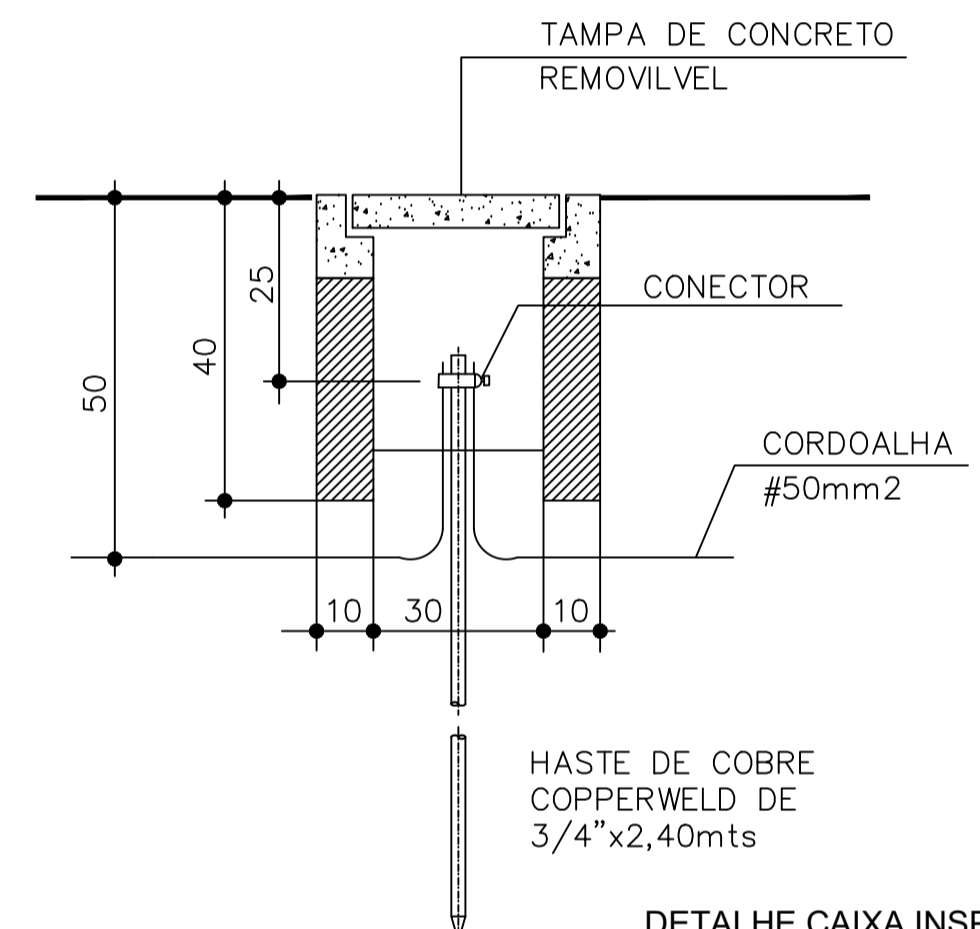


DETALHE CAIXA INSPEÇÃO ATERRAMENTO

SEM ESCALA

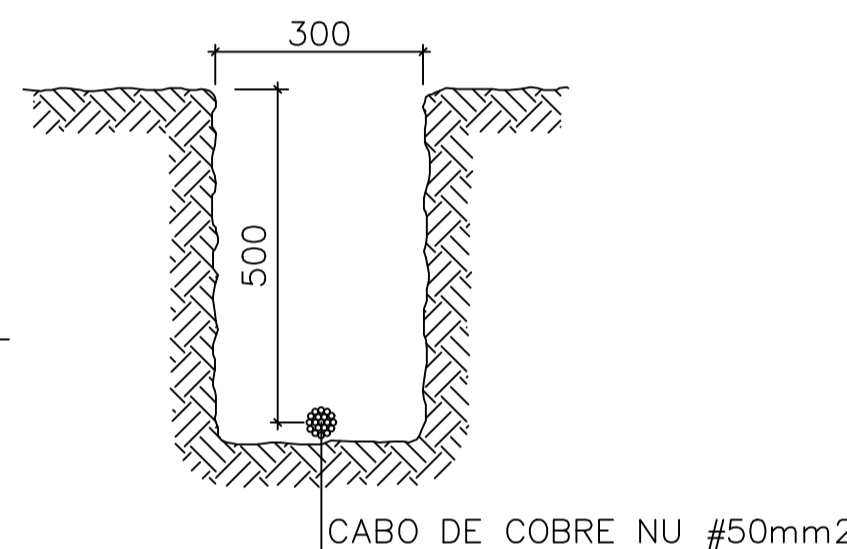

DETALHE ABERTURA DE VALA


POSTE MODELO 1
LUMINÁRIA + LIXEIRA

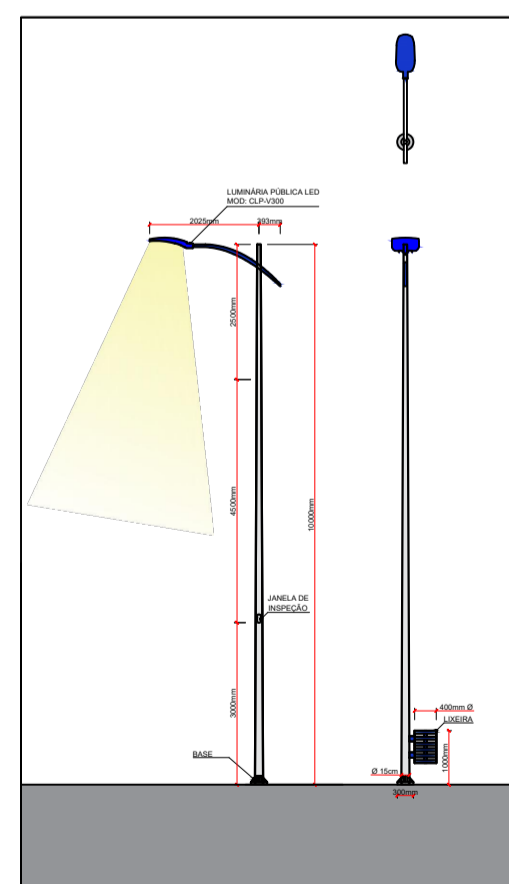

DESENHO TÉCNICO

SEM ESCALA

POSTE MODELO 2
LUMINÁRIA + REFLETORES

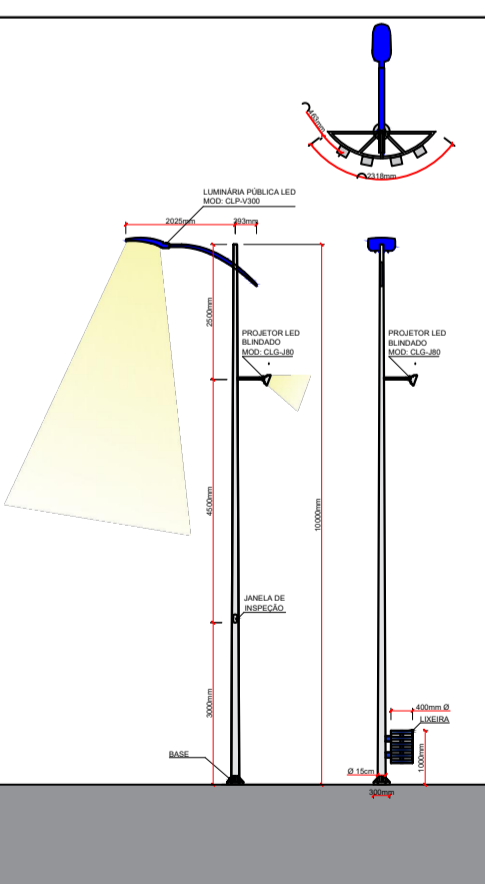

POSTE MODELO 3
PROJETORES



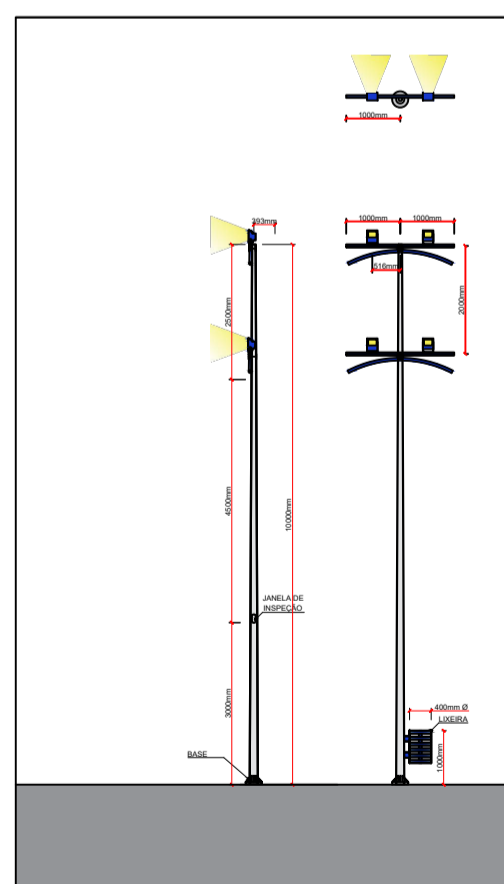


DIAGRAMA TRIFILAR
QDC-01 - DISTRIBUIÇÃO E CONTROLE ILUMINAÇÃO MOLHE SUL

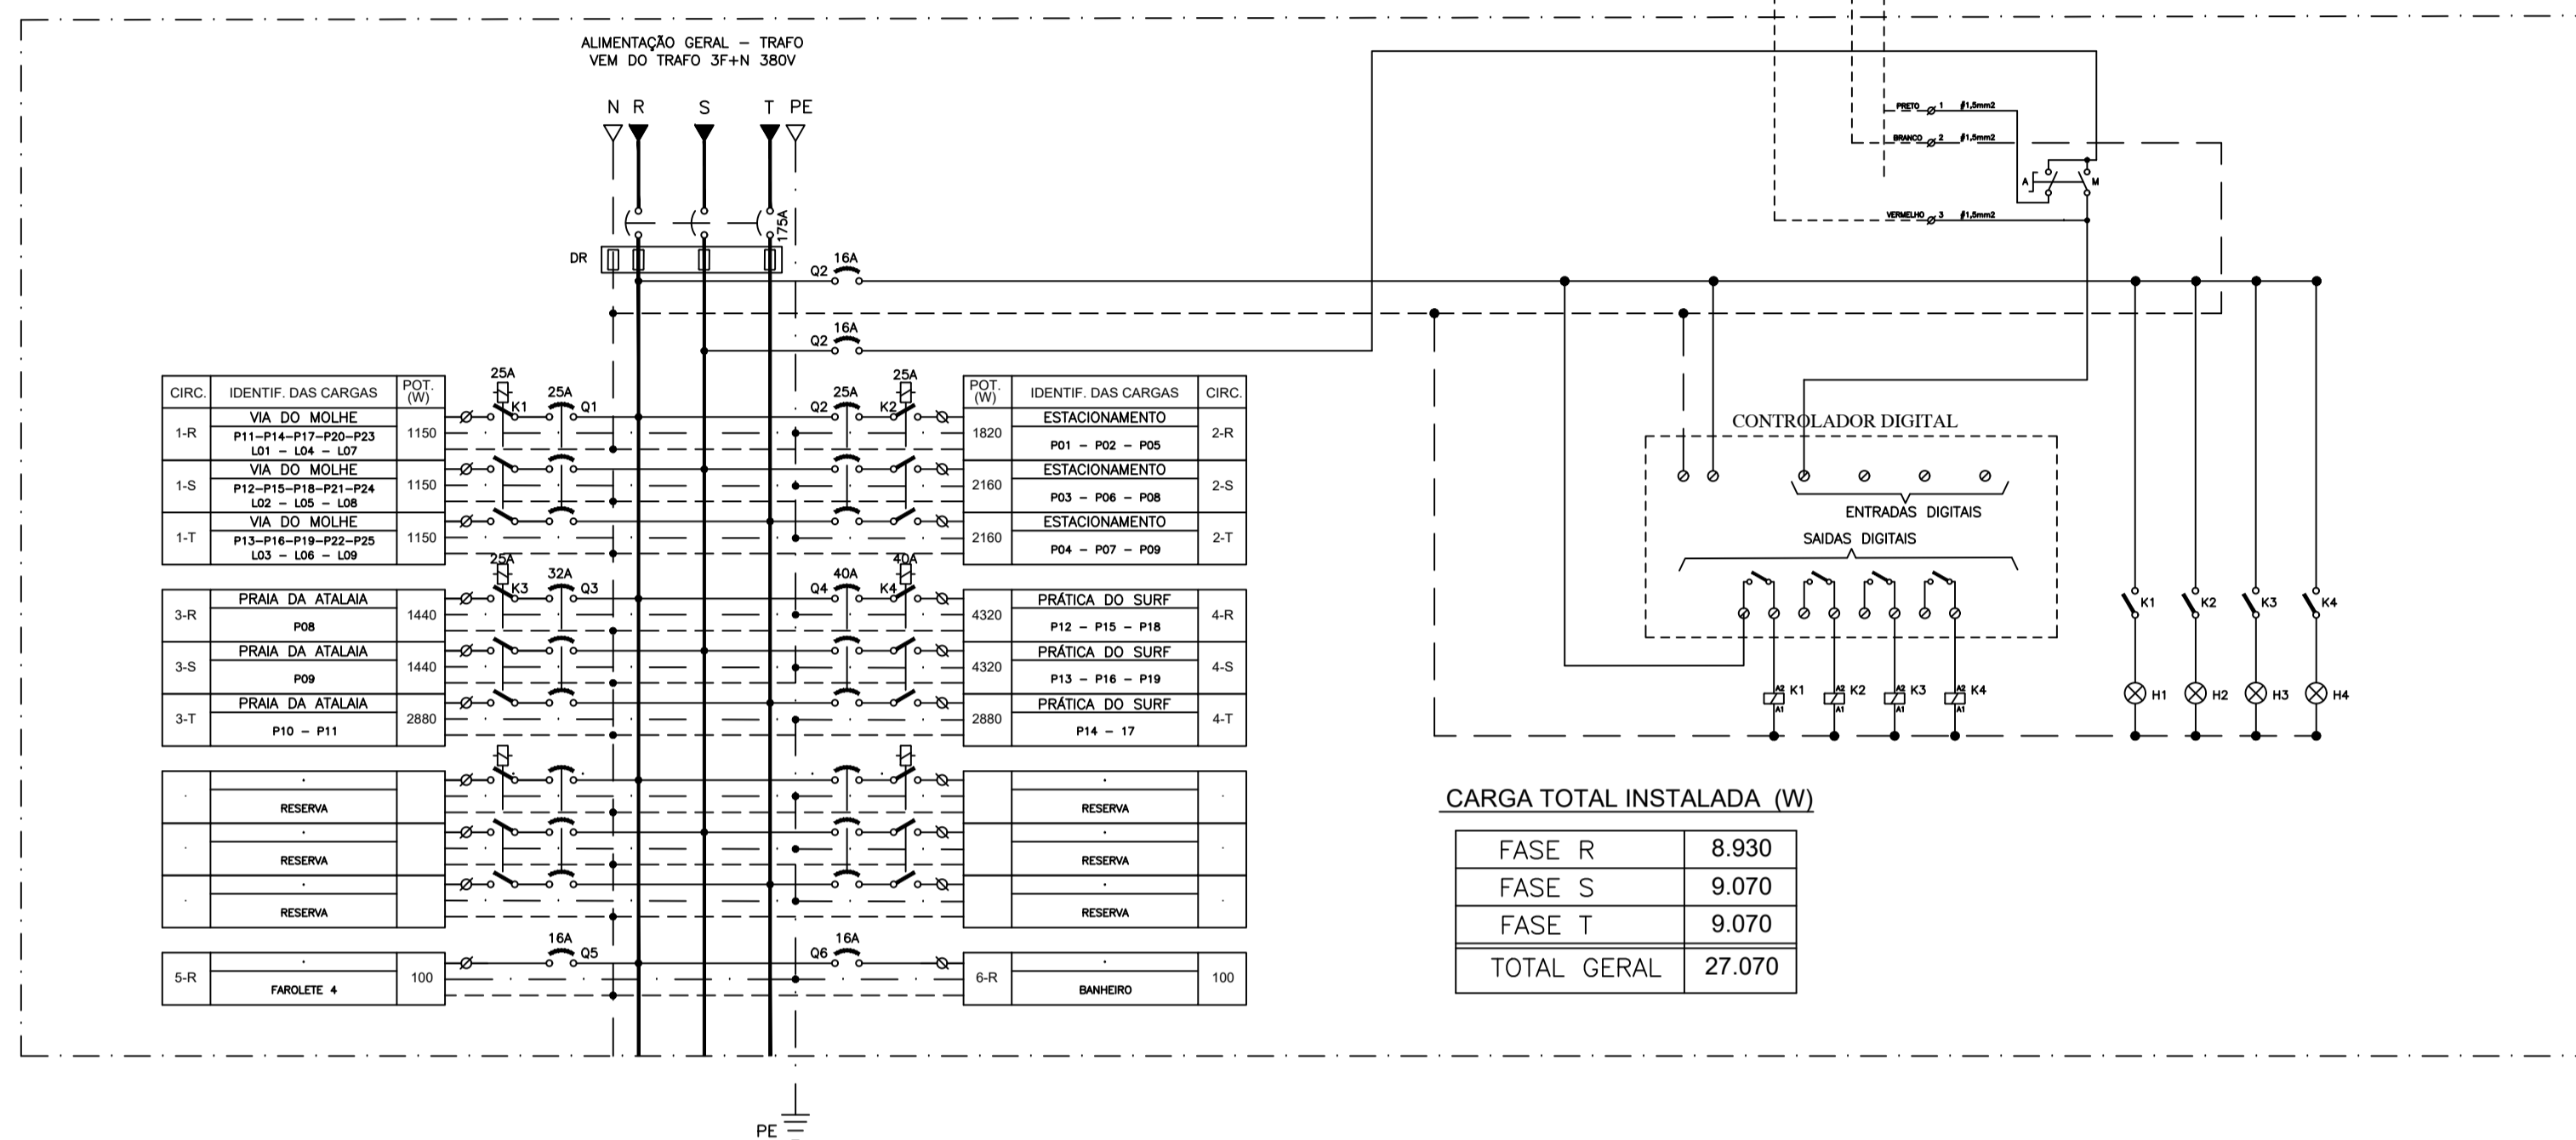

CARGA TOTAL INSTALADA (W)

FASE R	8.930
FASE S	9.070
FASE T	9.070
TOTAL GERAL	27.070

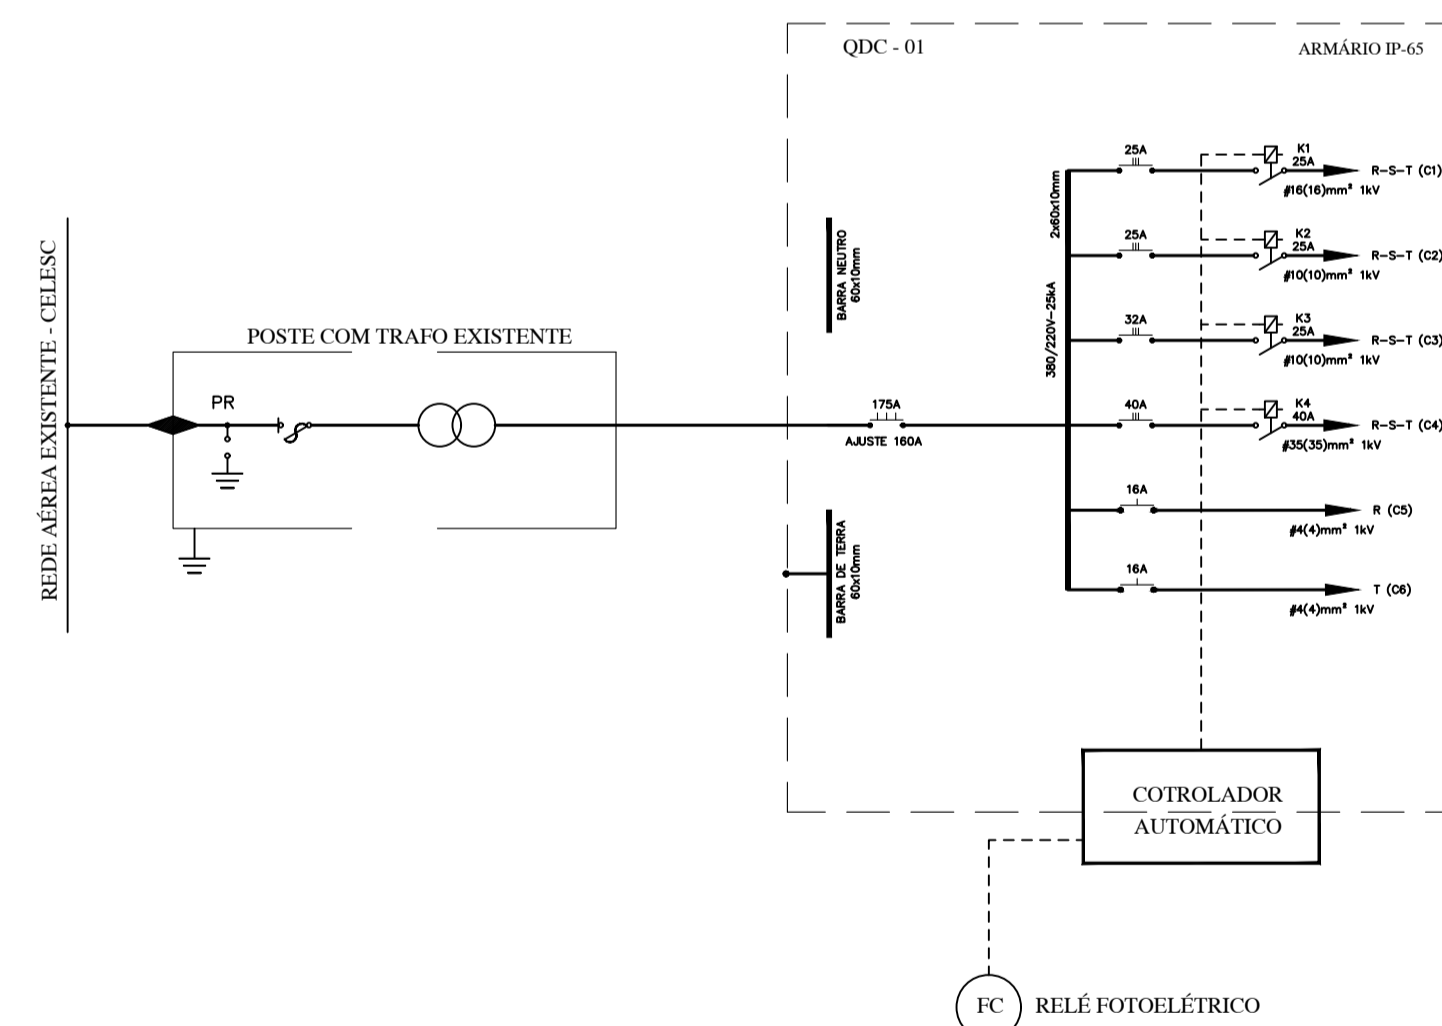

CIRCUITO	CARGA (W)	CABO #	PROTEÇÃO (A)	DESCRIÇÃO	NÚMERO IDENTIFICAÇÃO
1-RST	3,45	16	25	ILUMINAÇÃO VIA DO MOLHE / DECK - C1	P11,P12,P13,P14,P15,P16,P17,P18,P19,P20,P21,P22,P23,P24,P25
2-RST	6,14	10	25	ILUMINAÇÃO ÁREA ESTACIONAMENTO - C2	U1,U2,U3,U4,U5,U6,U7,U8,U9
3-RST	5,76	10	32	ILUMINAÇÃO PRAIA ATALAIA - C3	P01,P02,P03,P04,P05,P06,P07,P08,P09
4-RST	11,52	35	40	ILUMINAÇÃO PRAIA SURF - C4	P08,P09,P10,P11
E-R	0,1	4	15	ILUMINAÇÃO FAROLETE 4	P12,P13,P14,P15,P16,P17,P18,P19
E-R	0,1	4	15	ILUMINAÇÃO BANHEIRO	BANHEIRO
-	-	-	-	RESERVA	-
-	-	-	-	RESERVA	-
-	-	-	-	RESERVA	-
-	-	-	-	RESERVA	-
QDC-01	27,070W	400	125	CARGA INSTALADA TOTAL	

MUNICÍPIO DE ITAJAÍ
SECRETARIA MUNICIPAL DE OBRAS

PROJETO	REVITALIZAÇÃO MOLHE/PRAIA DA ATALAIA	OBRA	ILUMINAÇÃO - POSTES
REFERÊNCIA	ILUMINAÇÃO	DATA	11/06/19
LOCALIZAÇÃO	MOLHE / PRAIA DA ATALAIA	DESENHO	MAURICIO
RESPONSÁVEL TÉCNICO	Eng. Maurício Macedo Mussi CREA 17.771-3	ASSINATURA	
		FORMATO	A1
		ESCALA	S/ESC
		FOLHA	3/4