


## ELEVACÃO LATERAL DIREITA

Escala - 1:50

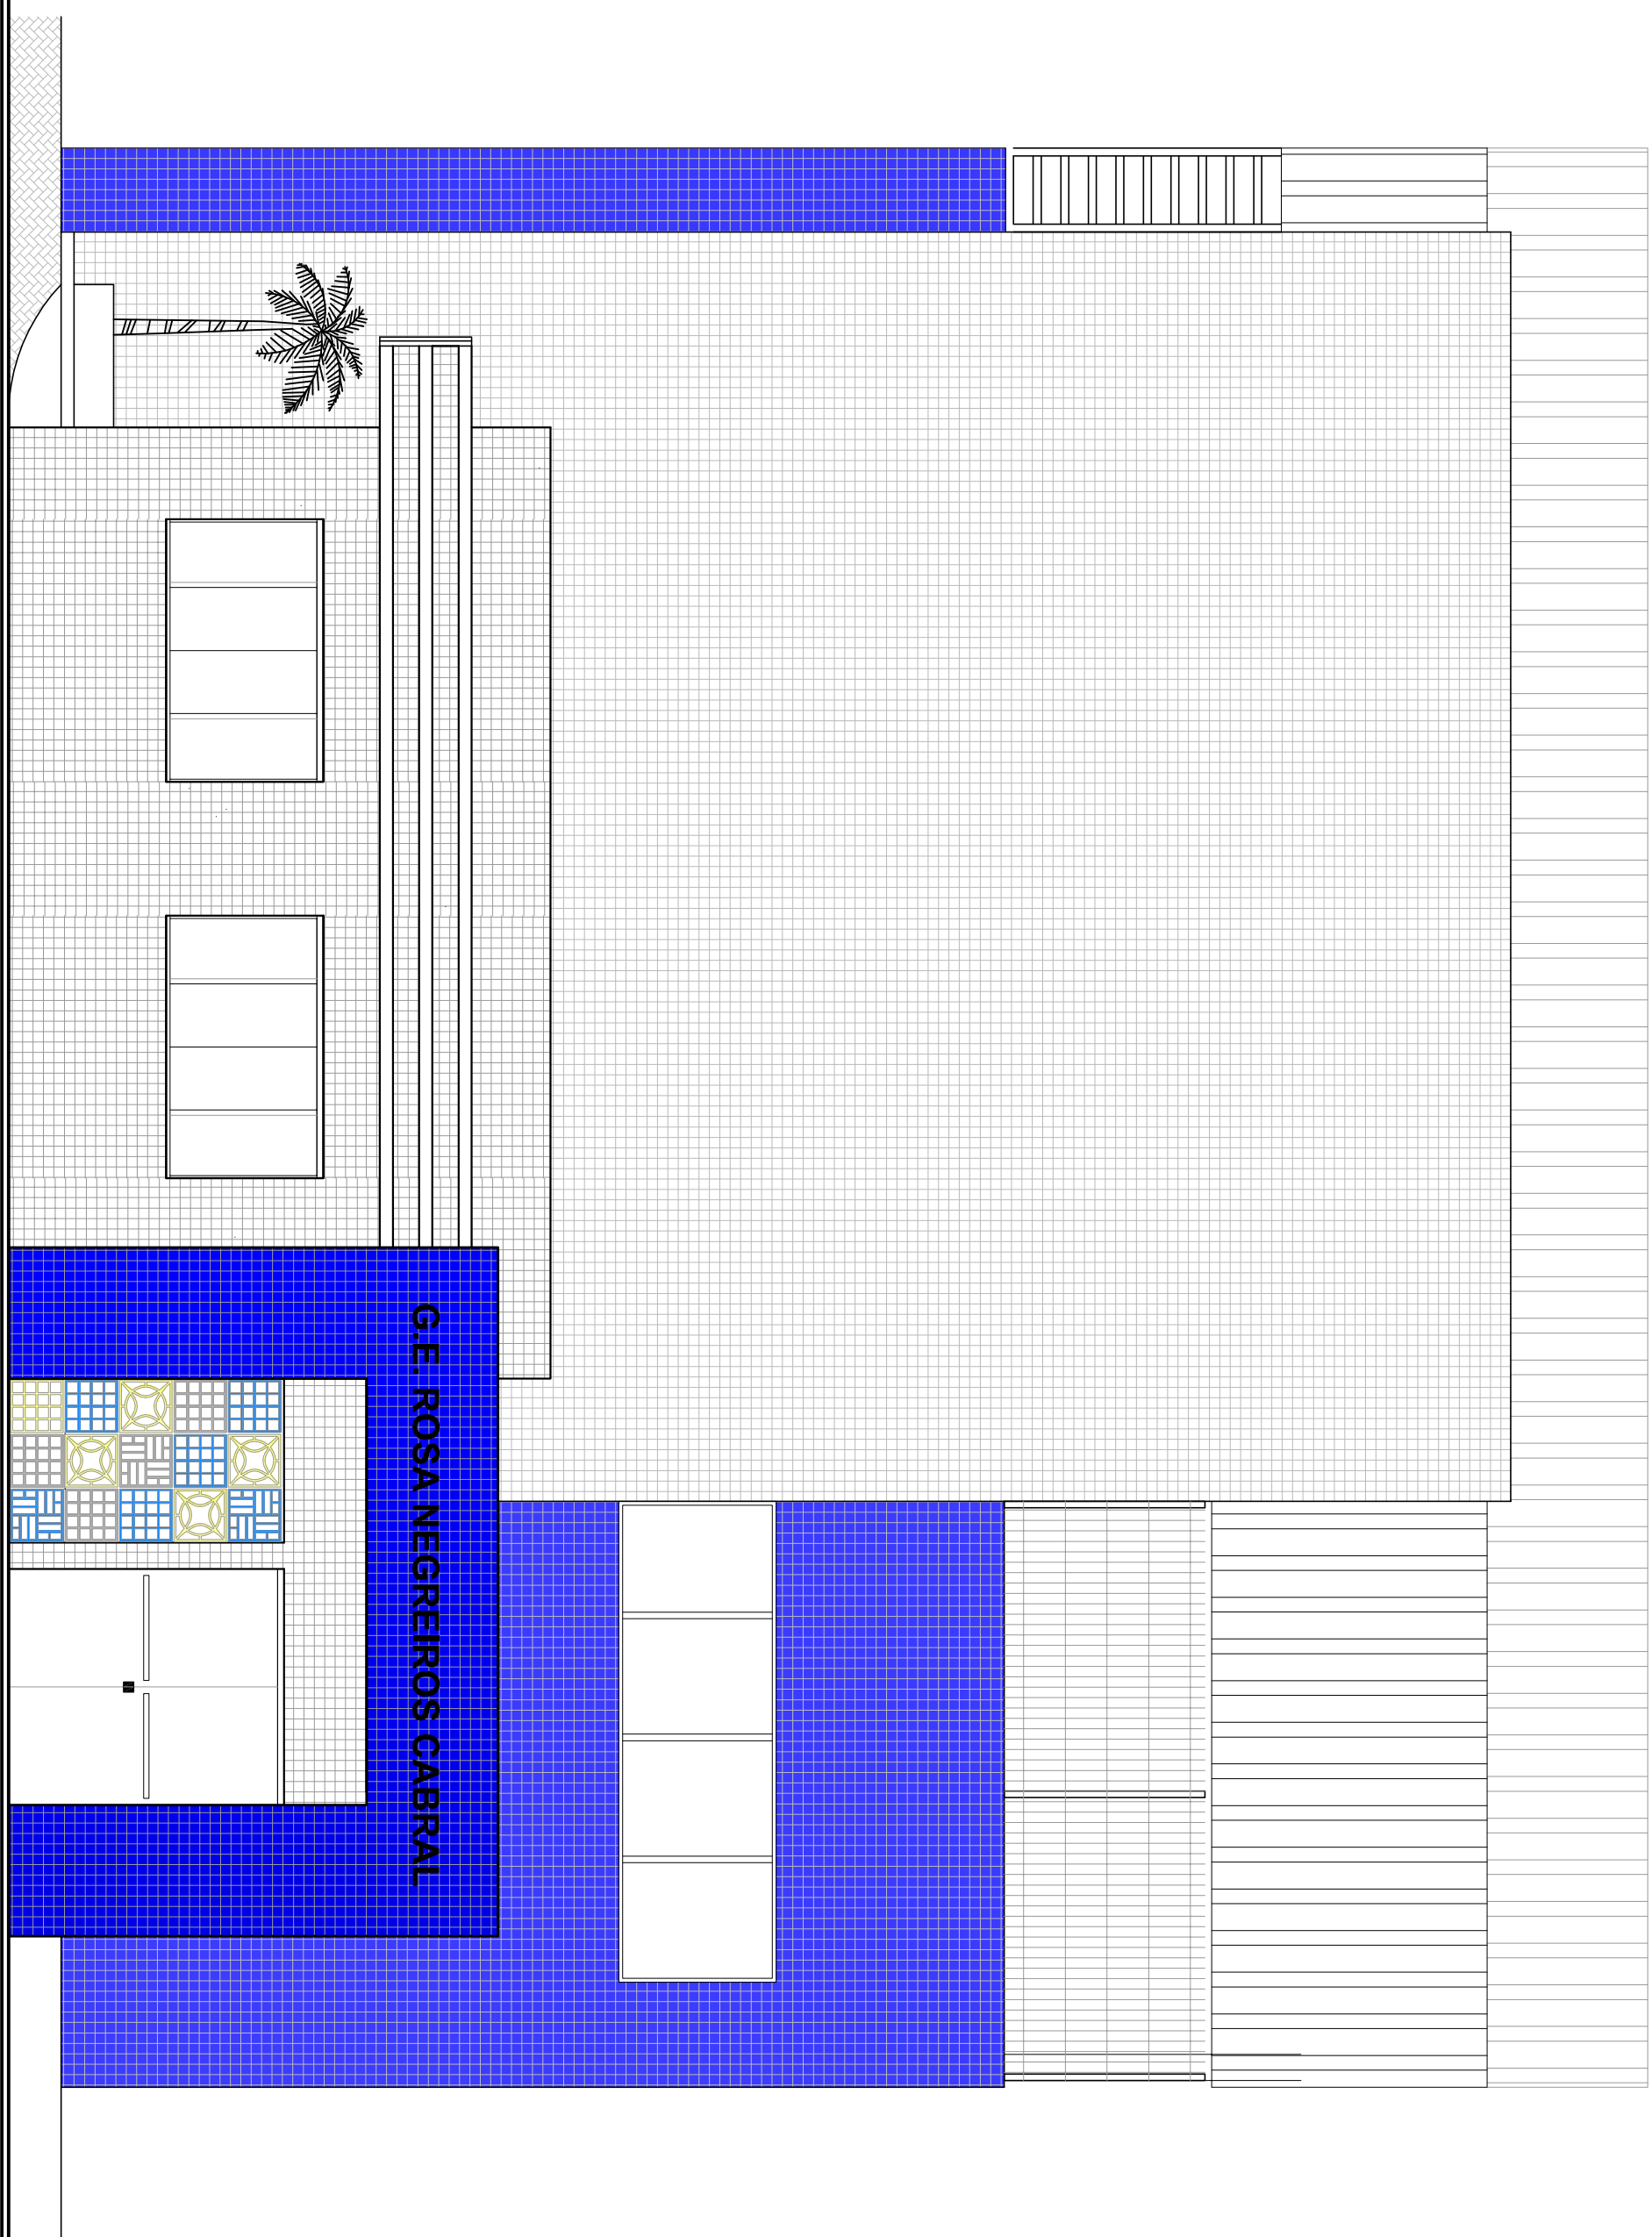

# ELEVAÇÃO FRONTAL

Escala - 1:50

[illegible]