


ELEVAÇÃO LATERAL ESQUERDA

Escala - 1:50

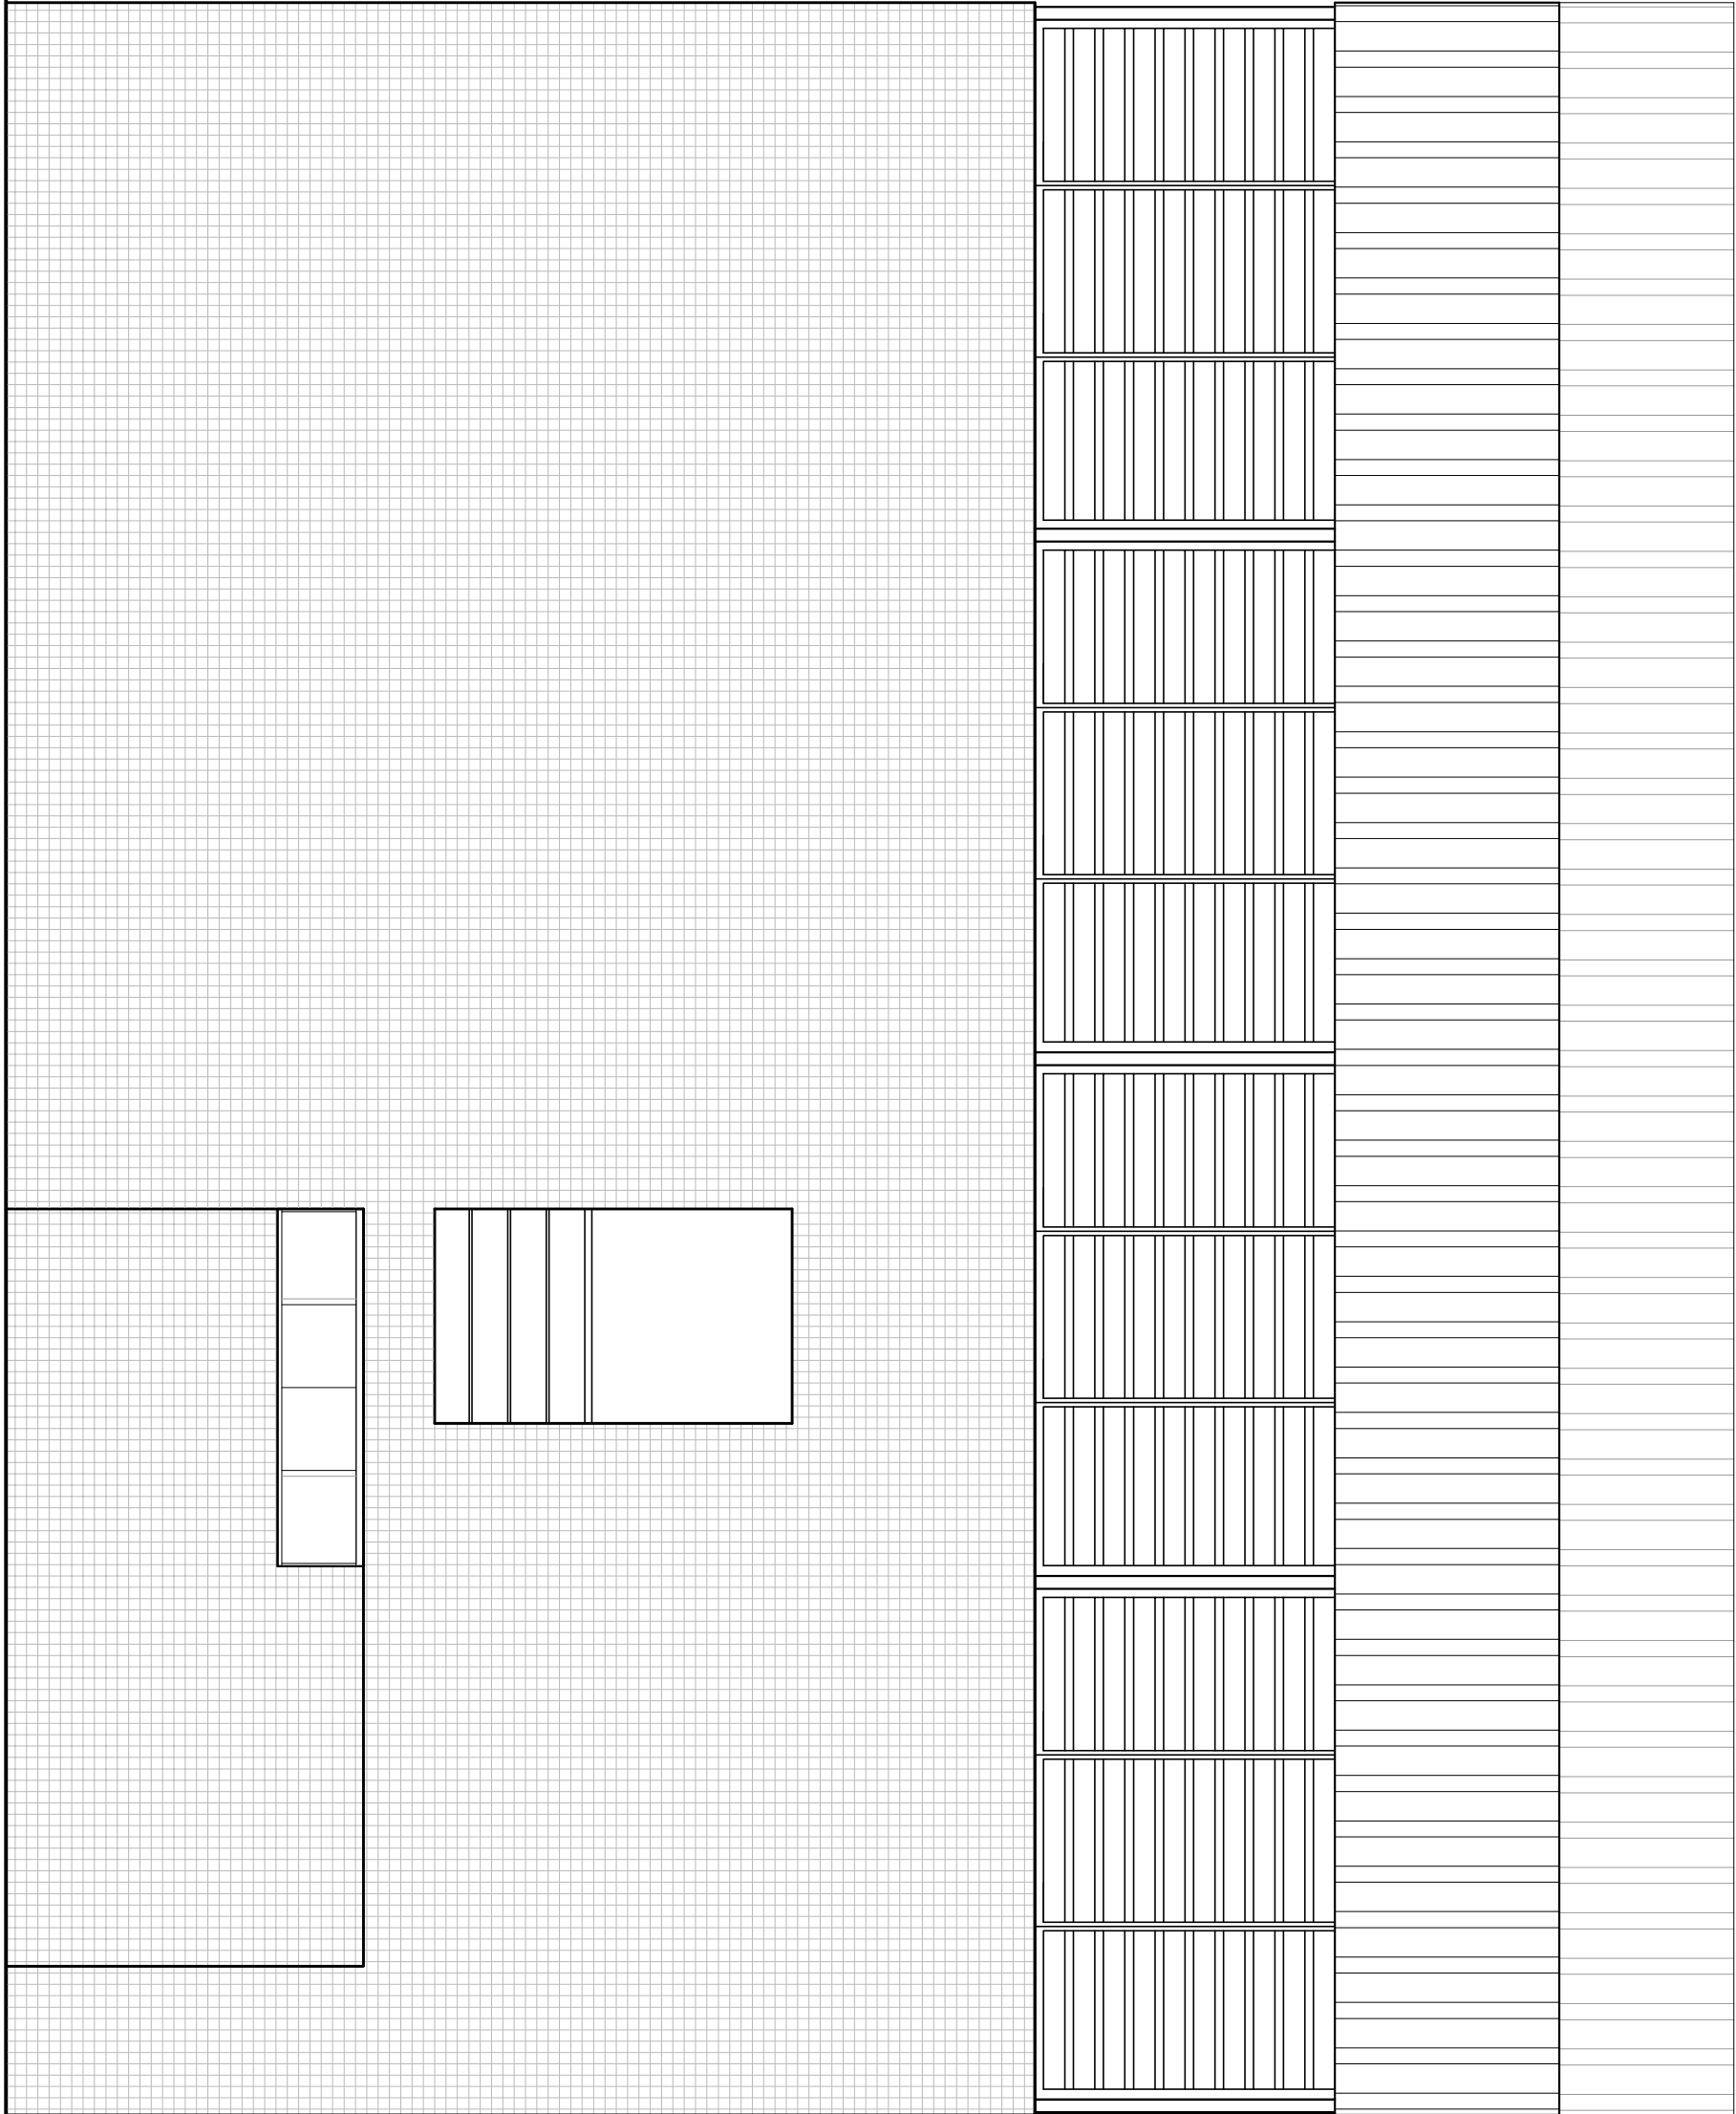

ELEVAÇÃO POSTERIOR

Escala - 1:50



EQUIPE TÉCNICA
ELMIR BORTOLANZA
ARQUITETO E URBANISTA
CRL 145.894-2

OBJETO		RESPONSÁVEL TÉCNICO	
REFORMA E AMPLIAÇÃO			
EDIFICAÇÃO			
EIM ROSA NEGREROS CABRAL			
ENDEREÇO			
RUA BRUNO VICENTE DA LUZ, 5238			
ESPINHEIROS (VOLTA DE CIMA) - ITAJAI			
PROJETO		ARQUITETO	
ARQUITETÔNICO		ANTEPROJETO	
CONTÉUDO		FACHADAS	
		INDICADA	
		ARQ-08/08	