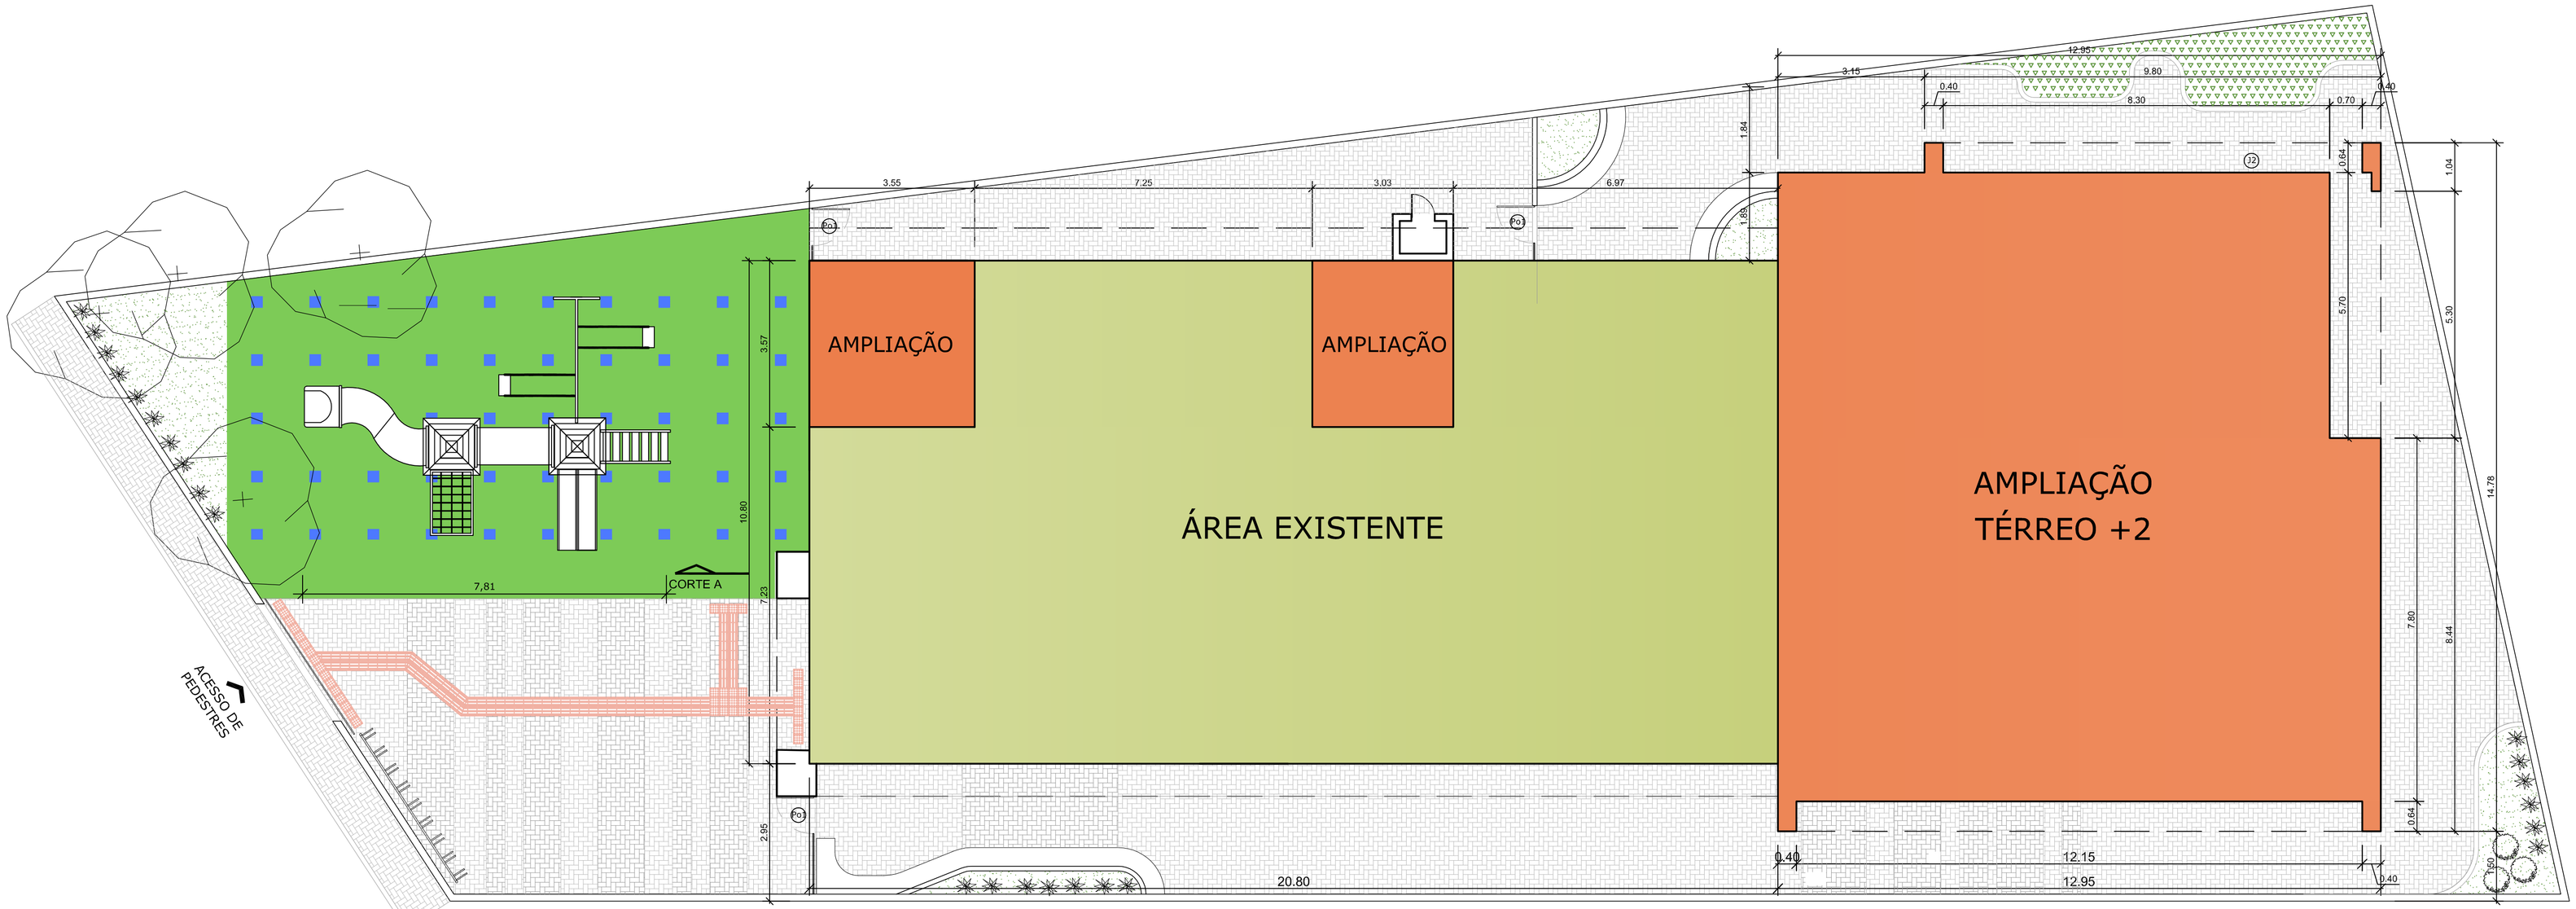

IMPLANTAÇÃO
Escala - 1:75

SITUAÇÃO
Sem escala

QUADRO DE ÁREAS		
PAVIMENTO	**ÁREA EXISTENTE**	**AMPLIAÇÃO**
TÉRREO	201,13 m²	193,15 m²
1º PAVIMENTO	-	175,84 m²
2º PAVIMENTO	-	189,38 m²
BARRILETE	-	31,92 m²
TOTAL	201,13 m²	590,29 m²
TOTAL	**791,42 m²**	

PROPRIETÁRIO

RESPONSÁVEL TÉCNICO

EQUIPE TÉCNICA
ELMIR BORTOLANZA
ARQUITETO E URBANISTA
CAU A48286-2

OBRA: REFORMA E AMPLIAÇÃO

EDIFICAÇÃO: EM ROSA NEGREIROS CABRAL

ENDEREÇO: RUA BRUNO VICENTE DA LUZ, 5626
ESPINHEIROS (VOLTA DE CIMA) - ITAJAÍ

PROJETO: ARQUITETÔNICO

CONTEÚDO: IMPLANTAÇÃO

ARQUIVO

ETAPA: PROJETO

FOLHA: ARQ-01/08

ESCALA: INDICADA