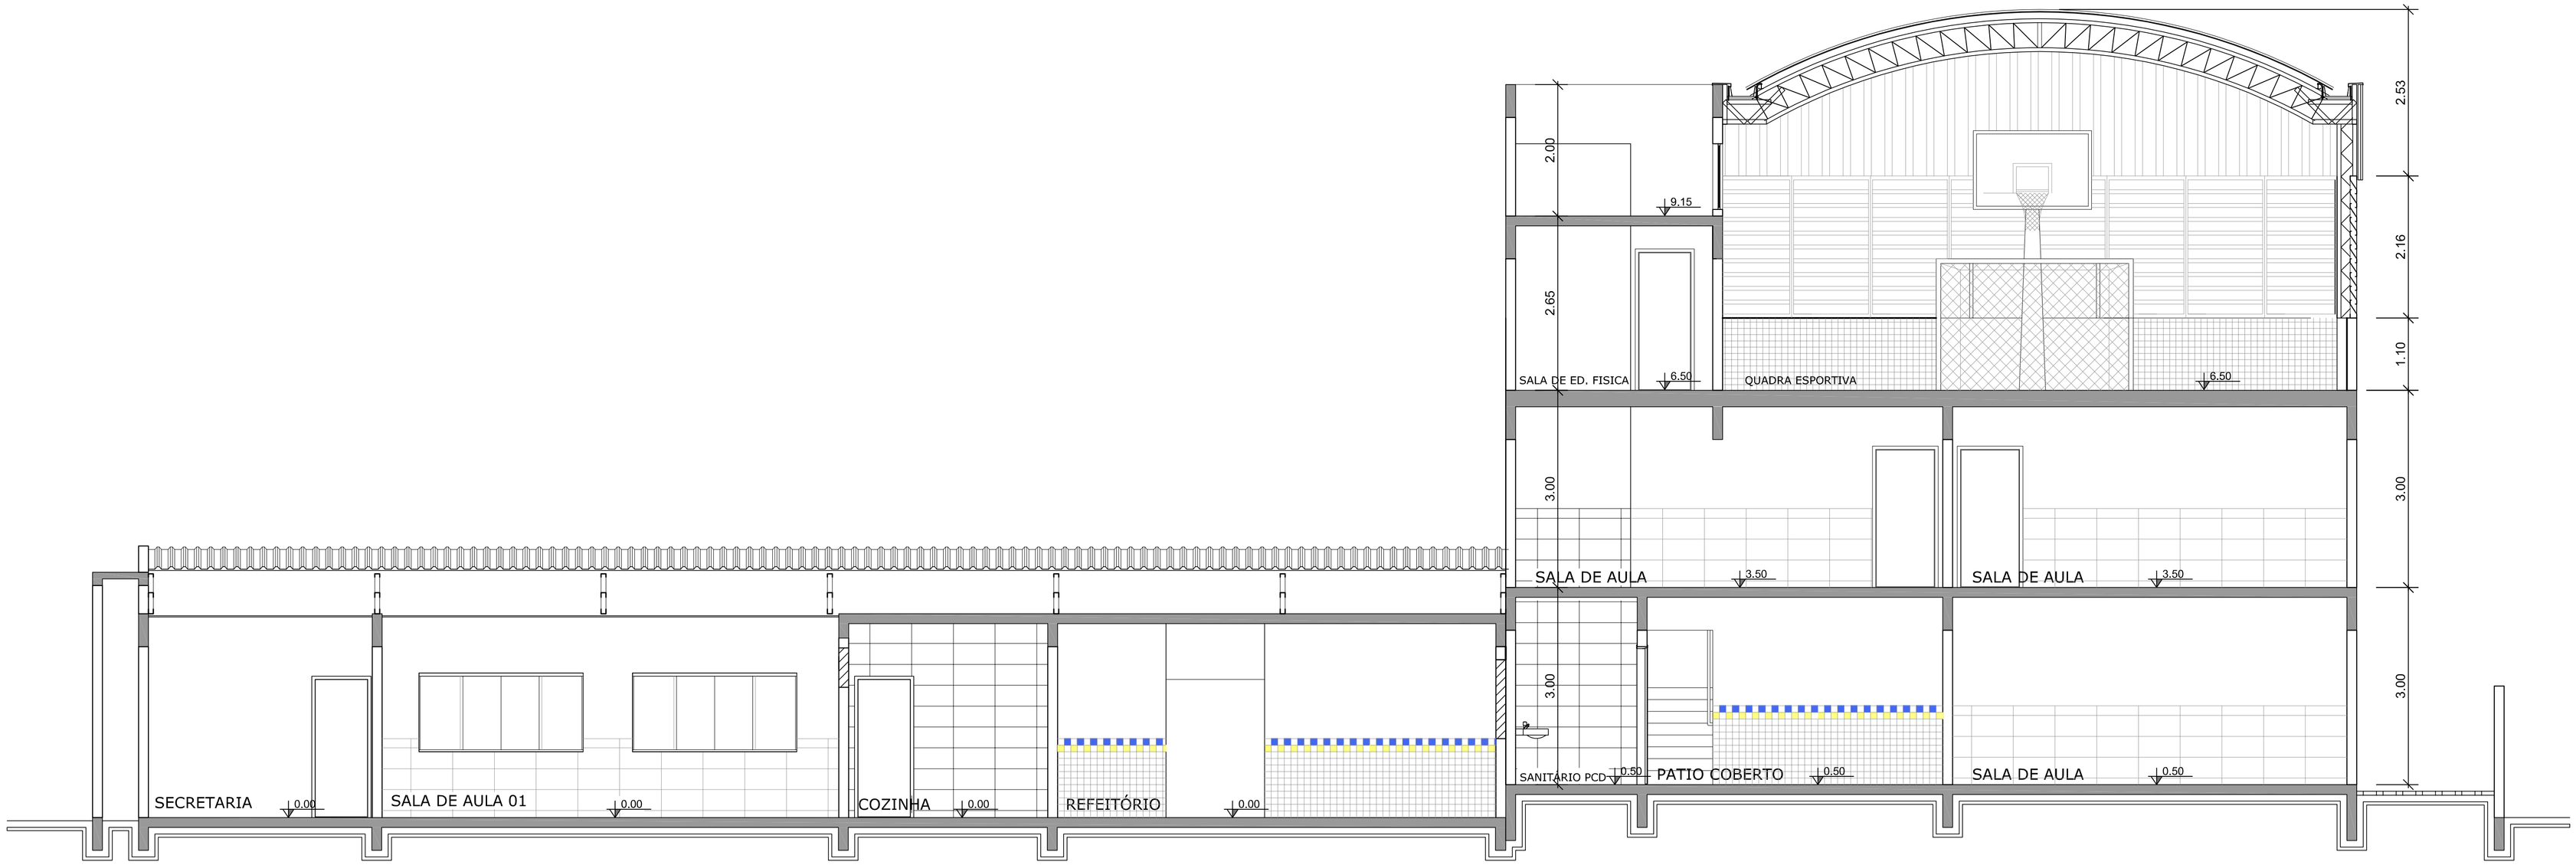

CORTE A A'

Escala - 1:50

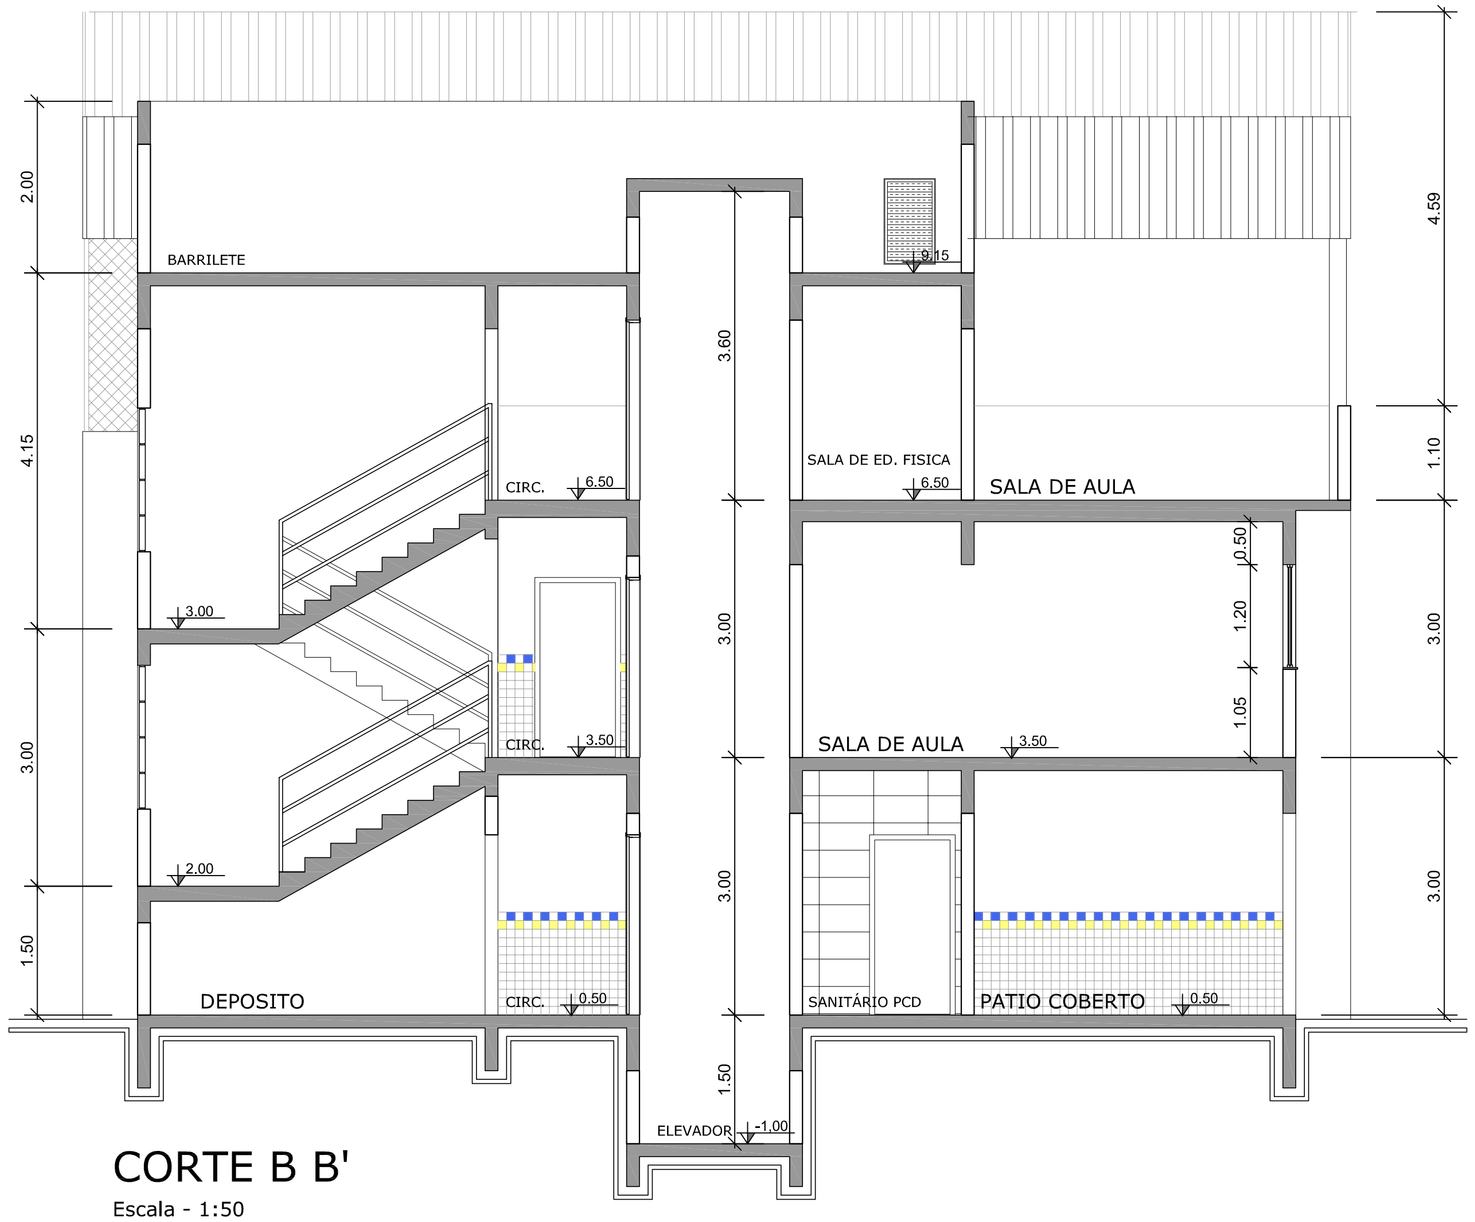

CORTE B B'

Escala - 1:50

PROPRIETÁRIO

RESPONSÁVEL TÉCNICO

EQUIPE TÉCNICA

ELMIR BORTOLANZA
ARQUITETO E URBANISTA
CAU A48286-2

OBRA	REFORMA E AMPLIAÇÃO
EDIFICAÇÃO	EM ROSA NEGREIROS CABRAL
ENDEREÇO	RUA BRUNO VICENTE DA LUZ, 5626 ESPINHEIROS (VOLTA DE CIMA) - ITAJAÍ
PROJETO	ARQUITETÔNICO
CONTEÚDO	CORTES
ARQUIVO	
ETAPA	ANTEPROJETO
FOLHA	ARQ-06/08
ESCALA	INDICADA