




PLANTA BAIXA - PAVIMENTAÇÃO

1/500

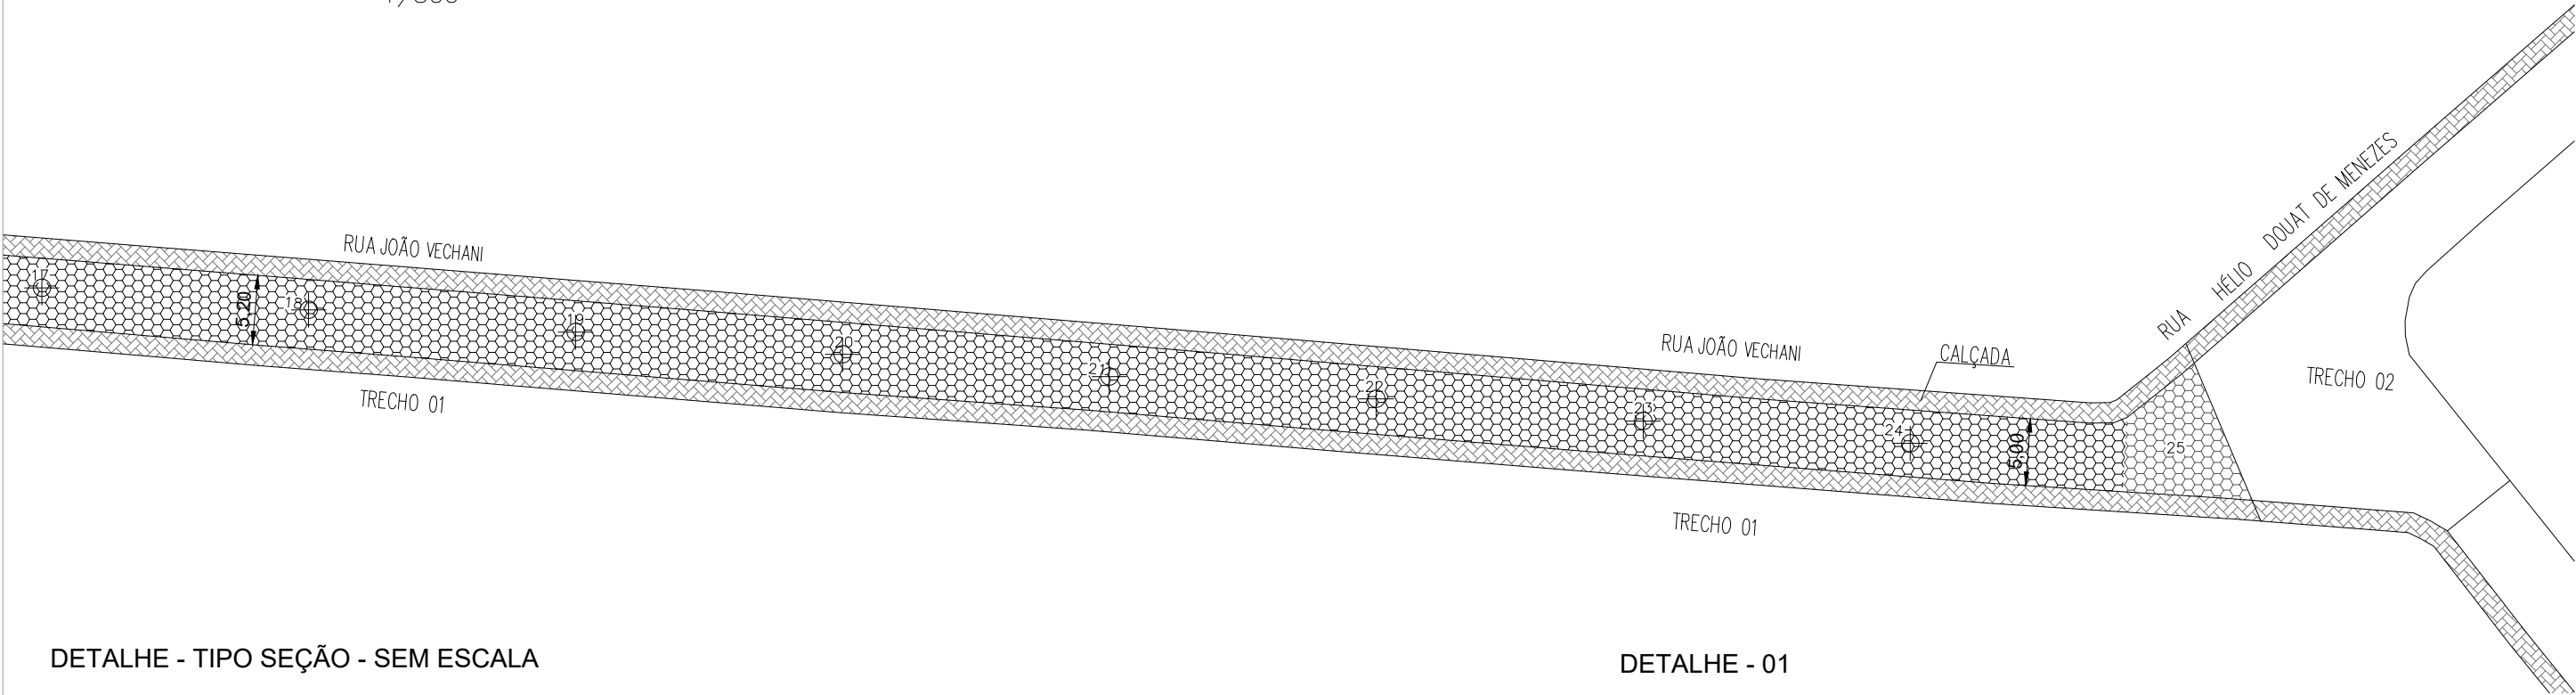

DETALHE - TIPO SEÇÃO - SEM ESCALA

DETALHE - 01

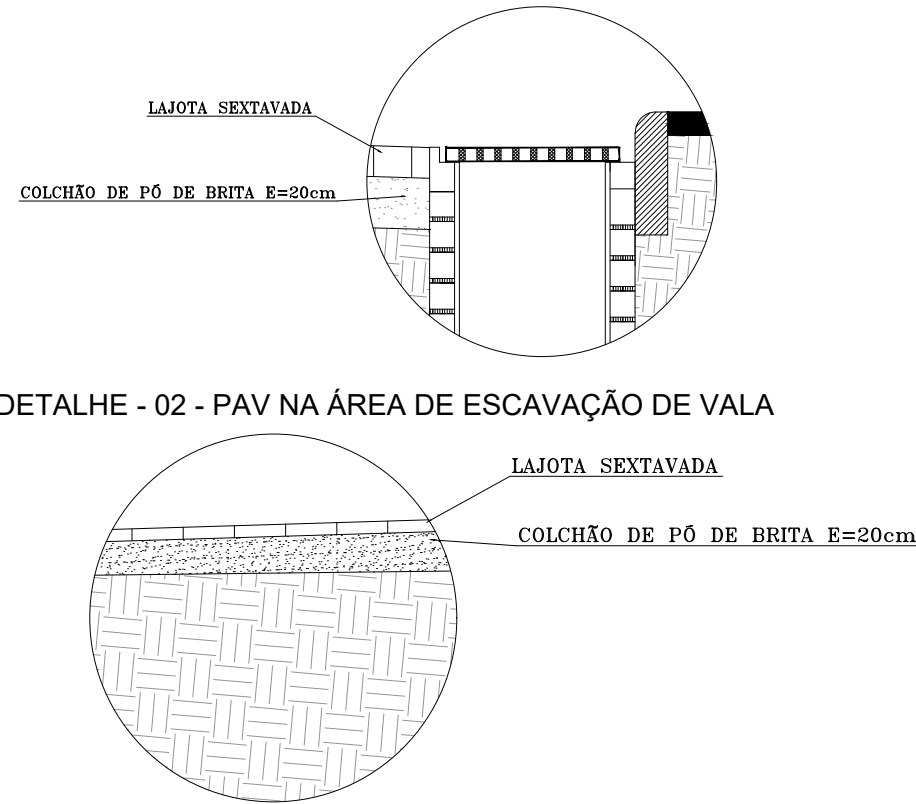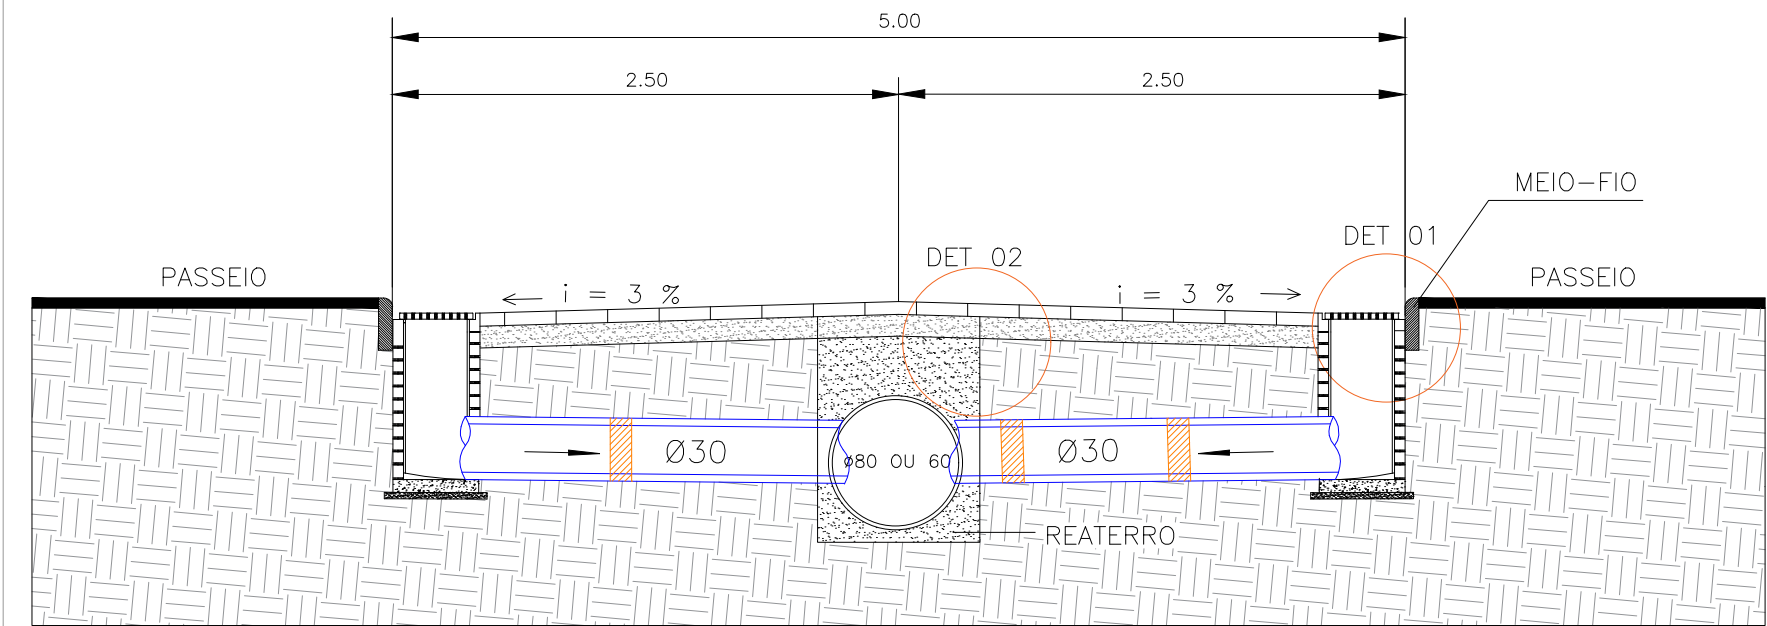

LEGENDA:

PAVIMENTAÇÃO EM LAJOTA SEXTAVADA  
EST. 0 à 25  
EXTENSÃO: 500m  
ÁREA A PAVIMENTAR: 2571,05m<sup>2</sup>



SECRETARIA MUNICIPAL DE

OBRAS

PROJETO		OBRA	
PROJETO DE PAVIMENTAÇÃO		RUA JOÃO VECHANI	
REFERENCIA		DATA	ESCALA
PLANTA BAIXA E DETALHE		ABRIL/2019	INDICADA
LOCALIZAÇÃO		DESENHO	FOLHA
RUA JOÃO VECHANI – SÃO JOÃO		SEOSEM	02/02
ELABORAÇÃO		FORMATO	
COORDENAÇÃO TÉCNICA DA SECRETARIA DE OBRAS		A3	