


PROJETO DE DRENAGEM

PERFIL LONGITUDINAL – Escala 1:1500

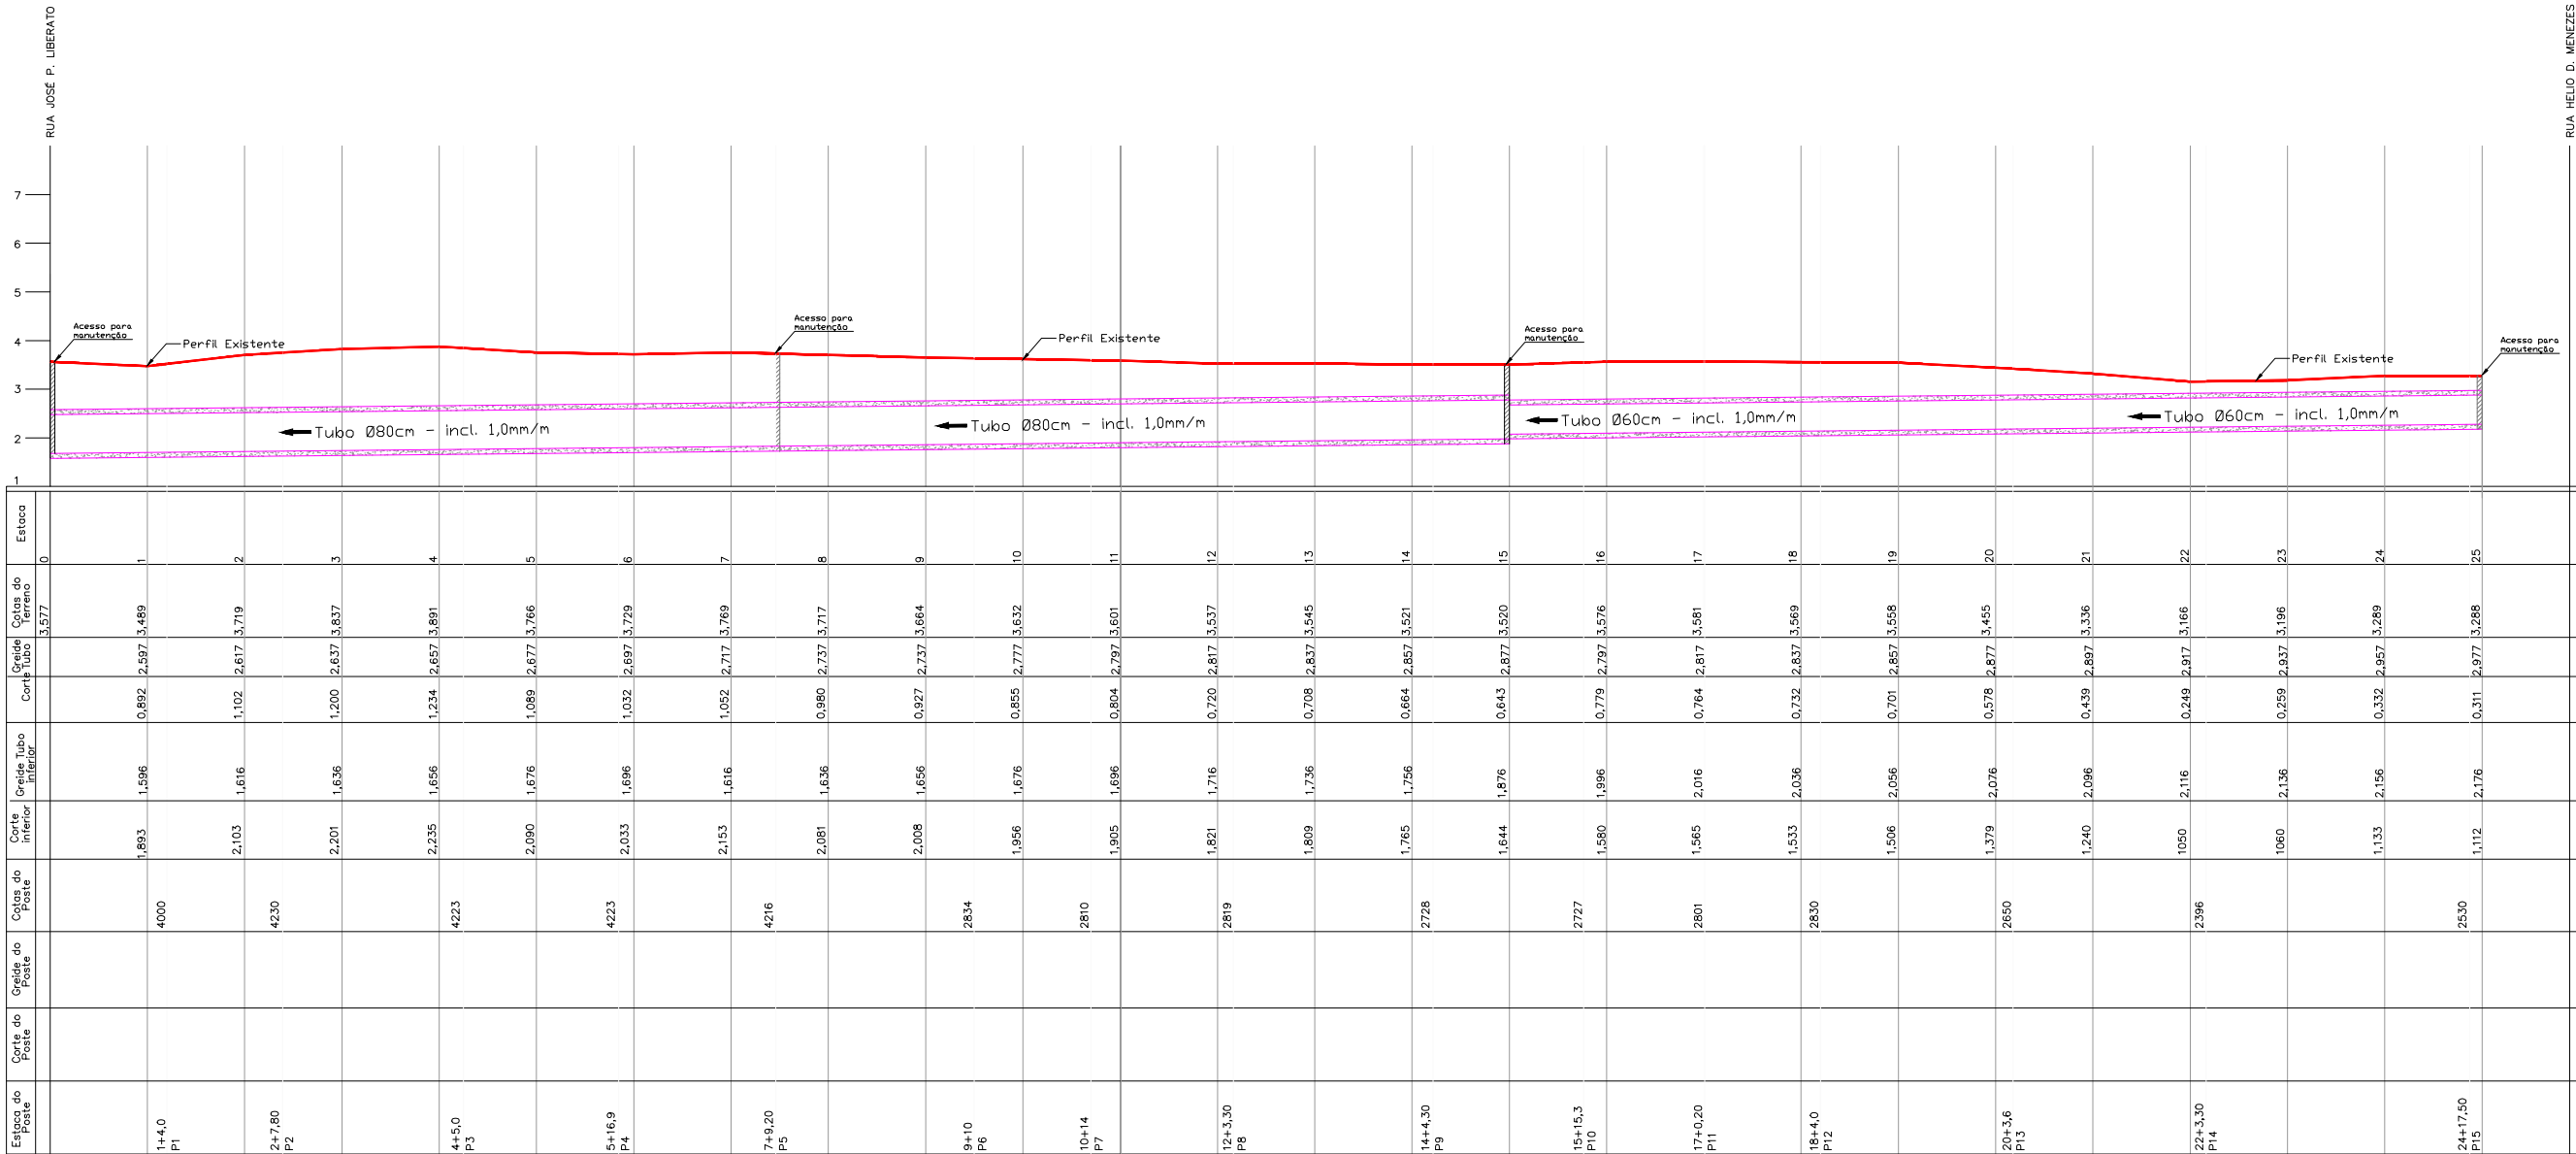

SECRETARIA MUNICIPAL DE OBRAS

PROJETO DE DRENAGEM		RUA JOÃO VECHANI	
REFERENCIA	PERFIL LONGITUDINAL	DATA	ABRIL/2019
LOCALIZAÇÃO	RUA JOÃO VECHANI – SÃO JOÃO	DESENHO	SEOSEM
ELABORAÇÃO	COORDENAÇÃO TÉCNICA DA SECRETARIA DE OBRAS	FORMATO	A3
		ESCALA	INDICADA
		FOLHA	03/05