


MURO - TRECHO 04
S/ESC



MURO - TRECHO 04
S/ESC

MURO - TRECHO 05 | 06
S/ESC

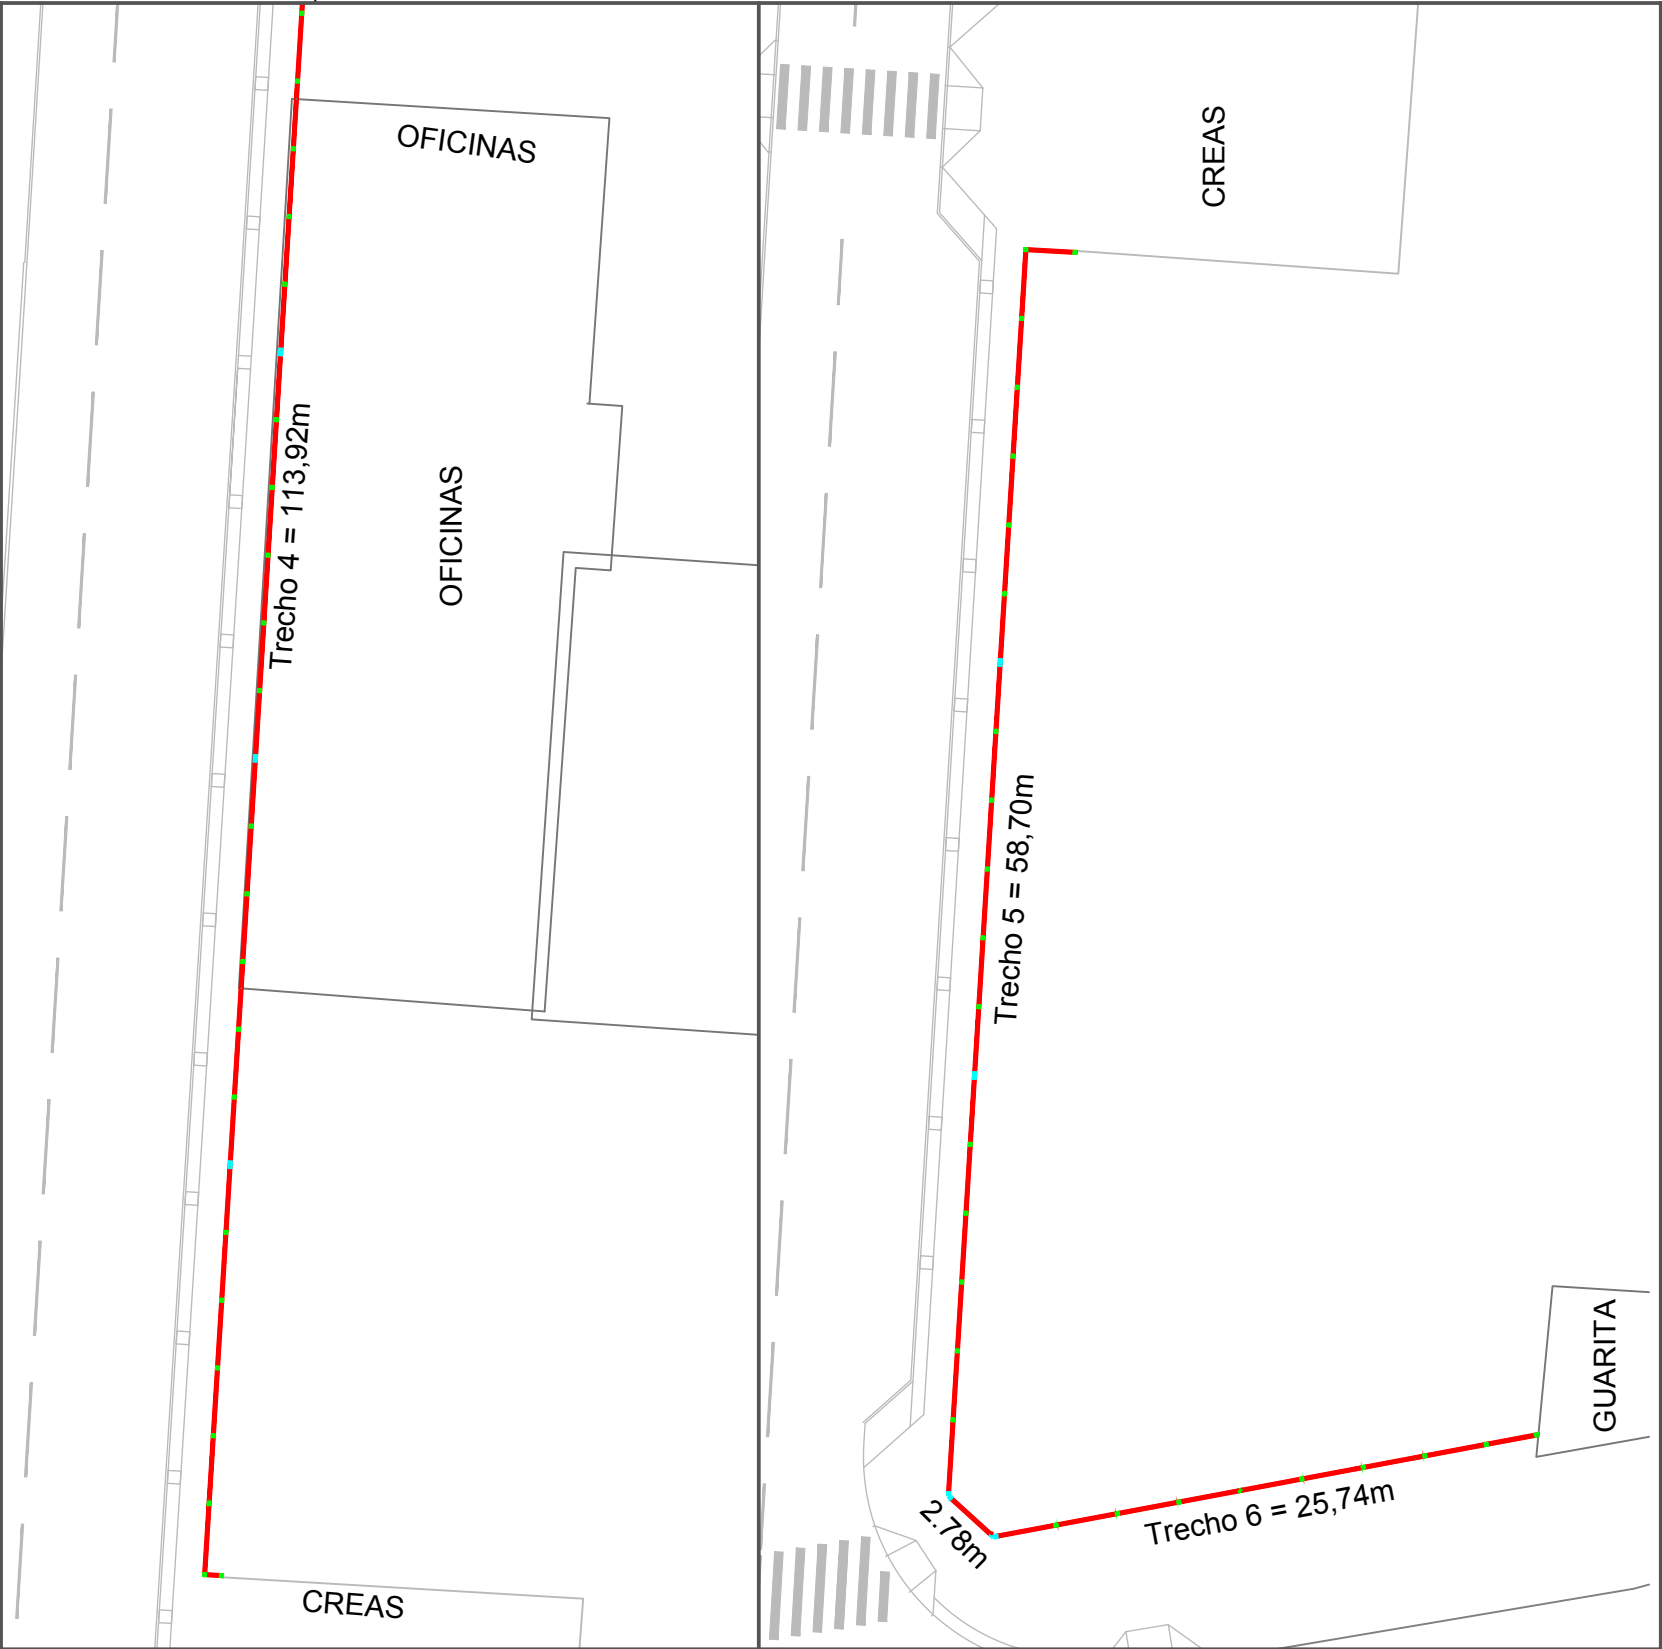

SECRETARIA MUNICIPAL DE
OBRAS

PROJETO NOVO MURO DA SMO		OBRA NOVO MURO DA SMO	
REFERÊNCIA SITUAÇÃO TRECHOS 4 5 6		DATA 29/03/2019	ESCALA INDICADA
LOCALIZAÇÃO JOSÉ PEREIRA LIBERATO, 1899 – SÃO JOÃO		DESENHO ENG. TONI	FOLHA 02/03
ELABORAÇÃO DIRETORIA DE PROJETOS E ORÇAMENTO		FORMATO A3	