

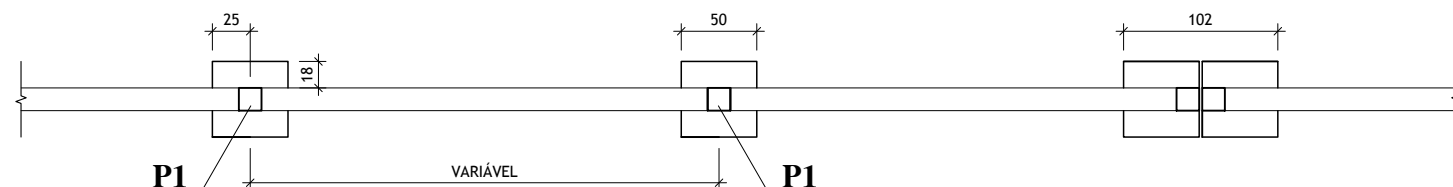
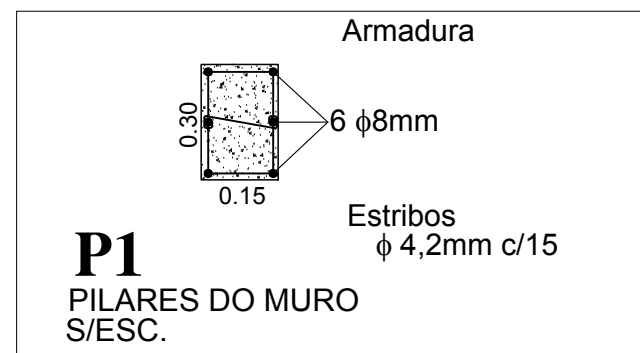



VISTA FRONTAL  
ESC. 1/50

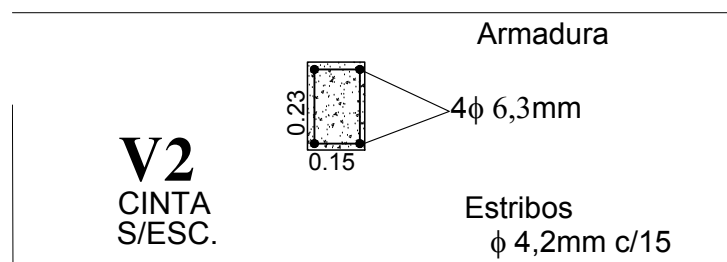


PLANTA BAIXA  
ESC. 1/50

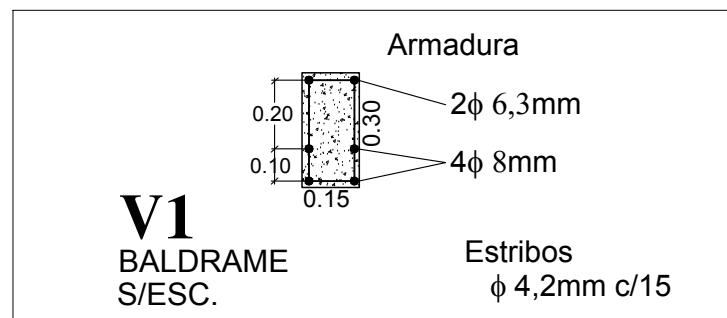


PLANTA BAIXA

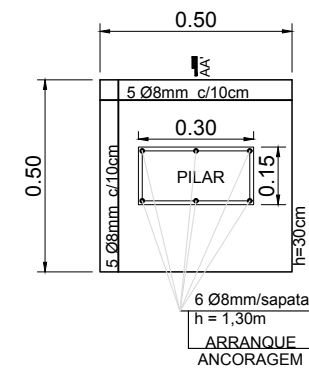


PERFIL AA'

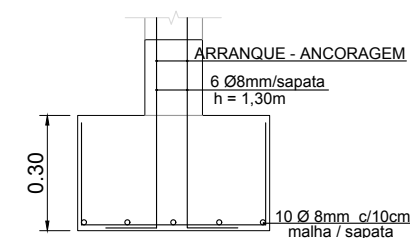

PLANTA BAIXA

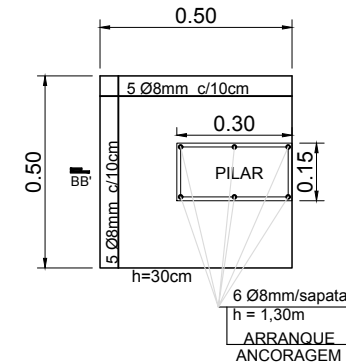

PERFIL BB'

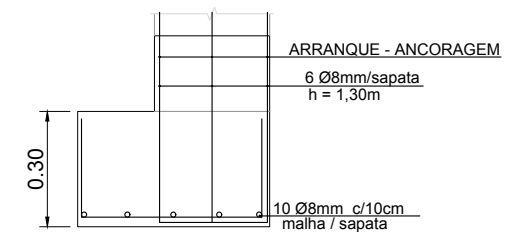

SAPATAS  
S/ESC.



## SECRETARIA MUNICIPAL DE OBRAS

PROJETO NOVO MURO DA SMO		OBRA NOVO MURO DA SMO	
REFERÊNCIA MURO – DETALHAMENTO E ESQUEMA ESTRUTURAL	DATA 29/03/2019	ESCALA INDICADA	
LOCALIZAÇÃO JOSÉ PEREIRA LIBERATO, 1899 – SÃO JOÃO	DESENHO ENG. TONI	FOLHA 03/03	
ELABORAÇÃO DIRETORIA DE PROJETOS E ORÇAMENTO	FORMATO A3		