




TRECHO 10

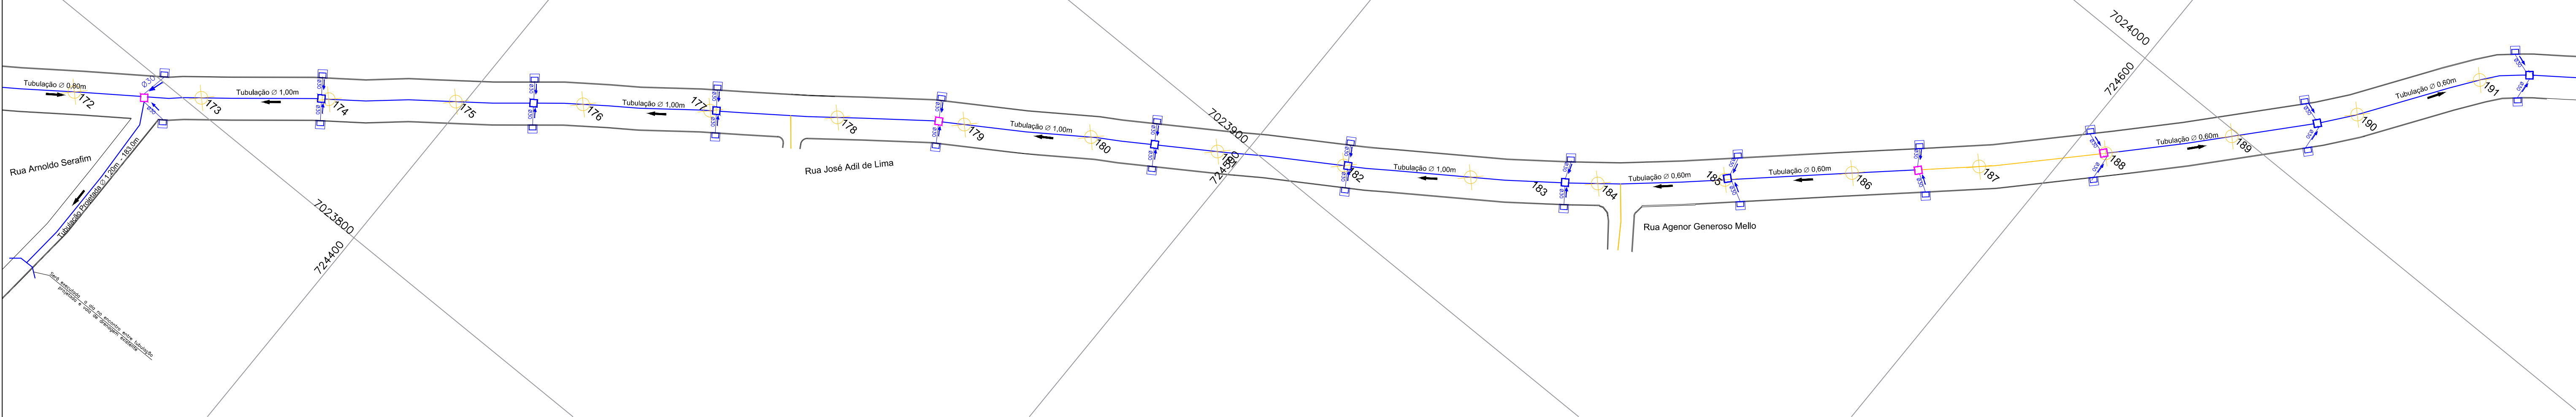


TRECHO 11

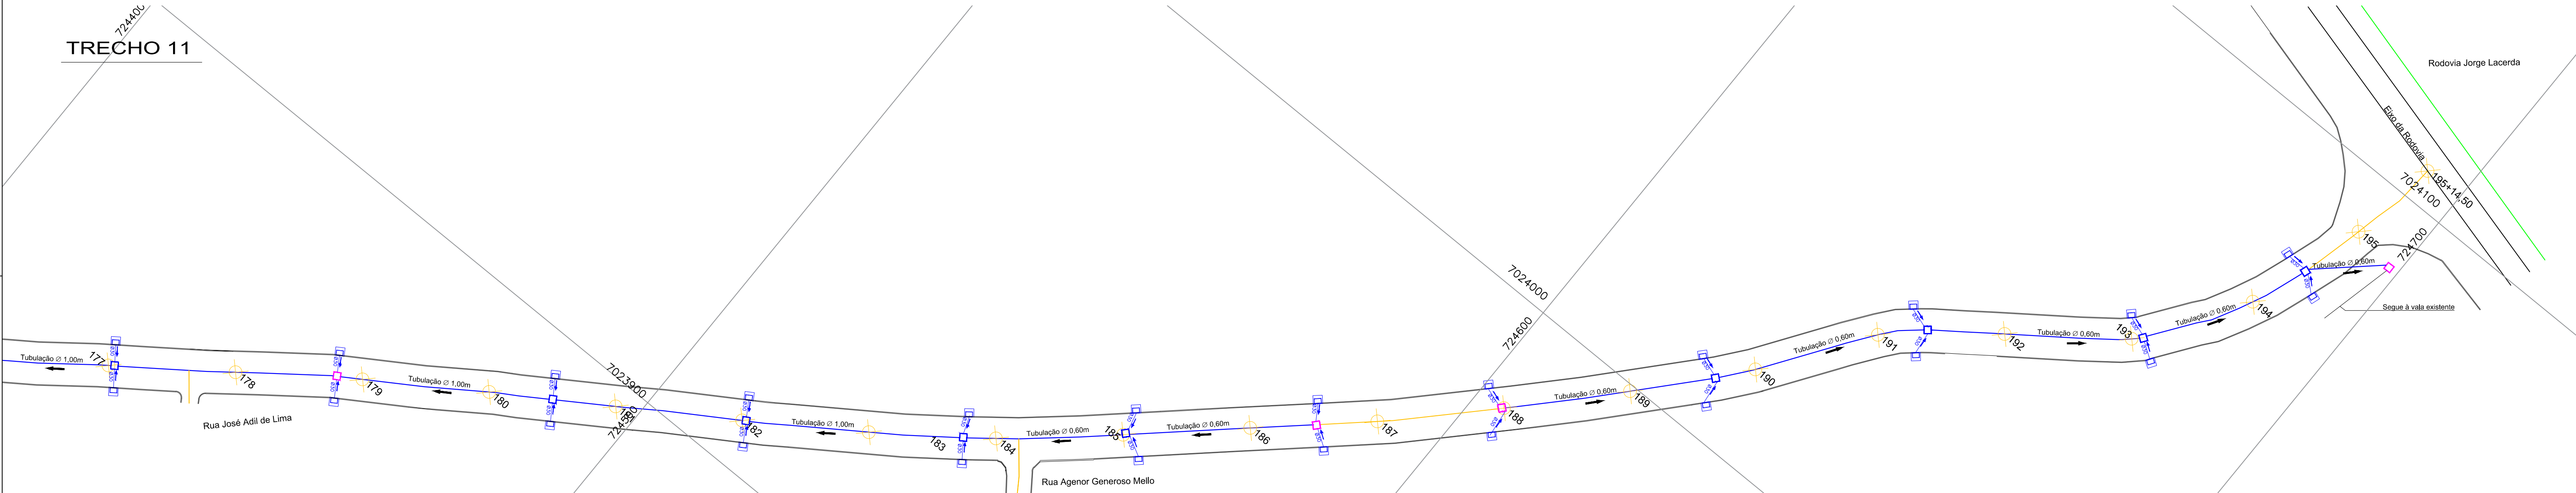

Seções de Drenagem

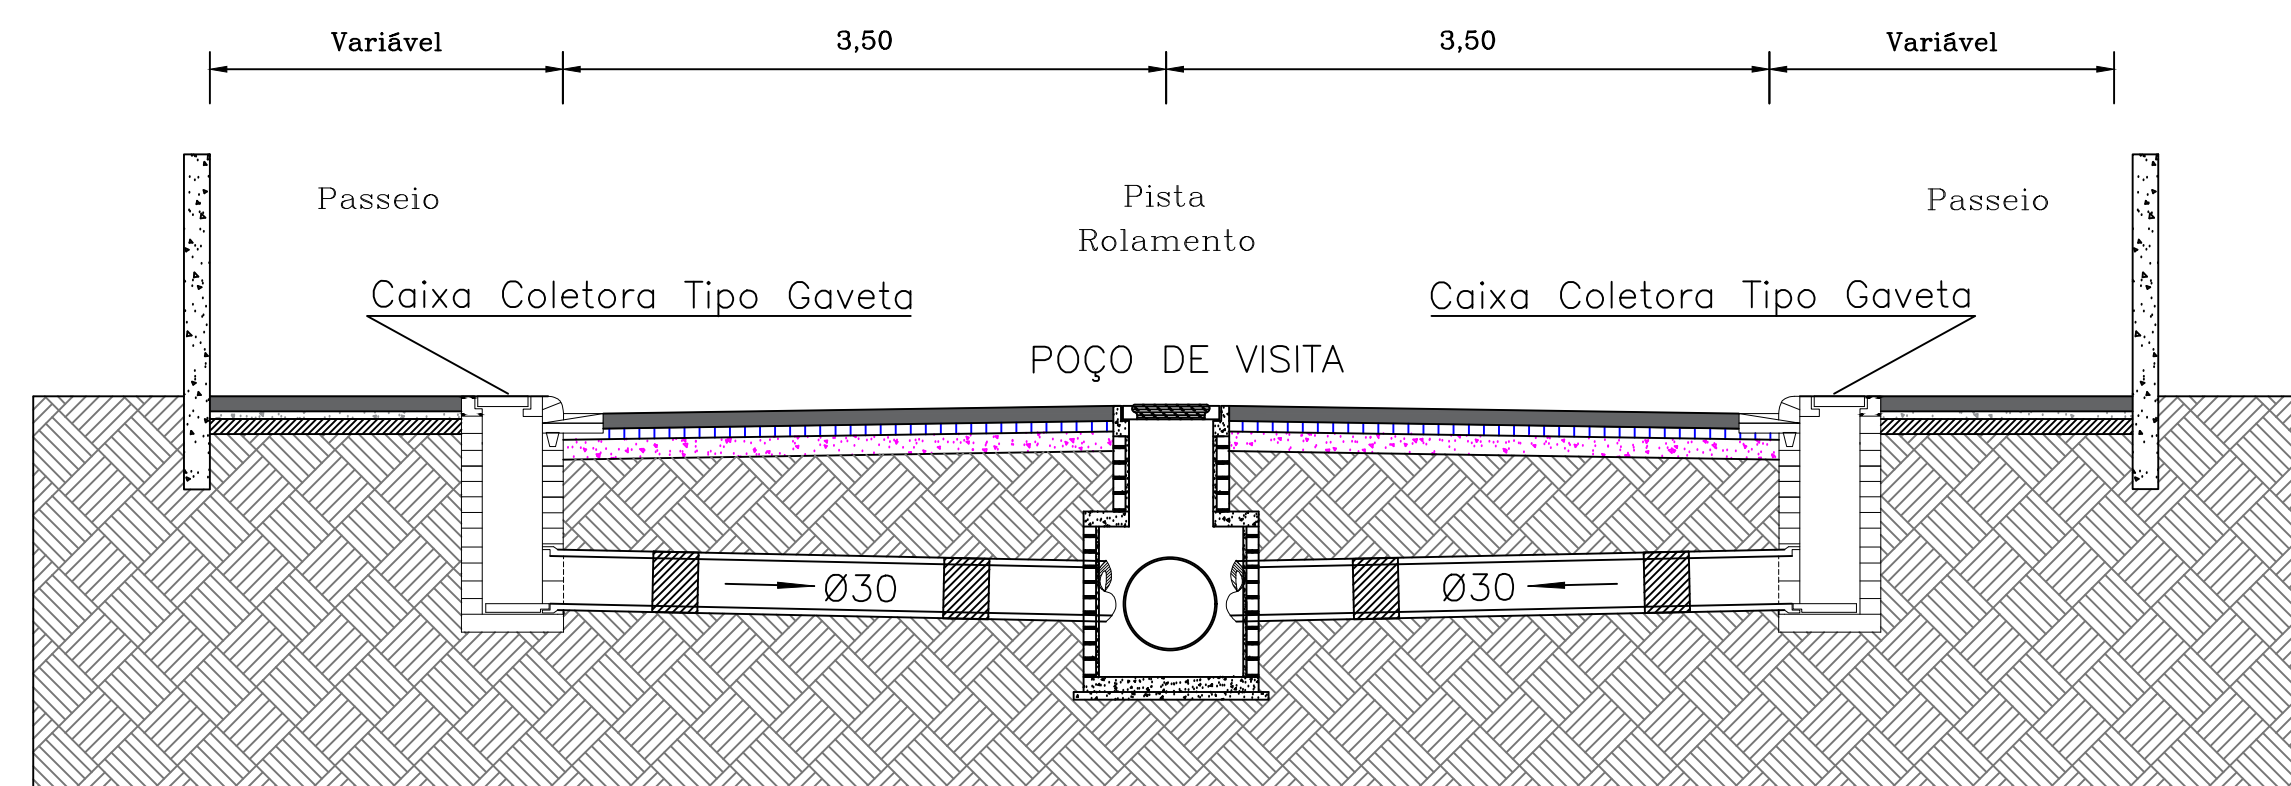

- LEGENDA
- | | | | | | |
|--|-----------------------------|--|--------------------|--|----------------------|
| | BOCA DE LOBO TIPO GAVETA | | TUBULAÇÃO | | BOCA DE BUEIRO (ALA) |
| | POÇO DE VISITA | | ESTAQUEAMENTO | | |
| | CAIXA DE LIGAÇÃO E PASSAGEM | | MEIO FIO PROJETADO | | |
| | GALERIA PROJETADA | | DIVISOR DE ÁGUA | | |
| | | | GALERIA EXISTENTE | | |

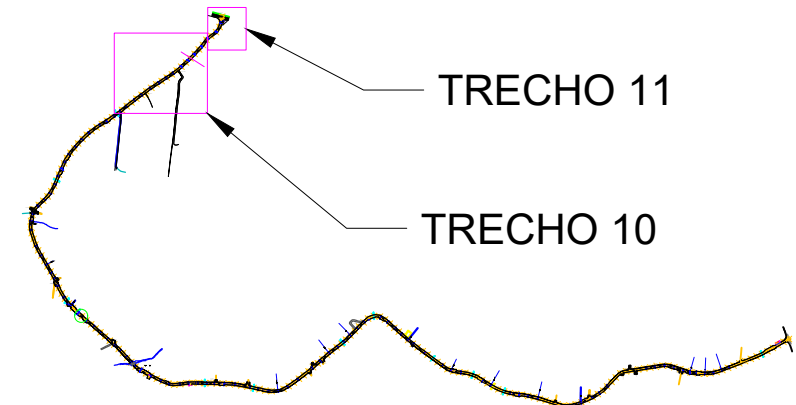

 SECRETARIA MUNICIPAL DE OBRAS			
PROJETO	PROJETO DE DRENAGEM PLUVIAL	OBRA	Fermino Viêira Cordeiro
REFERÊNCIA	PLANTA BAIXA E SEÇÃO TRANSVERSAL	DATA	AGO/2019
LOCALIZAÇÃO	RUA FERMINO VIÊIRA CORDEIRO – BAIRRO ESPINHEIROS	SECTOR	SEOSEM
ELABORAÇÃO	DEPARTAMENTO DE ENGENHARIA DA SECRETARIA DE OBRAS	FORMATO	A1
		ESCALA	1:500
		FOLHA	04/08