



PROJETO DE PAVIMENTAÇÃO E SINALIZAÇÃO


TRECHO 10

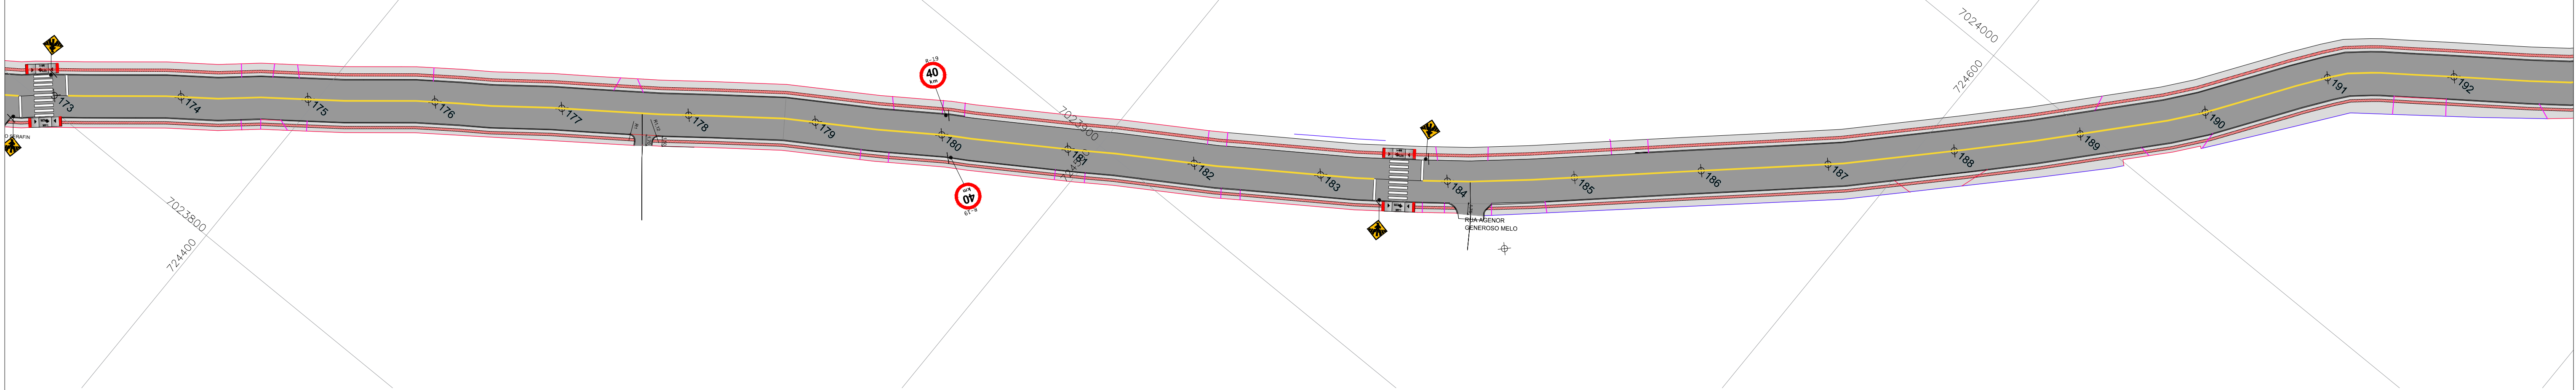


TRECHO 11

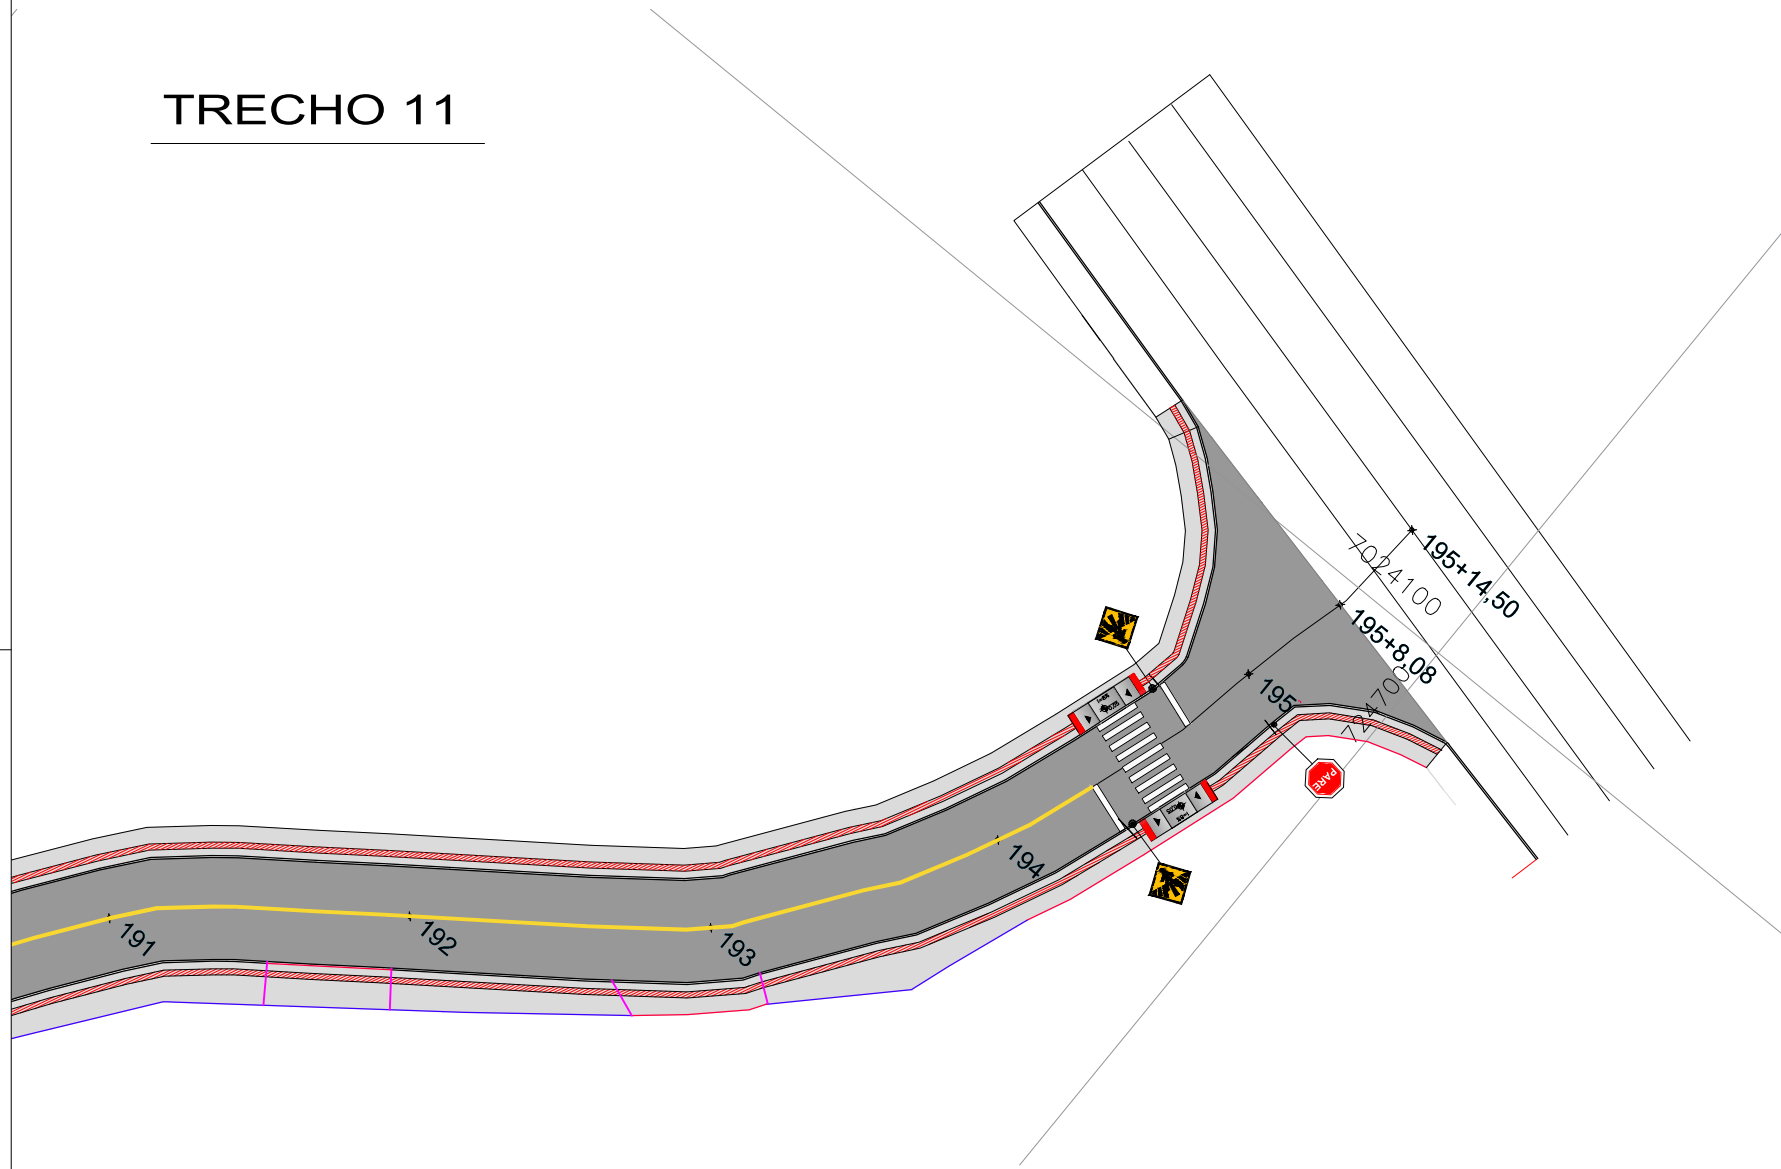


SEÇÃO TRANSVERSAL DE PAVIMENTAÇÃO

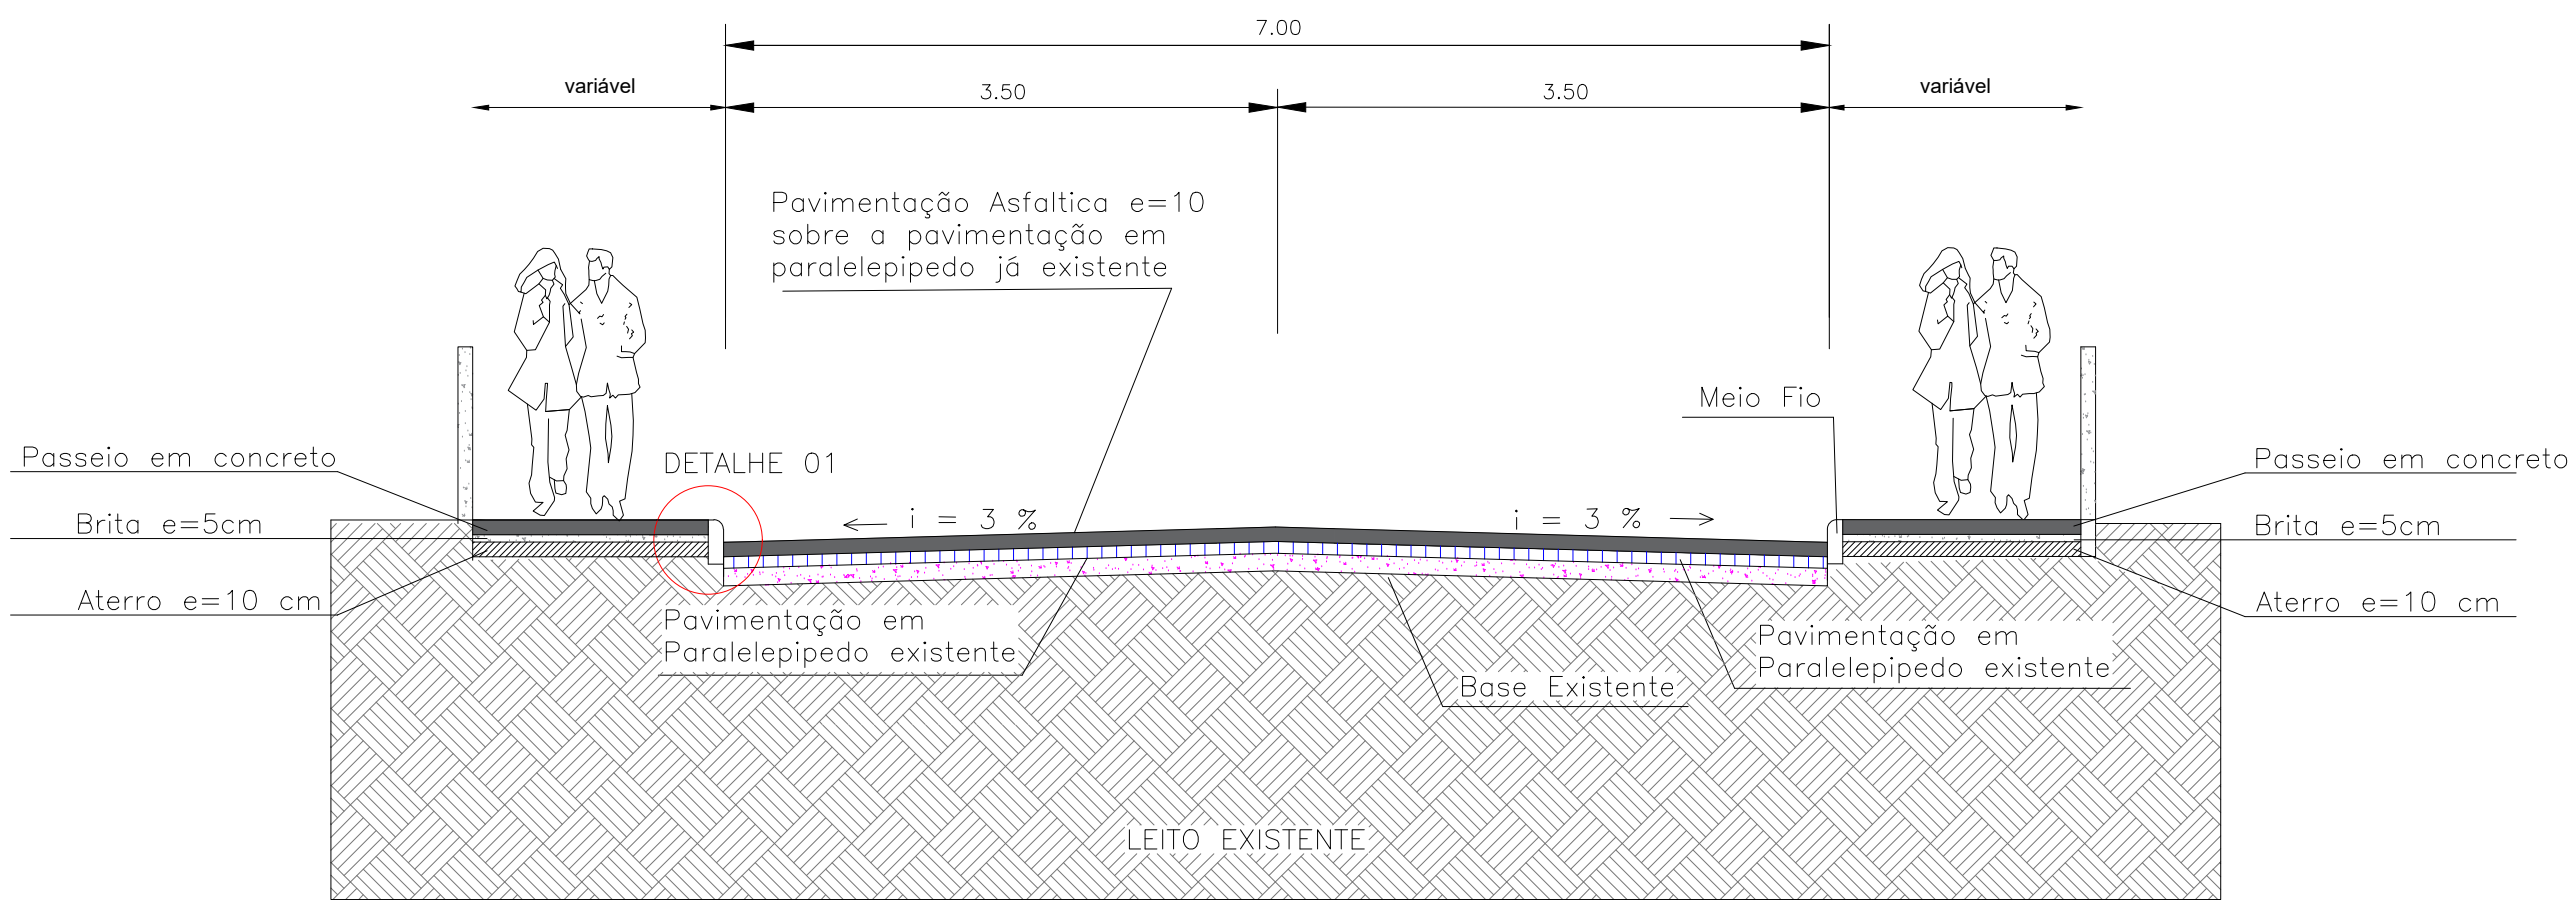


DETALHAMENTO 01

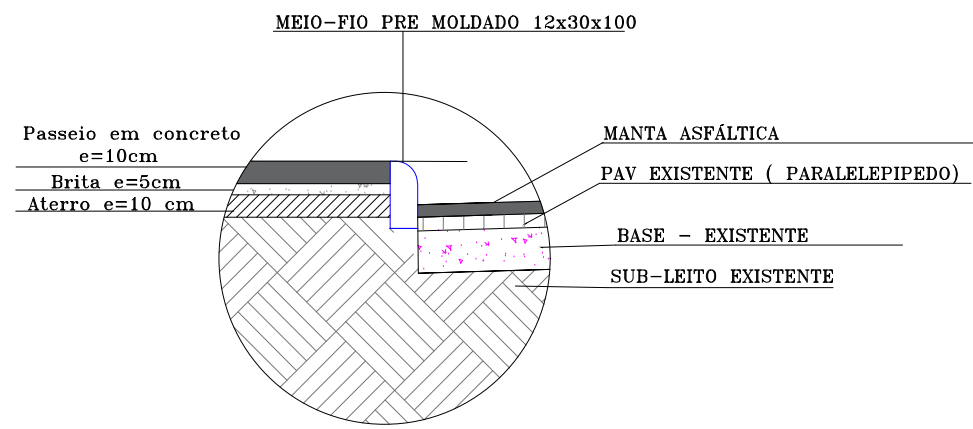

SEÇÃO TRANSVERSAL ESTACA 16 - ESTACIONAMENTO/RECÚO ÔNIBUS

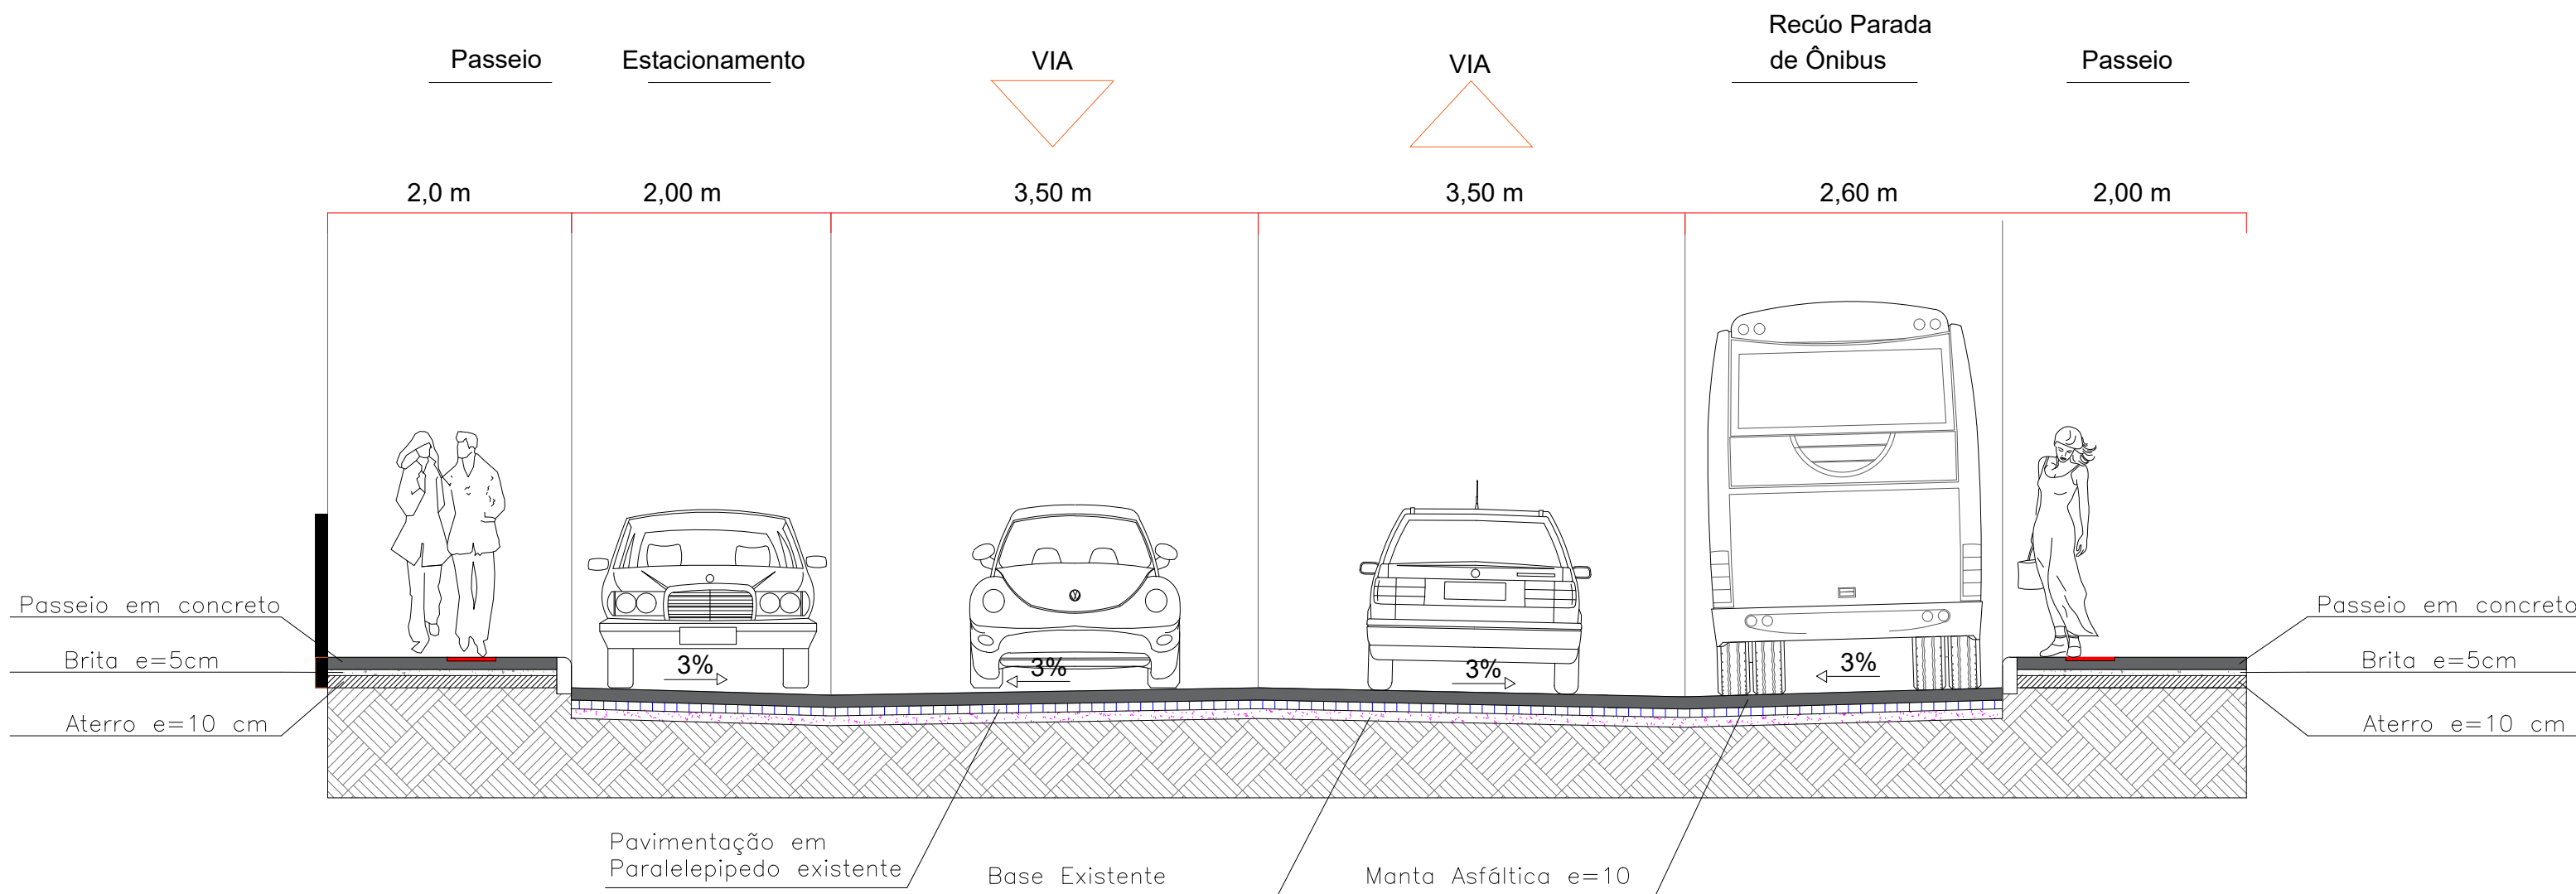

SEÇÃO TRANSVERSAL ESTACA 51-RECÚO ÔNIBUS

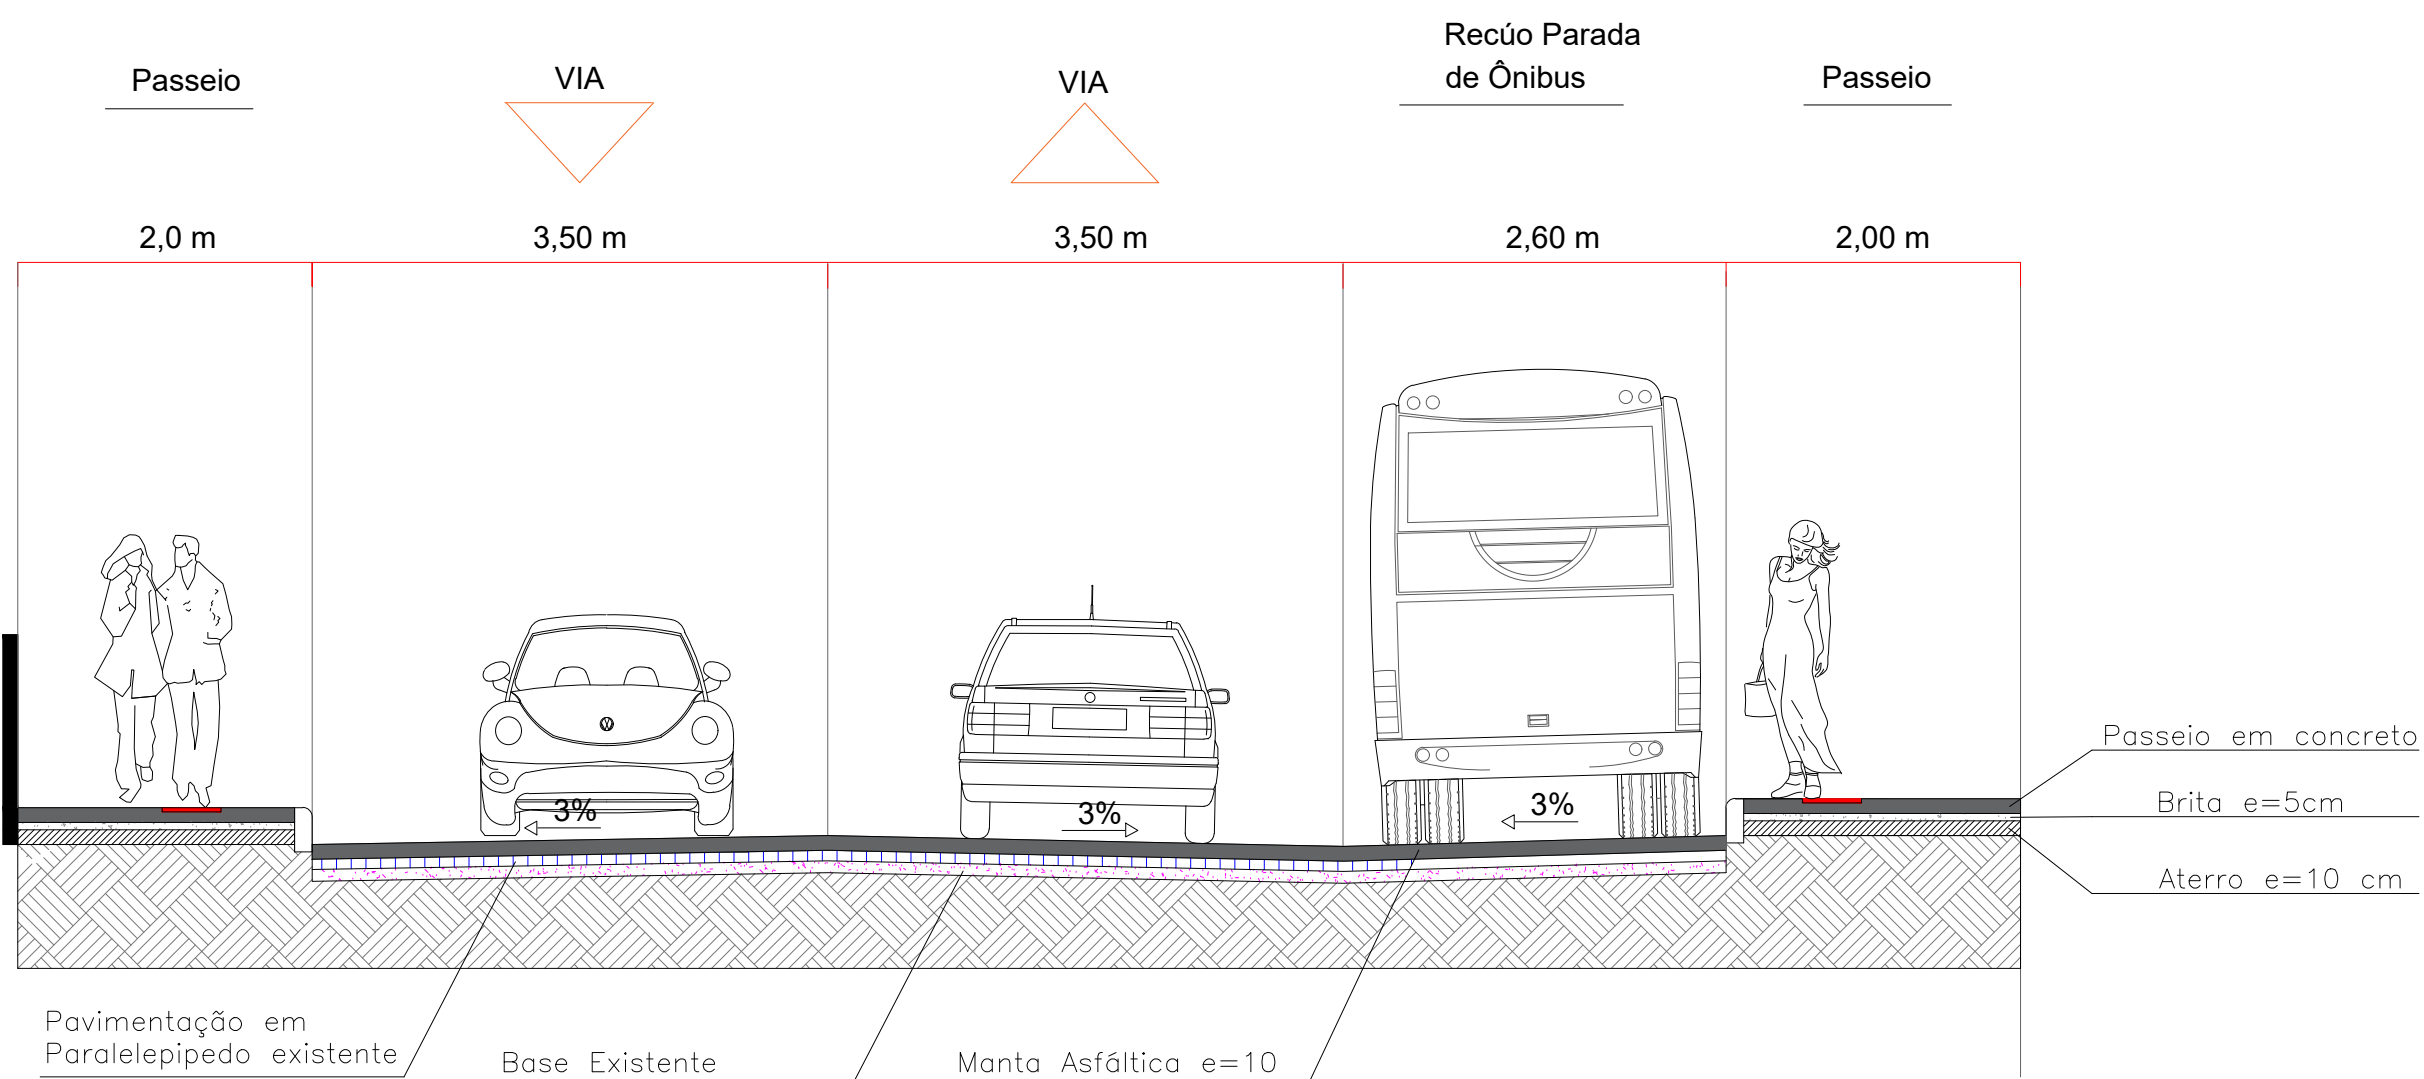

- LEGENDA
- CERCA
  - MEIO FIO PROJETADO
  - PODOTÁTIL
  - ACESSO AUTOMÓVEL

		SECRETARIA MUNICIPAL DE OBRAS	
PROJETO	PROJETO DE PAVIMENTAÇÃO E SINALIZAÇÃO	OPERA	Fermino Viêira Cordeiro
REFERÊNCIA	PLANTA BAIXA E DETALHES	DATA	AGO/2019
LOCALIZAÇÃO	RUA FERMINO VIÊIRA CORDEIRO – BAIRRO ESPINHEIROS	SEÇÃO	SEOSSEM
ELABORAÇÃO	DEPARTAMENTO DE ENGENHARIA DA SECRETARIA DE OBRAS	FORMATO	A1
		ESCALA	1:500
		FOLHA	04/05