


ESTE PROJETO LEVOU EM CONSIDERAÇÃO AS ALTERAÇÕES CONSTANTES NO PROJETO  
NOTA PS 400453449



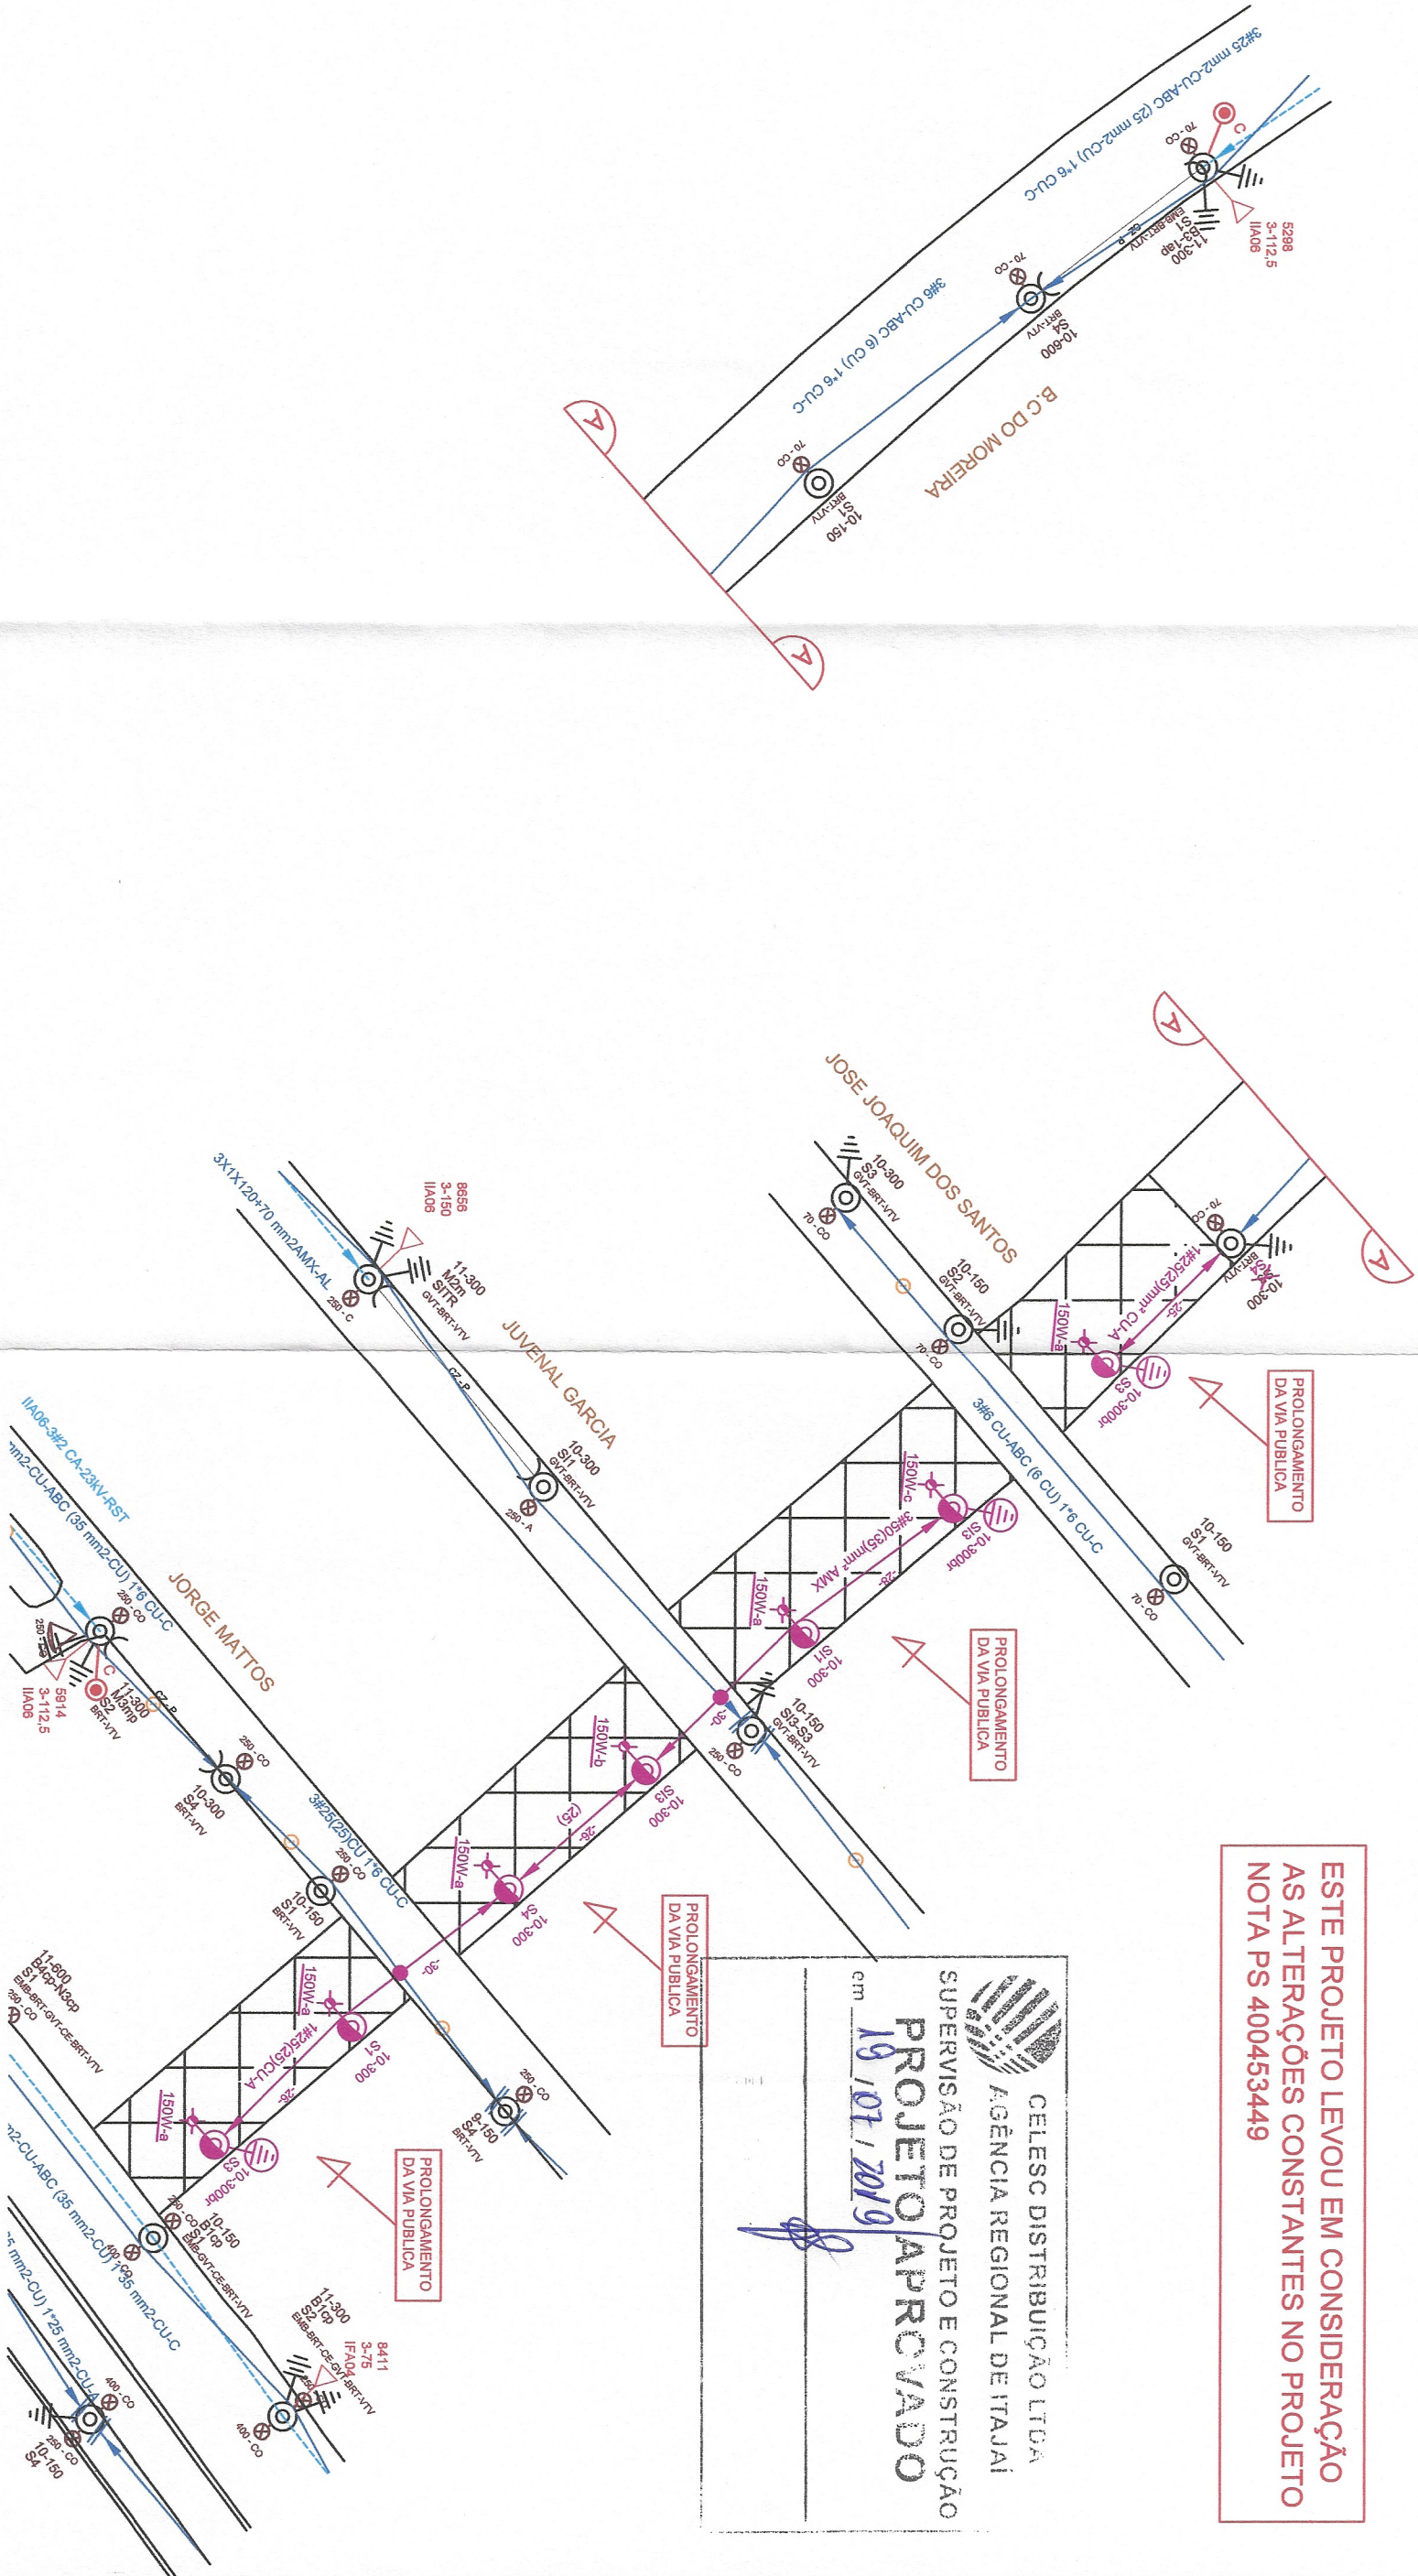
CELESC DISTRIBUIÇÃO LTDA  
AGÊNCIA REGIONAL DE ITAJAÍ








SUPERVISÃO DE PROJETO E CONSTRUÇÃO

PROJETO APROVADO

19/07/2019

cm



	POSTE DE CONCRETO CIRCULAR E DUPLO T
	REDE DE BAIXA TENSÃO / 380-220V
	ENCABEÇAMENTO DE REDE
	SECCIONAMENTO DE REDE
	ATERRAMENTO
	PARA-RAIO
	LUMINÁRIA FECHADA COM LÂMPADA DE 150W VAPOR DE SÓDIO

SIMBOLOGIA PARA REDE PROJETADA

PLANO DE TRABALHO

O Serviço de Construção, em conjunto com a empreiteira deverá planejar a execução da obra, de acordo com o projeto e a situação da rede existente em campo, prevendo os recursos necessários, materiais, mão-de-obra e equipamentos - e solicitar o Desligamento Bloqueio de Linha Viva, seguindo as Instruções Normativas em vigor na CELESC (1-332.0023-Bloqueio de Desligamento e 1-332.0025-Bloqueio de Religamento). Todos os procedimentos de segurança deverão ser observados e seguidos de acordo com a NR-10. Inclua-se os equipamentos e serem desligados (citados abaixo), deverão ser contido em campo antes da execução da obra.

TRECHO A SER INTERDITADO: EQUIPAMENTO A SER DESLIGADO: FU : 5298 - 8656 - 5914

ALERTAMOS QUE:

Antes do início dos trabalhos, o fiscal ou equipe de emergência do COD, deverá designar a rede de energia elétrica, isolar, alertar, sinalizar com placa e, posteriormente, entregar livre à empreiteira, através do DTD. Após a conclusão do trabalho, o fiscal ou equipe de emergência do COD, após receber a linha livre de empreiteira, através do DTD, providenciará a retirada do aterramento, da placa de sinalização e o fechamento da chave, energizando a rede.



SECRETARIA MUNICIPAL DE OBRAS

PROJETO	Elétrico
REFERÊNCIA	Alimentador IIA06 - FU : 5298 - 8656 - 5914 - Tensão 25KV
LOCALIZAÇÃO	Rua Umbelino Damasio de Brito - Centro - Itajaí - SC
ELABORAÇÃO	Departamento de Engenharia Elétrica
DESENHO	Anderson Alex Fernandes Fujita
DATA:	01/07/2019
FOLHA	1/1
FORMATO	A3
ESCALA	1:1000