


IMPLANTAÇÃO


Escala | 1/250

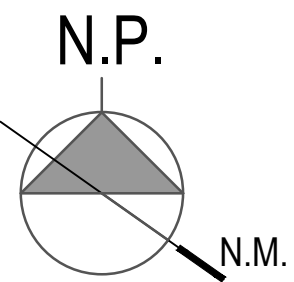

LEGENDA	
	PRÉDIO EXISTENTE
	PRÉDIO NOVO
	CIMENTO QUEIMADO PIGMENTADO
	GRAMA
	T.P.E
	AREIA
	CIMENTO QUEIMADO PIGMENTADO
	PLACA CIMENTÍCIA
	C.E.I MARIA REGINA COPPI VICENTE
	C.E. PROFª CACILDO ROMAGNANI
	GINÁSIO
	NOVA COBERTURA METÁLICA
	CASTELO D'ÁGUA
	CENTRAL GLP
	SUBESTAÇÃO DE ENERGIA
	LIXEIRA EXISTENTE
	LIXEIRA NOVA
	NOVA COBERTURA METÁLICA
	DEP. TEATRO

ÍNDICE DE PRANCHAS			
ARQ.001	IMPLANTAÇÃO	ARQ.016	PLANTA DE FORRO TÉRREO MARIA REGINA COPPI VICENTE
ARQ.002	DEMOLIÇÃO PAV. TÉRREO MARIA REGINA COPPI VICENTE	ARQ.017	PLANTA DE FORRO PAV. TÉRREO ROMAGNANI PARTE 01
ARQ.003	DEMOLIÇÃO PAV. TÉRREO CACILDO ROMAGNANI PARTE 01	ARQ.018	PLANTA DE FORRO PAV. TÉRREO ROMAGNANI PARTE 02
ARQ.004	DEMOLIÇÃO PAV. TÉRREO CACILDO ROMAGNANI PARTE 02	ARQ.019	PLANTA DE FORRO 2º e 3º PAV. CACILDO ROMAGNANI
ARQ.005	DEMOLIÇÃO 2º e 3º PAV. CACILDO ROMAGNANI	ARQ.020	PAGINAÇÃO DE PISO TÉRREO MARIA REGINA COPPI VICENTE
ARQ.006	DEMOLIÇÃO PLANTA DE COBERTURA	ARQ.021	PAGINAÇÃO DE PISO PAV. TÉRREO ROMAGNANI PARTE 01
ARQ.007	PAVIMENTO TÉRREO MARIA REGINA COPPI VICENTE	ARQ.022	PAGINAÇÃO DE PISO PAV. TÉRREO ROMAGNANI PARTE 02
ARQ.008	PAVIMENTO TÉRREO CACILDO ROMAGNANI PARTE 01	ARQ.023	PAGINAÇÃO DE PISO 2º e 3º PAV. CACILDO ROMAGNANI
ARQ.009	PAVIMENTO TÉRREO CACILDO ROMAGNANI PARTE 02	ARQ.024	DETALHAMENTO DE ESQUADRIAS
ARQ.010	SEGUNDO PAVIMENTO CACILDO ROMAGNANI	ARQ.025	DETALHAMENTO DE SANITÁRIOS COPPI
ARQ.011	TERCEIRO PAVIMENTO CACILDO ROMAGNANI	ARQ.026	DETALHAMENTO DE SANITÁRIOS TÉRREO
ARQ.012	PLANTA DE COBERTURA	ARQ.027	DETALHAMENTO DE SANITÁRIOS TÉRREO ADM
ARQ.013	CORTES GERAIS	ARQ.028	DETALHAMENTO DE SANITÁRIOS SEGUNDO PAVIMENTO
ARQ.014	ELEVAÇÕES GERAIS	ARQ.029	DETALHAMENTO DE SANITÁRIOS TERCEIRO PAVIMENTO
ARQ.015	EDIFICAÇÕES DE APOIO		

NOTAS				
- FAZ PARTE DO MESMO TERRENO O CENTRO DE EDUCAÇÃO INFANTIL MARIA REGINA COPPI VICENTE.				
QUADRO DE ÁREAS				
C.E. CACILDO ROMAGNANI E C.E.I MARIA REGINA COPPI VICENTE				
PAVIMENTO	ESCOLA BÁSICA	ESCOLA INFANTIL	APOIOS	TOTAL
TÉRREO	2.344,85	919,65	50,45	3.314,95
2º PAVIMENTO	904,03			904,03
3º PAVIMENTO	773,85			773,85
TOTAL	4.022,73	919,65	50,45	4.992,83

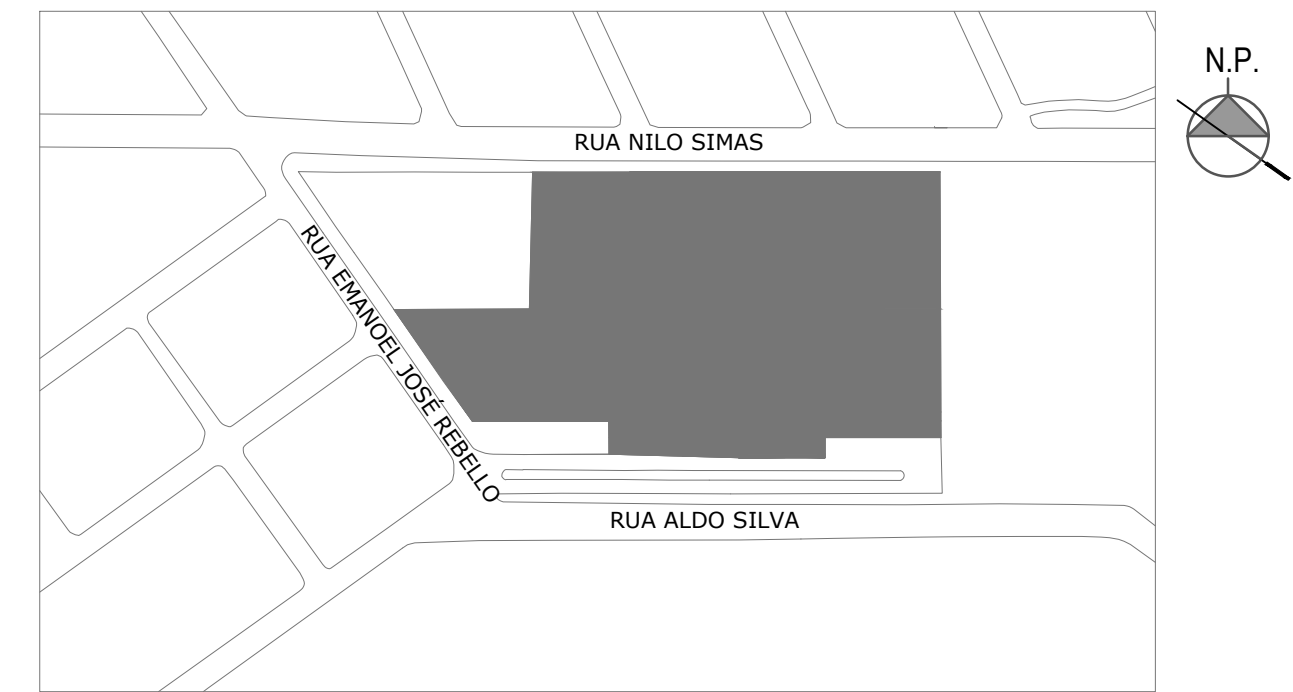

PLANTA DE SITUAÇÃO SEM ESCALA

REVISÃO	DESCRIÇÃO	DATA	DESENHO
001	REVISÃO INICIAL	20/08/2018	MATHEUS
002	REVISÃO RAMPAS EXTERNAS	30/08/2018	ANA FLÁVIA
003	ALTERAÇÕES CONFORME SOLICITADO		ANA FLÁVIA
004	ALTERAÇÕES CONFORME SOLICITADO		ANA FLÁVIA

APROVAÇÕES

ARQ
Arquitetônico

PROPRIETÁRIO

MUNICÍPIO DE ITAJAÍ
CNPJ: 85.102.277/0001-82

RESPONSÁVEL TÉCNICO

ROBSON CARLOS SANTOS
CREA/SC: 062835-8

PROPRIETÁRIO	MUNICÍPIO DE ITAJAÍ		
EDIFICAÇÃO	CENTRO DE EDUCAÇÃO PROFESSOR CACILDO ROMAGNANI E MARIA COPPI VICENTE		
ENDEREÇO	EMANOEL JOSÉ REBELLO, 60 CIDADE NOVA ITAJAÍ/SC		
PROJETO	ARQUITETÔNICO	ARQUIVO	0651-ARQ-EX-001-Implantação-PROJ
CONTÉUDO	IMPLANTAÇÃO	ETAPA	EXECUTIVO
		ESCALA	INDICADA

ARQ-01/29