



ELEVAÇÃO 1
Escala - 1:100


CENTRO DE EDUCAÇÃO INFANTIL

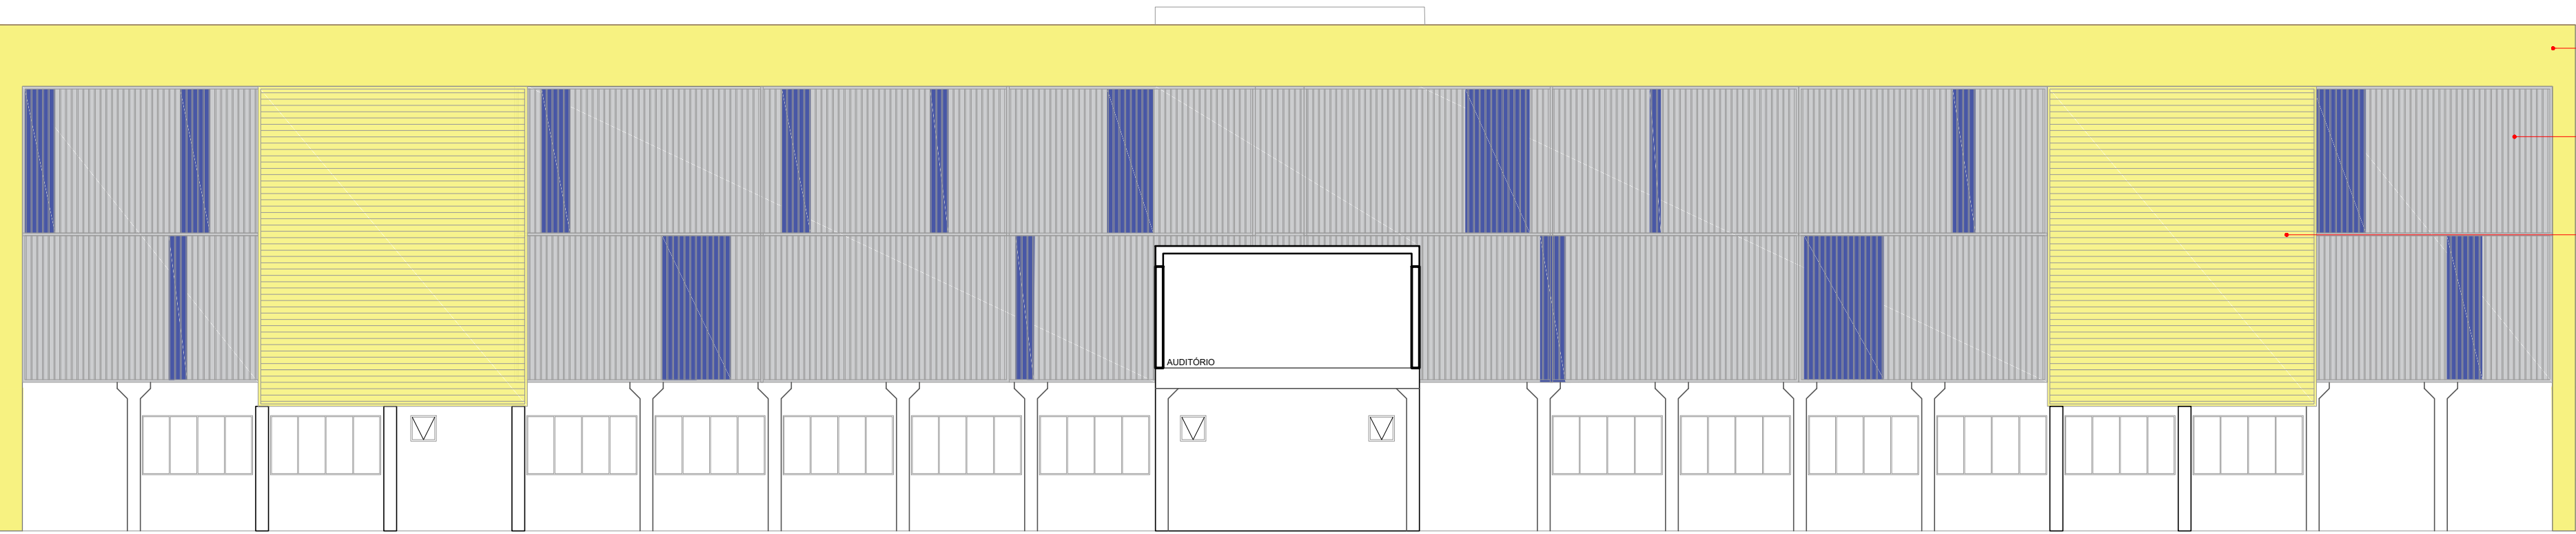

ELEVAÇÃO 3
Escala - 1:100

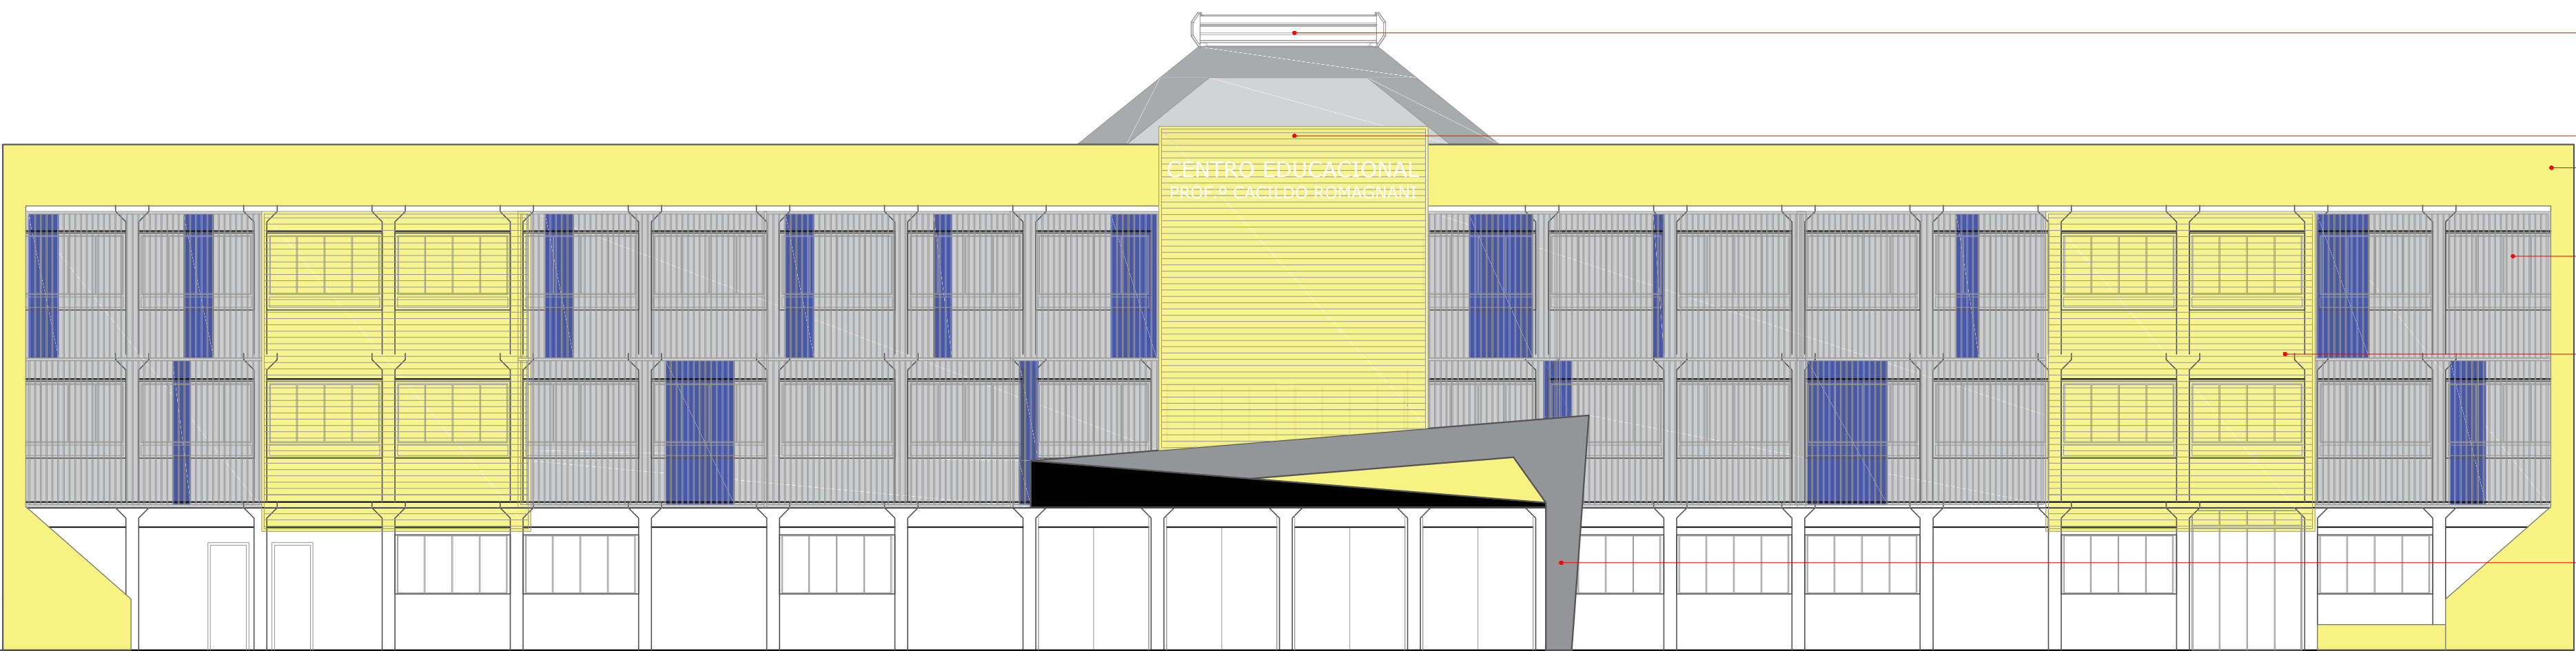

CEPRC - CENTRO EDUCACIONAL

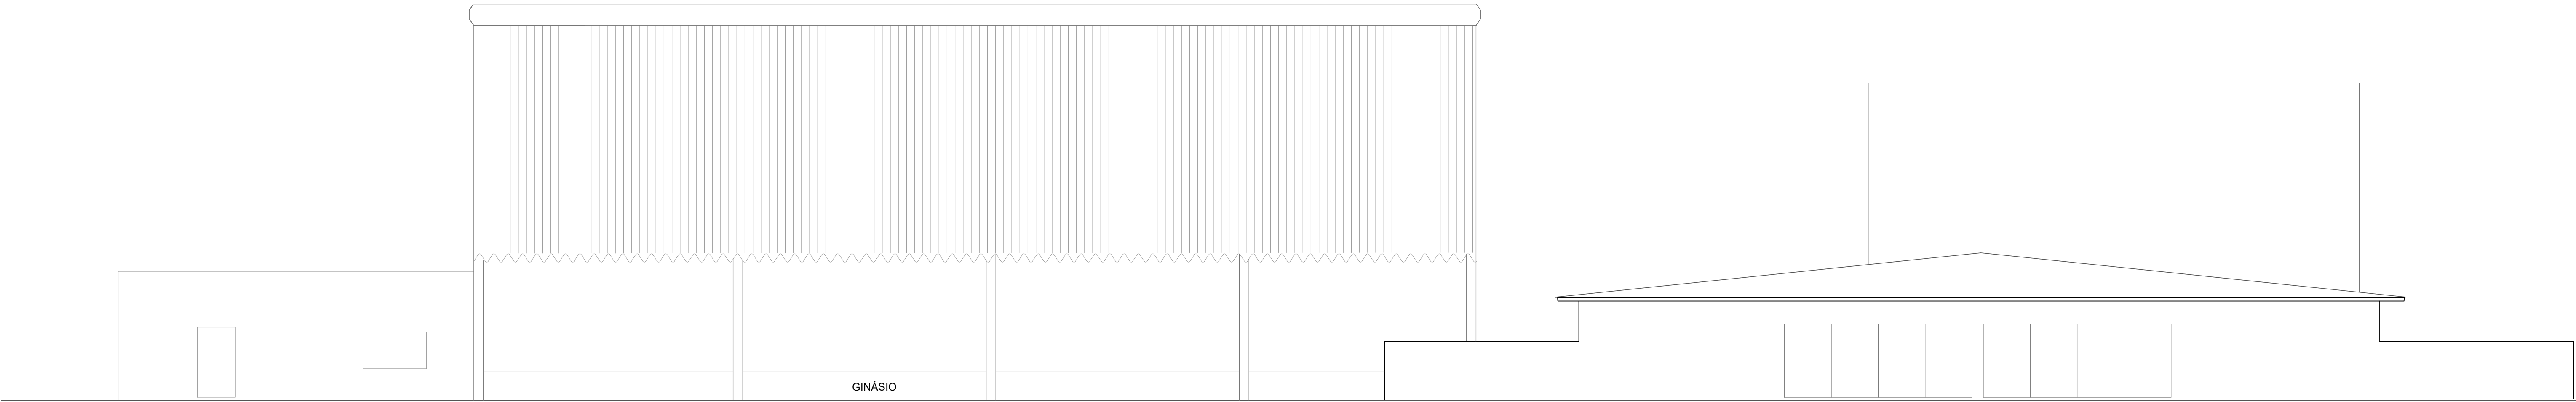

ELEVAÇÃO 2
Escala - 1:100

GINÁSIO

CENTRO DE EDUCAÇÃO INFANTIL

REVISÃO	DESCRIÇÃO	DATA	DESENHO
01	ELABORAÇÃO	20/08/2019	ROBSON
02	REVISÃO	21/08/2019	PAULA ALZA

APROVAÇÕES	<div>ARQ Arquitetônico</div>	
	PROPRIETÁRIO	RESPONSÁVEL TÉCNICO
	MUNICÍPIO DE ITAJAÍ CNPJ: 83.102.277/0001-62	ROBSON CARLOS SANTOS CREA/SC: 062936-8
PROPRIETÁRIO: MUNICÍPIO DE ITAJAÍ		
EDIFICAÇÃO: CENTRO DE EDUCAÇÃO PROFESSOR CACILDO ROMAGNANI E MARIA COPPI VICENTE		
ENDEREÇO: RUA EMANOEL JOSÉ REBELLO, 60 CIDADE NOVA ITAJAÍ/SC		
PROJETO: ARQUITETÔNICO	ARQUIVO: 0601-ARQ-EX-014-Elevações R00	FOLHA: 01/01
CONTEÚDO: ELEVAÇÃO 01 ELEVAÇÃO 02 ELEVAÇÃO 03	ESCALA: EXECUTIVO INDICADA	ARQ-014
MAGNUS PROJETOS CONSTRUÇÕES E REPRESENTAÇÕES COMERCIAIS LTDA CREA 188663-1 CAU 18156-6 CNPJ 09.549.705/0001-37 Rua Laura Miller, 853 Sala 02 - Fozinho I CEP 88301-400 - ITAJAÍ/SC. Fone: (47) 3349-9330 / 3348-2661 magnus@magnusengenharia.com.br		