




DETALHE DOS SUPORTES DAS TUBULAÇÕES FRIGORÍGENAS SEM ESCALA

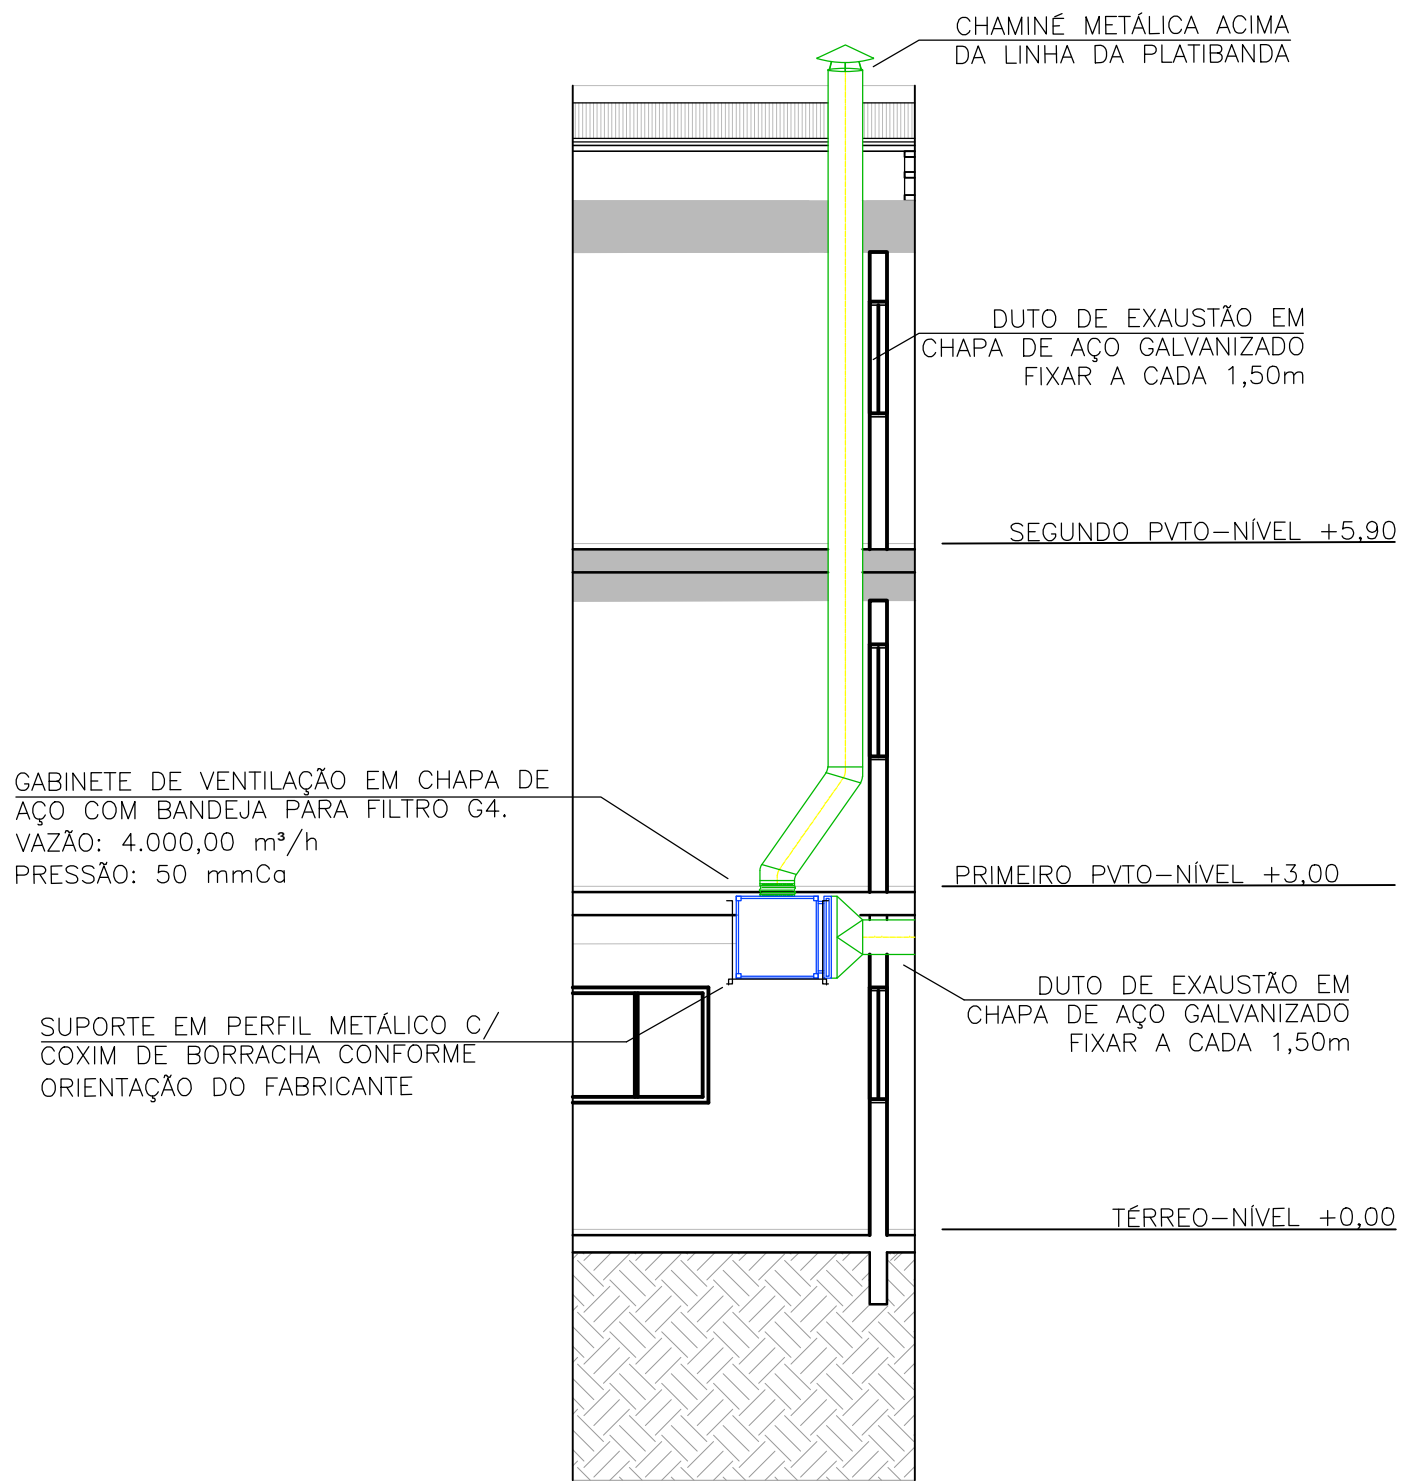


DETALHE DO POSICIONAMENTO DO EXAUSTOR DA COIFA DA COZINHA SEM ESCALA

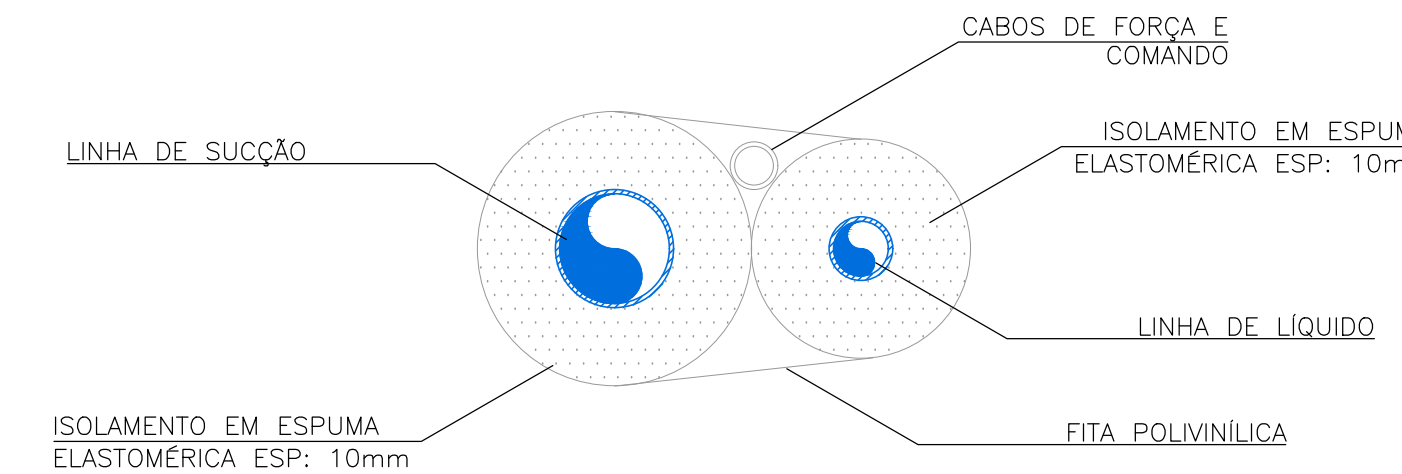


DETALHE – ISOLAMENTO DA LINHA FRIGORÍGENA SEM ESCALA

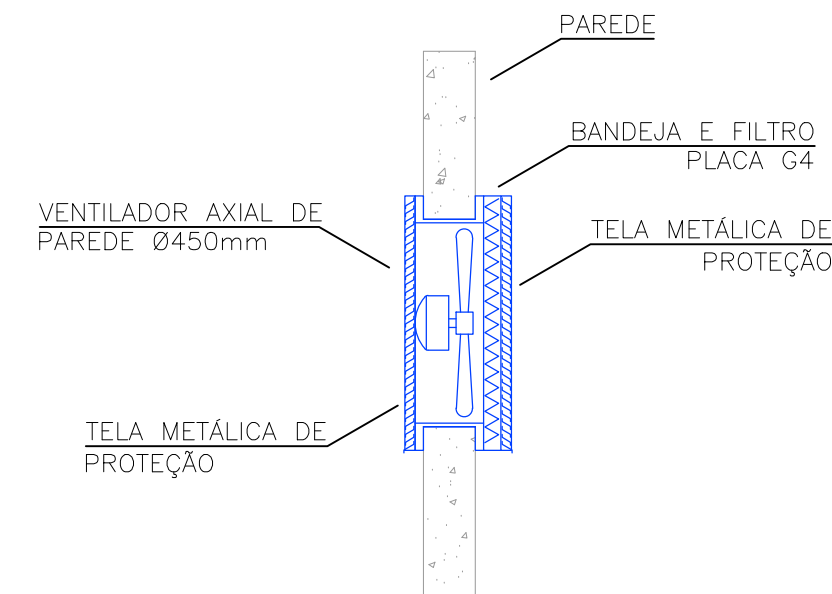

DETALHE DO POSICIONAMENTO DO VENTILADOR DE PAREDE SEM ESCALA

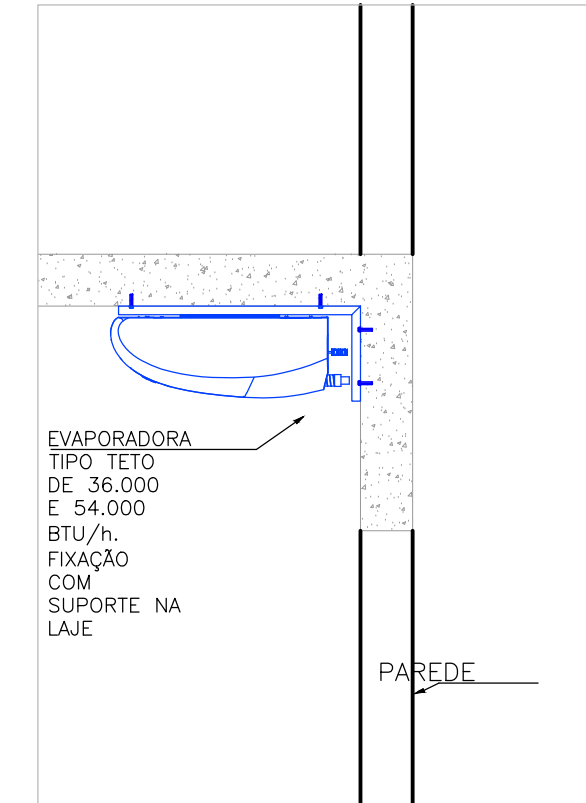

DETALHE POSICIONAMENTO DOS EVAPORADORES TIPO TETO SEM ESCALA

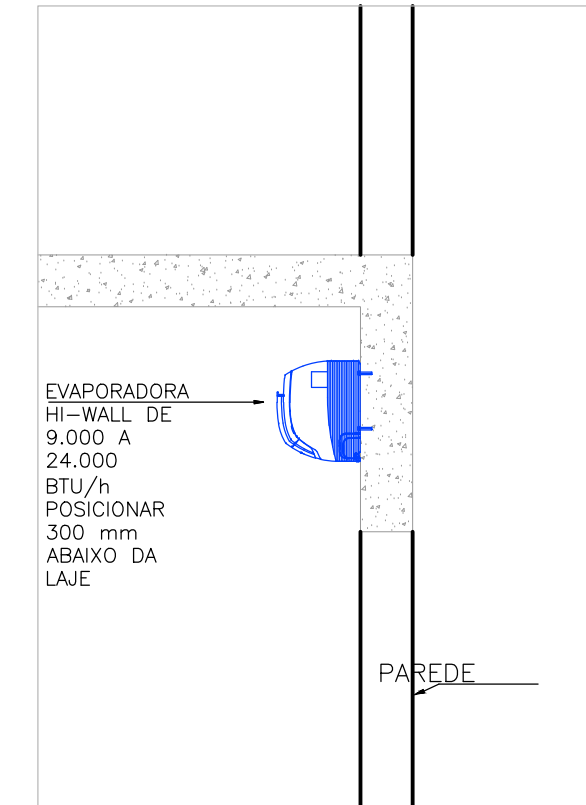

DETALHE POSICIONAMENTO DOS EVAPORADORES HI-WALL SEM ESCALA

ESPESSURA		CIRCULAR			RETANGULAR LADO MAIOR (mm)
AÇO GALVANIZADO		HELICOIDAL (mm)	CALANDRADO C/ COSTURA LONGITUDINAL (mm)		
BITOLA	mm				
26	0,50	até 250	ATÉ 450	ATÉ 300	
24	0,64	250 a 600	450 a 750	300 a 750	
22	0,79	650 a 900	750 a 1150	750 a 1400	
20	0,95	950 a 1250	1150 a 1500	1400 a 2100	
18	1,27	1300 a 1500	1500 a 2300	2100 a 3000	

ESPESSURAS RECOMENDADAS PARA CONSTRUÇÃO DOS DUTOS

QUADRO DE REVISÕES			
REVISÃO	DESCRIÇÃO	DATA	DESENHO
R00	EMISSIONAL	25.06.2019	ANA FLÁVIA

APROVAÇÕES

CLI
Climatização

PROPRIETÁRIO	RESPONSÁVEL TÉCNICO
MUNICÍPIO DE ITAJAÍ CNPJ: 83.102.277/0001-52	ROBSON CARLOS SANTOS CREA/SC 062935-8

PROPRIETÁRIO	MUNICÍPIO DE ITAJAÍ		
EDIFICAÇÃO	CENTRO DE EDUCAÇÃO PROFESSOR CACILDO ROMAGNANI		
ENDEREÇO	RUA EMANOEL JOSÉ REBELLO, 60 CIDADE NOVA ITAJAÍ/SC		
PROJETO	CLIMATIZAÇÃO	ARQUIVO	0651 CLI EX.005 detalhes.R00
CONTEÚDO	DETALHES	ETAPA	EXECUTIVO
		ESCALA	INDICADA