


BARRAMENTO DE EQUIPOTENCIALIZAÇÃO PRINCIPAL (BEP)

CAIXA PARA INSTALAÇÃO DO BEP EM MATERIAL POLIMÉRICO OU ALUMÍNIO

DETALHE DE INSTALAÇÃO DO BEP

SEM ESCALA
COTAS EM (mm)

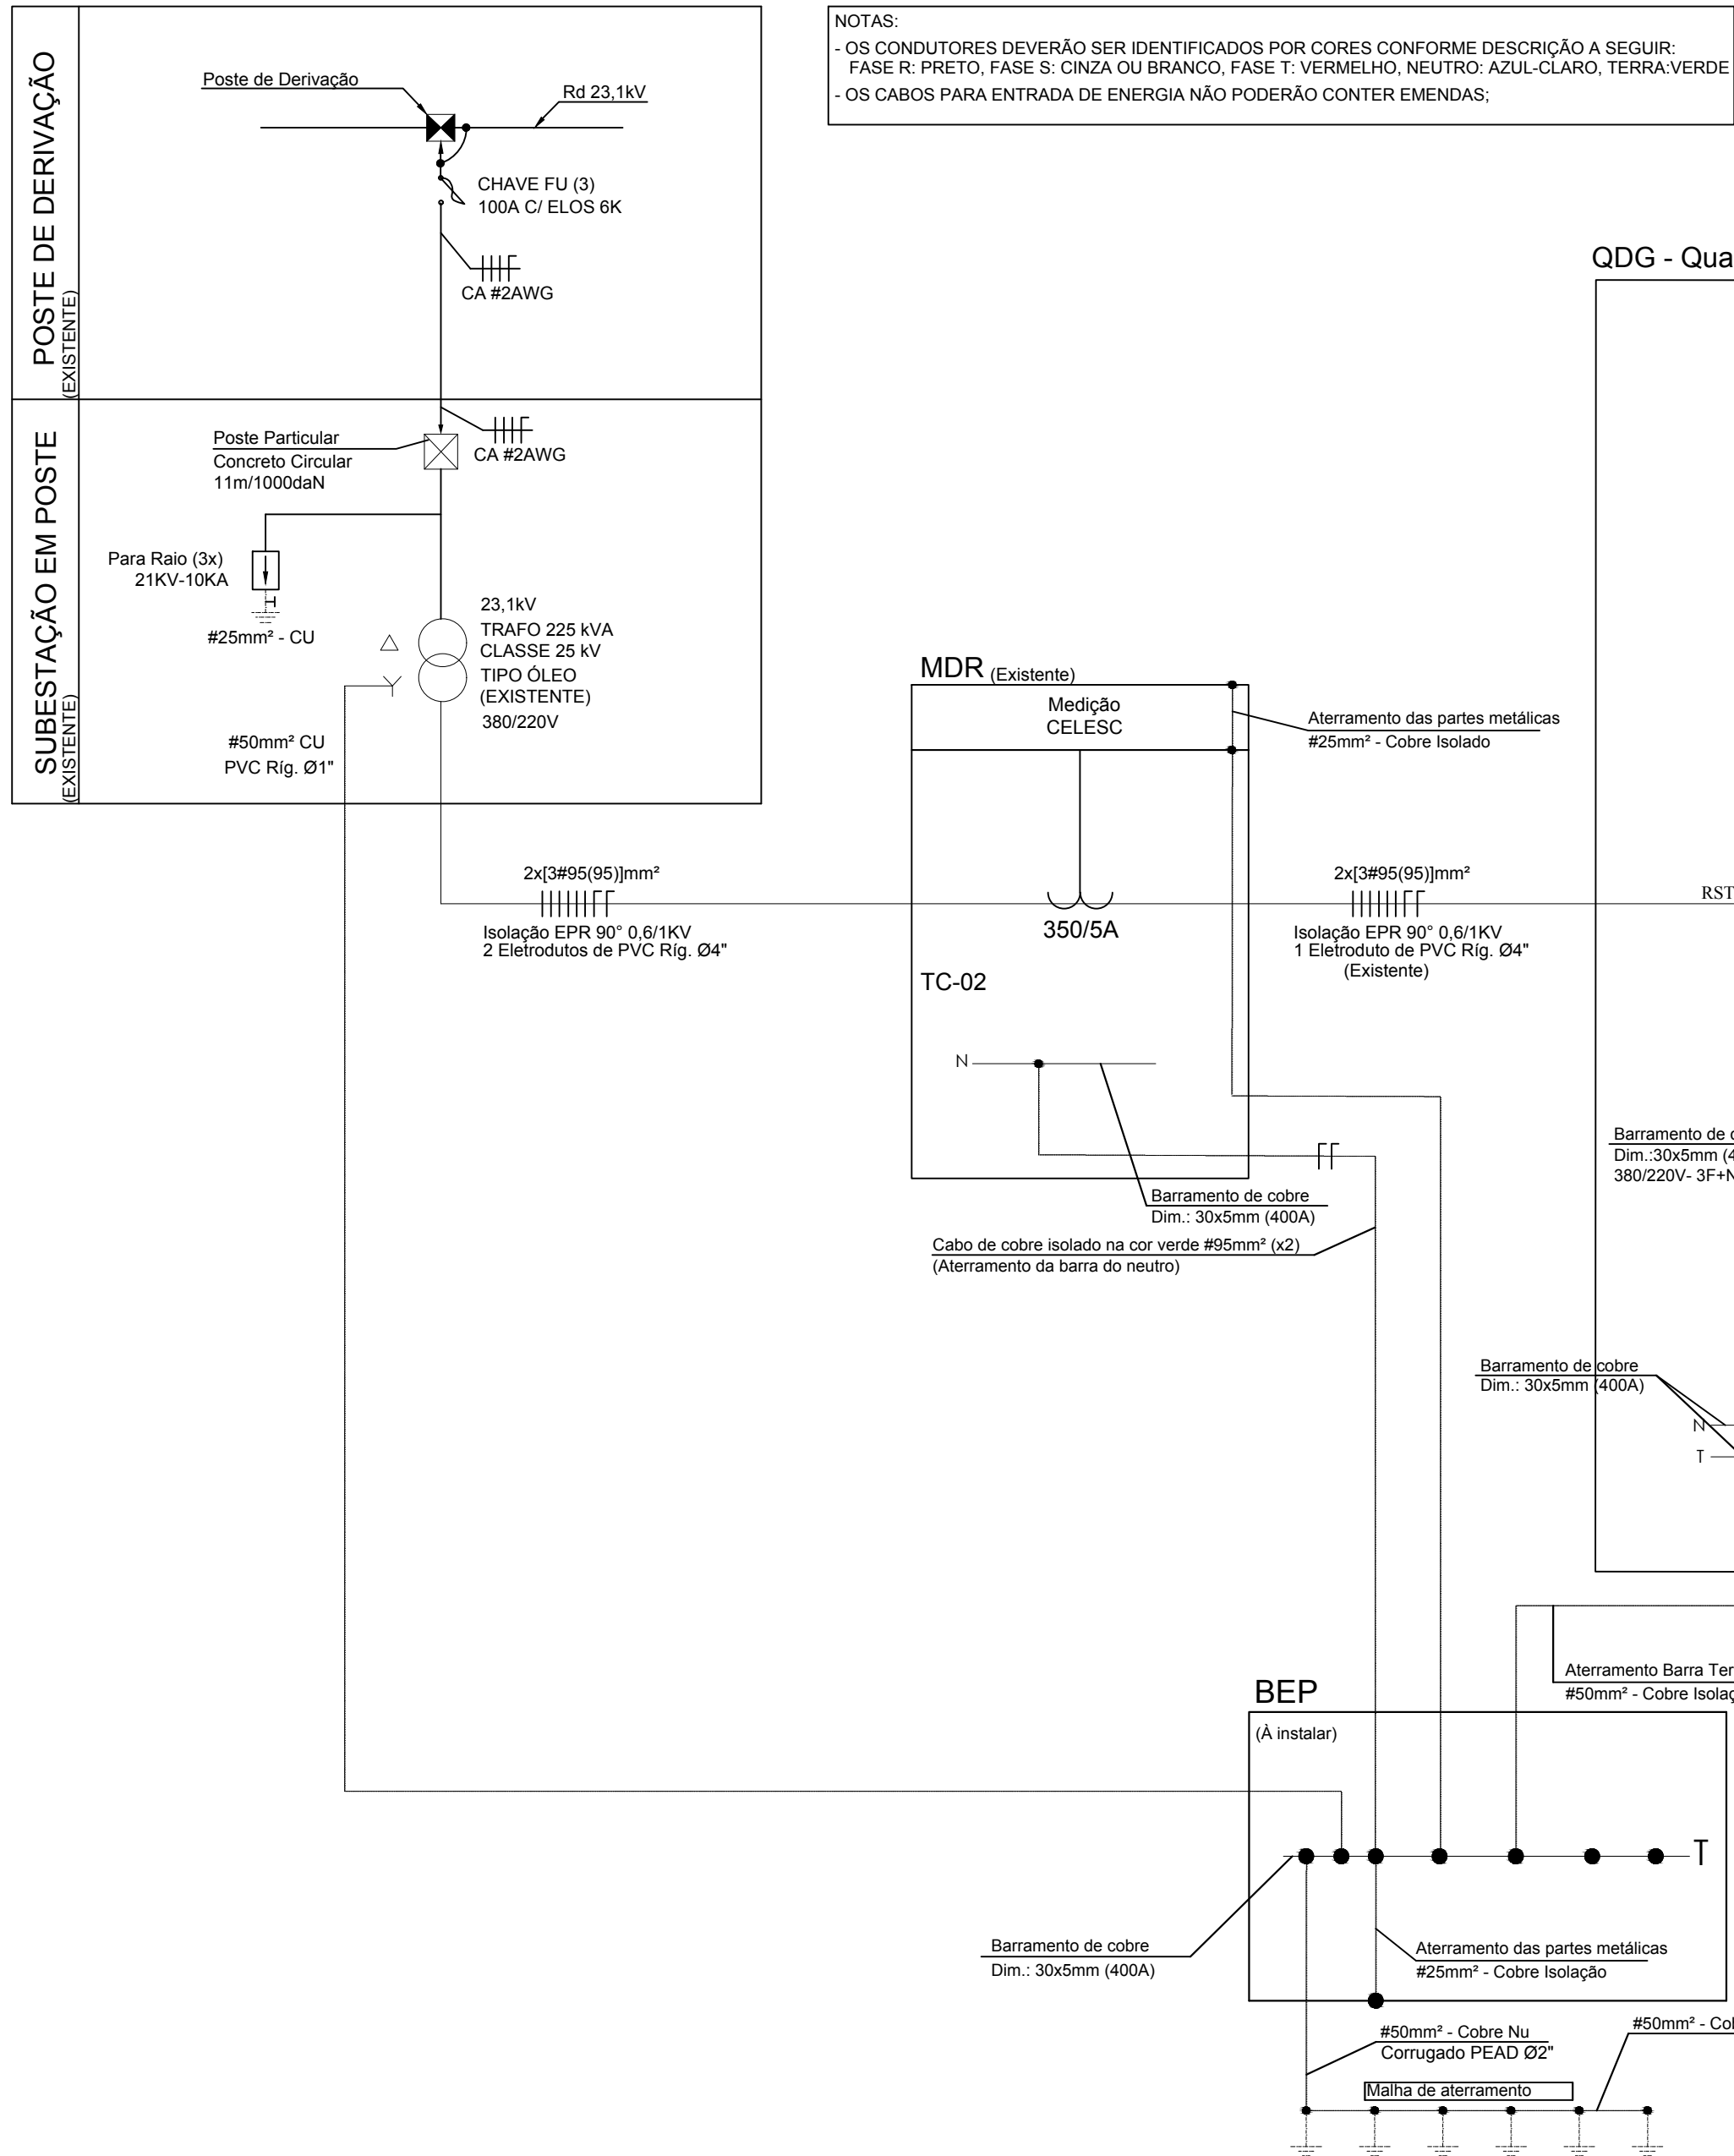

NOTAS:
- OS CONDUTORES DEVERÃO SER IDENTIFICADOS POR CORES CONFORME DESCRIÇÃO A SEGUIR:
FASE R: PRETO, FASE S: CINZA OU BRANCO, FASE T: VERMELHO, NEUTRO: AZUL-CLARO, TERRA-VERDE
- OS CABOS PARA ENTRADA DE ENERGIA NÃO PODERÃO CONTER EMENDAS;

QUADRO DE REVISÕES		DATA	DESENHO
REVISÃO	DESCRIÇÃO		
R00	EMIÇÃO INICIAL	22/04/2019	PEDRO WEBBER

APROVAÇÕES	<div>ELE Elétrico e telecomunicações</div>	
	PROPRIETÁRIO	RESPONSÁVEL TÉCNICO
	MUNICÍPIO DE ITAJAÍ CNPJ: 83.102.277/0001-52	ROBSON CARLOS SANTOS CREA/SC 062935-8
	PROPRIETÁRIO: MUNICÍPIO DE ITAJAÍ	
	EDIFICAÇÃO: CENTRO DE EDUCAÇÃO PROFESSOR CACILDO ROMAGNANI	
	ENDEREÇO: RUA EMANOEL JOSÉ REBELLO, 60 CIDADE NOVA ITAJAÍ/SC	
	PROJETO: ELÉTRICO	ARQUIVO: 0651.ELE.EX.009.DU.G.R00
	CONTEÚDO: DIAGRAMA UNIFILAR GERAL	ETAPA: EXECUTIVO FOLHA: INDICADA
	ELE-009	
	MAGNUS PROJETOS CONSTRUÇÕES E REPRESENTAÇÕES COMERCIAIS LTDA CREA 088683-1 CAU 18198-6 CNPJ 09.549.705/0001-37 Rua Lauro Müller, 853 Sala 02 - Fazenda CEP 88301-401 - ITAJAÍ/SC. Fone: (47) 3349-9330 / 3348-9561 magnus@magnusengetharia.com.br	