



ARMAÇÃO DOS PILARES SEM INTERRUÇÃO NA PRUMADA - ESCALA INDICADA

Detalhe das lajes treliçadas do Patamar 01

escala 1:100

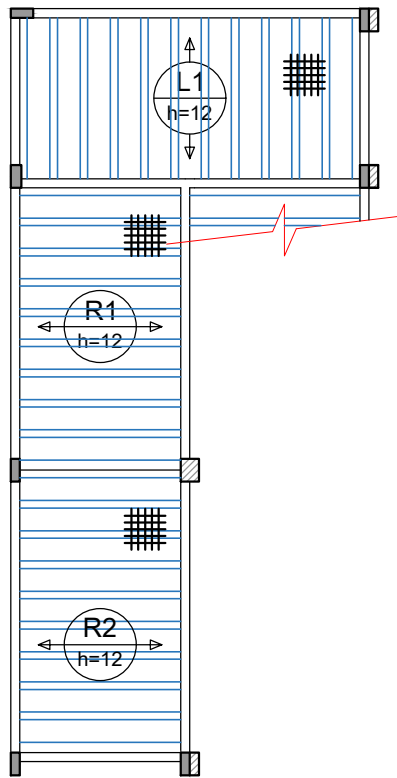


Detalhe das lajes treliçadas

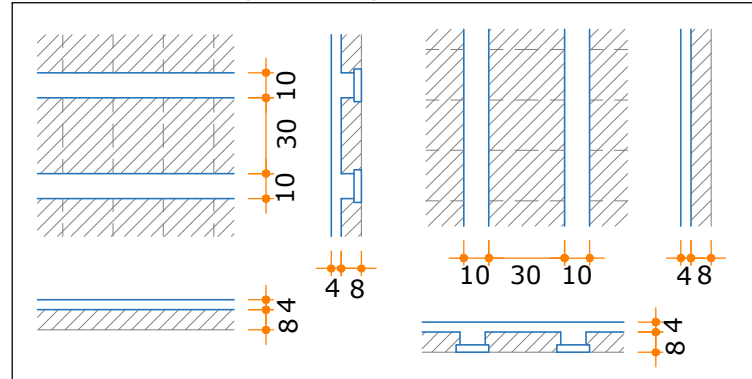


DETALHE DAS LAJES TRELIÇADAS - ESCALA INDICADA

Detalhe das lajes treliçadas do Topo

escala 1:100

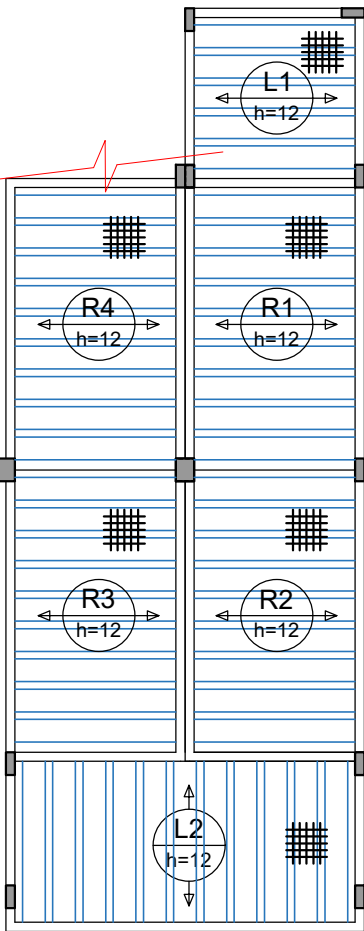

■ Necessidade de armadura de distribuição (positiva)
■ Utilizar Tela Soldada Q92

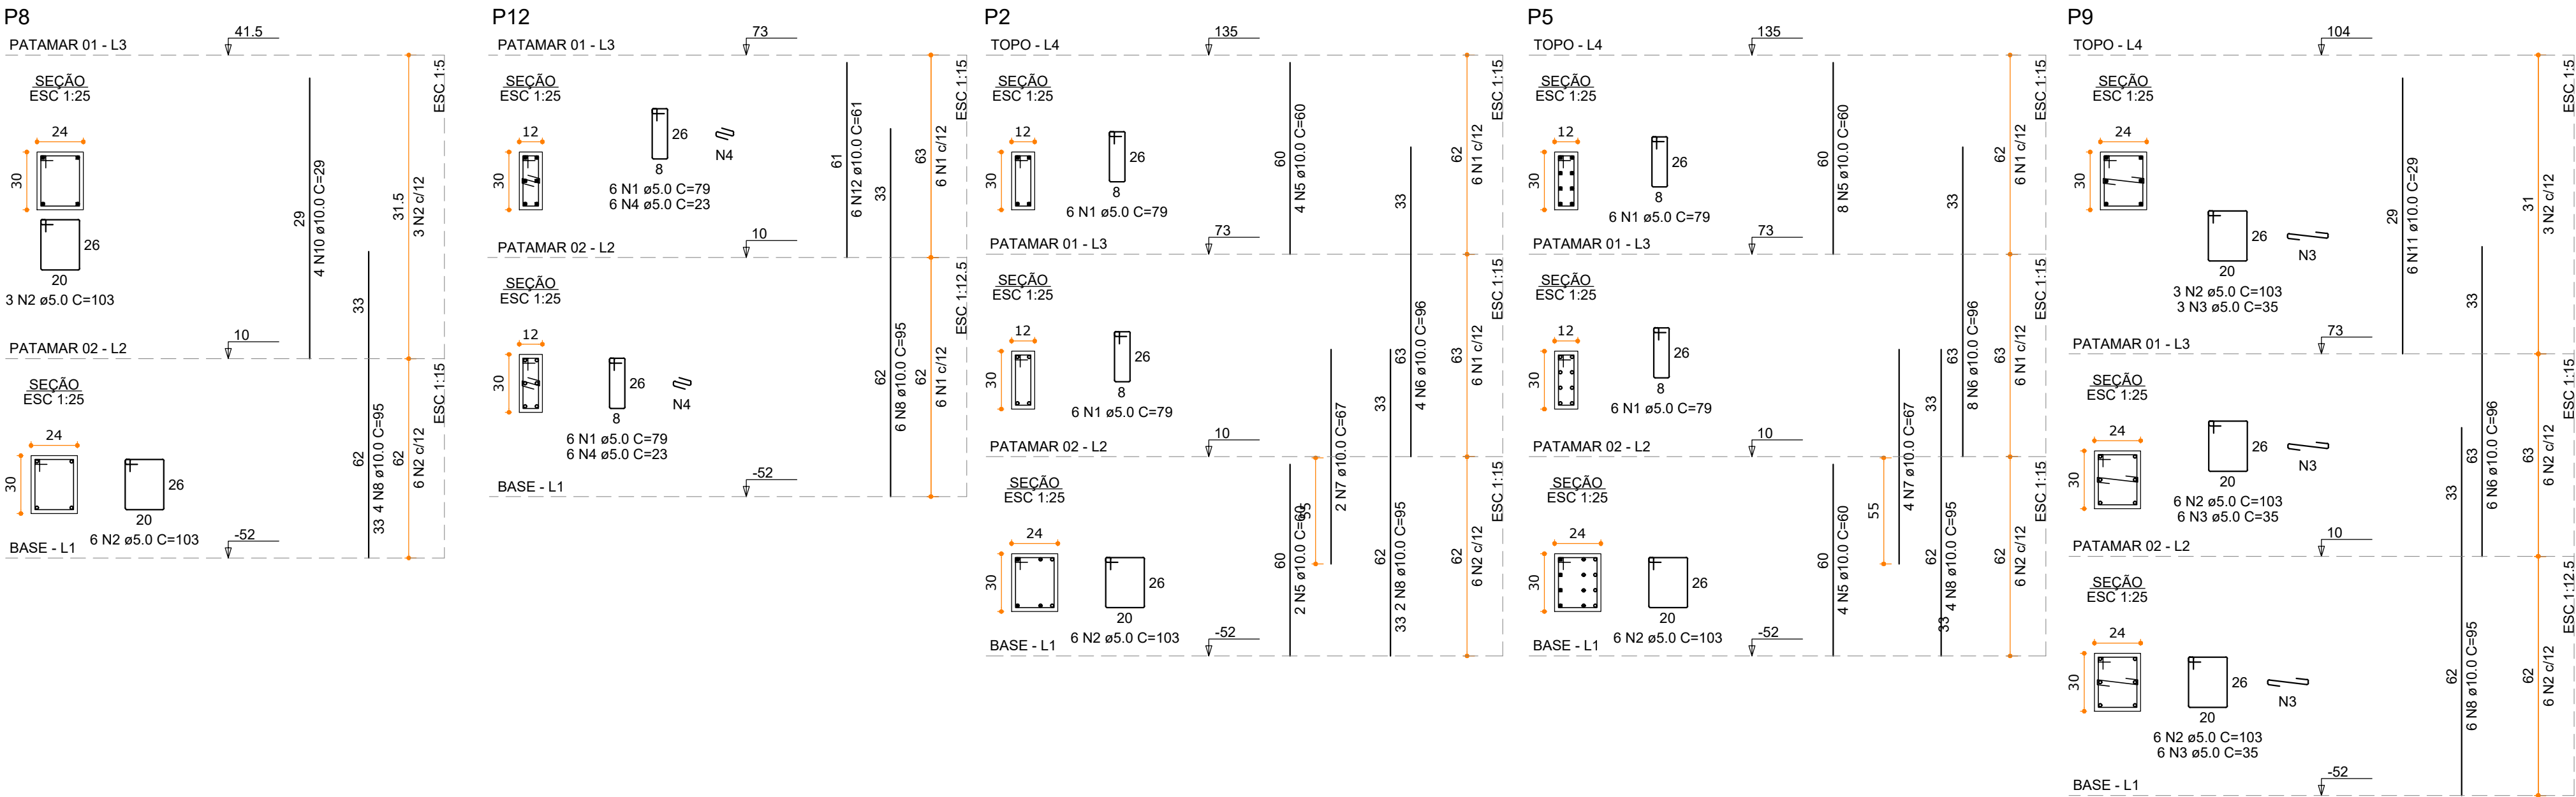

ARMAÇÃO DOS PILARES COM INTERRUÇÃO NA PRUMADA - ESCALA INDICADA

NOTAS

As especificações gerais de material, projeto e execução encontram-se na prancha 01 - Detalhes Gerais.

Dimensões em centímetros, exceto quando indicado.

QUADRO DE REVISÕES			DATA	DESENHO
REVISÃO	DESCRIÇÃO			
R00	EMISSION INICIAL		02.05.19	SELTON

APROVAÇÕES		<div>EST</div> <div>Estrutural</div>	
PROPRIETÁRIO		RESPONSÁVEL TÉCNICO	
<div>MUNICÍPIO DE ITAJAÍ</div> <div>CNPJ: 83.102.277/0001-52</div>		<div>ROBSON CARLOS SANTOS</div> <div>CREA/SC 062935-8</div>	
			
PROPRIETÁRIO		MUNICÍPIO DE ITAJAÍ	
EDIFICAÇÃO		CENTRO DE EDUCAÇÃO PROFESSOR CACILDO ROMAGNANI	
ENDEREÇO		EMANOEL JOSÉ REBELLO, 60 CIDADE NOVA ITAJAÍ/SC	
PROJETO		ESTRUTURAL RAMPA 01	
CONTEÚDO		DETALHES DE ARMAÇÃO	
		ARQUIVO	
		0651.EST.EX.006.Rampa01_Detalhes02.R00	
		ETAPA	
		EXECUTIVO	
		FOLHA	
		ESCALA	
		INDICADA	
		EST-006	
MAGNUS PROJETOS CONSTRUÇÕES E REPRESENTAÇÕES COMERCIAIS LTDA CREA 088683-1 CAU 18198-6 CNPJ 09.549.705/0001-37 Rua Lauro Müller, 853 Sala 02 - Fazenda CEP 88301-401 - ITAJAÍ/SC Fone: [47] 3349-9330 / 3348-5561 magnus@magnusengenharia.com.br			