



DETALHES DAS SAPATAS - ESCALA.: 1/25

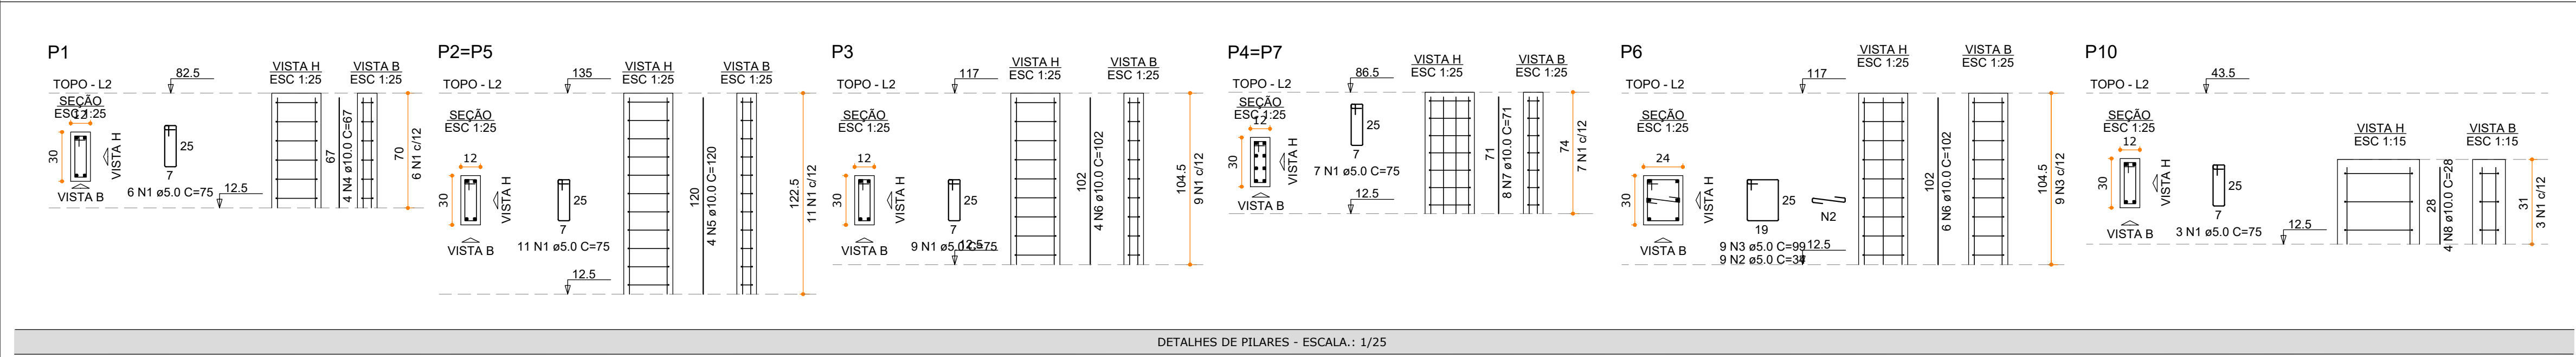

DETALHES DE PILARES - ESCALA.: 1/25

NOTAS
As especificações gerais de material, projeto e execução encontram-se na prancha 01 - Detalhes Gerais.
Dimensões em centímetros, exceto quando indicado.

QUADRO DE REVISÕES			
REVISÃO	DESCRIÇÃO	DATA	DESENHO
R00	EMISSIONAL INICIAL	02.05.19	SELTON

APROVAÇÕES		
	PROPRIETÁRIO	RESPONSÁVEL TÉCNICO
	MUNICÍPIO DE ITAJAÍ CNPJ: 83.102.277/0001-52	ROBSON CARLOS SANTOS CREA/SC 062935-8

		 <b>m a g n u s</b> engenharia e arquitetura	
PROPRIETÁRIO			
EDIFICAÇÃO			
ENDEREÇO			
MUNICÍPIO DE ITAJAÍ		CENTRO DE EDUCAÇÃO PROFESSOR CACILDO ROMAGNANI	
EMANOEL JOSÉ REBELLO, 60		CIDADE NOVA   ITAJAÍ/SC	
PROJETO		ARQUIVO	
ESTRUTURAL   ESCADA / RAMPA		0651. EST. EX. 015. RampaEscada_Detalhes01.R00	
CONTEÚDO		ETAPA	
DETALHES SAPATAS E PILARES		FOLHA	
		ESCALA	
		EXECUTIVO	
		INDICADA	
		EST-015	
MAGNUS PROJETOS CONSTRUÇÕES E REPRESENTAÇÕES COMERCIAIS LTDA   CREA 088683-1   CAU 18198-6   CNPJ 09.549.705/0001-37 Rua Lauro Müller, 853   Sala 02 - Fazenda   CEP 88301-401 - ITAJAÍ/SC Fone: (47) 3349-9330 / 3348-5561   magnus@magnusengenharia.com.br			