




DET 01 DETALHE SANITÁRIO - ESCALA: 1/25

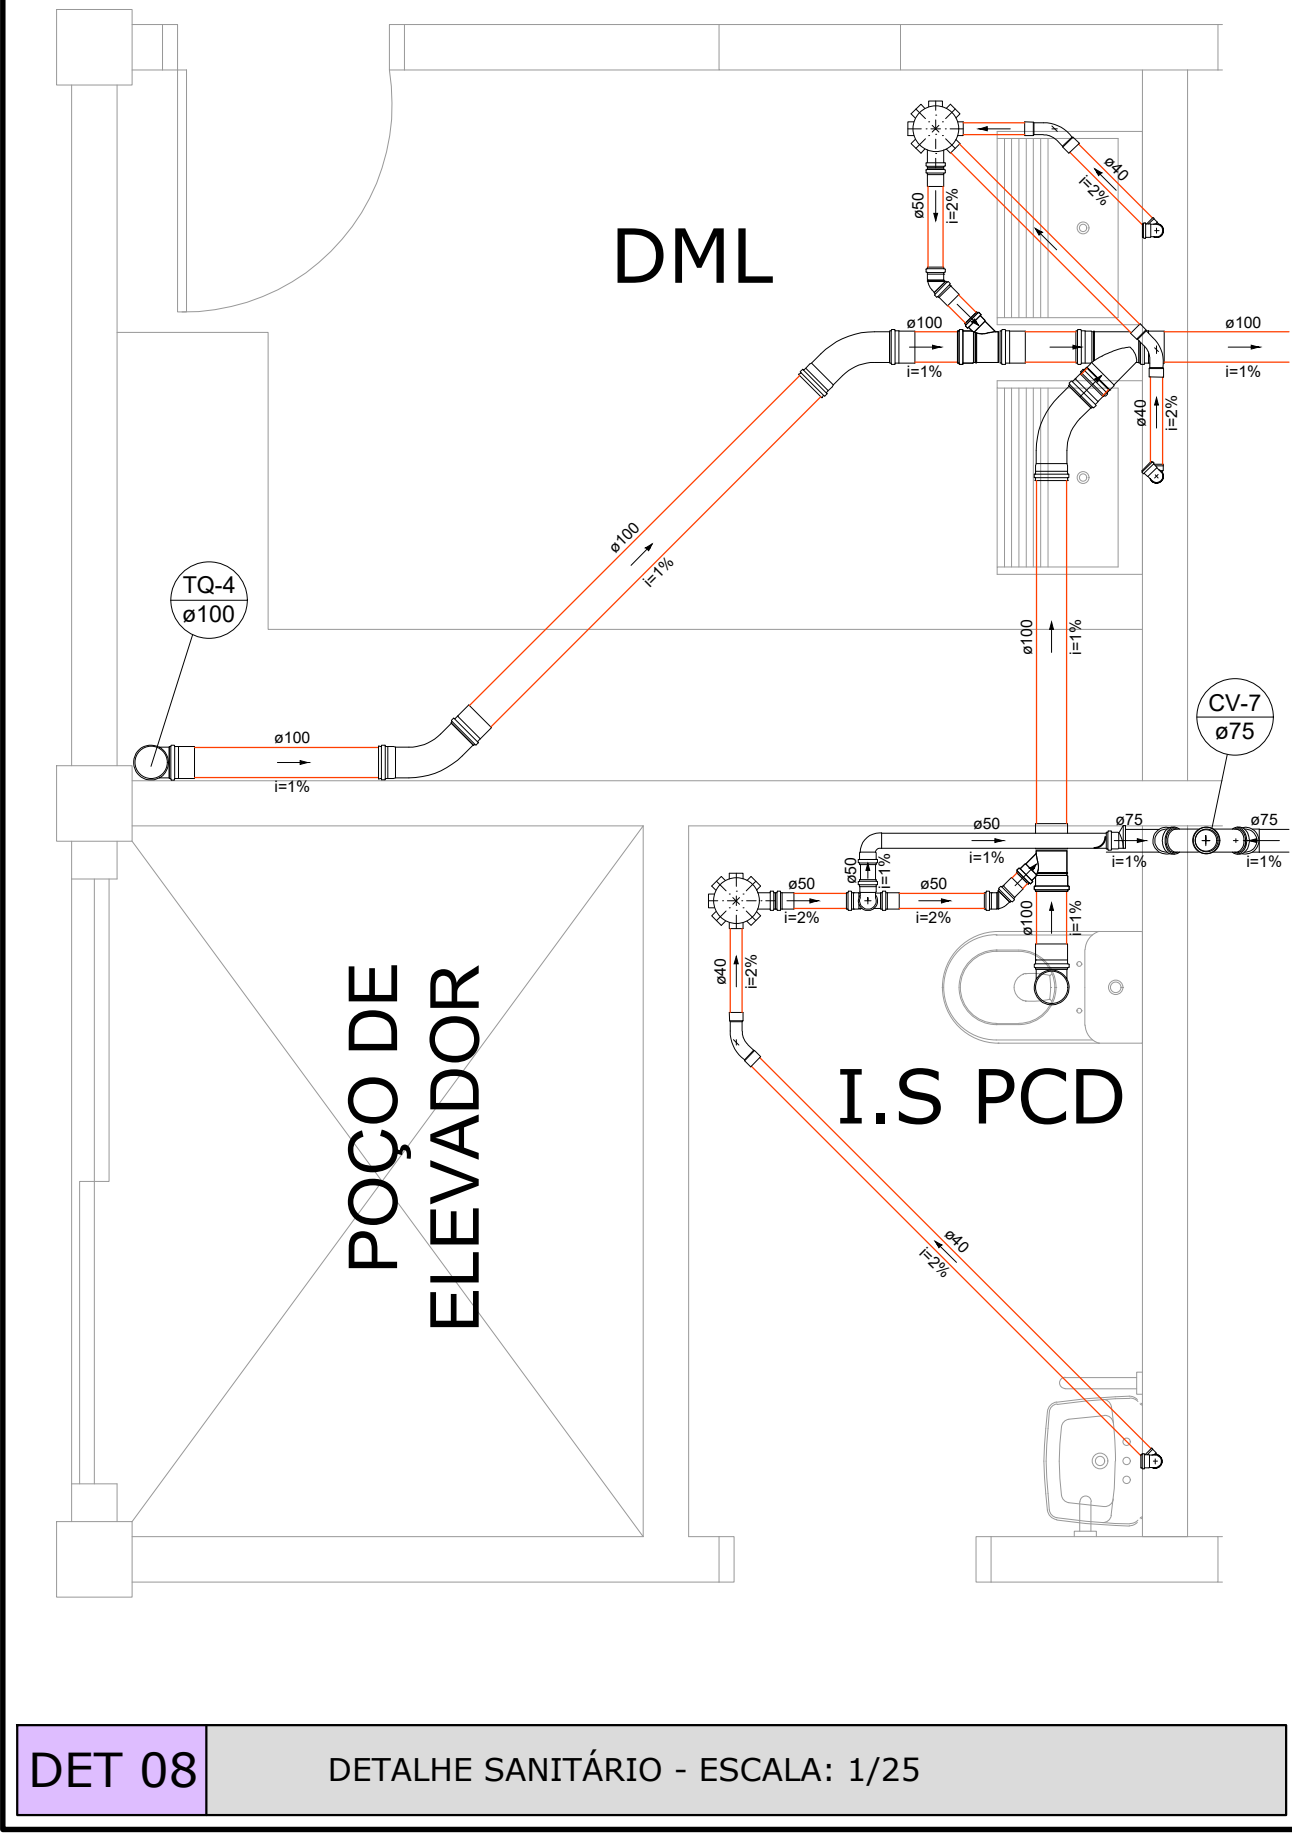


DET 08 DETALHE SANITÁRIO - ESCALA: 1/25

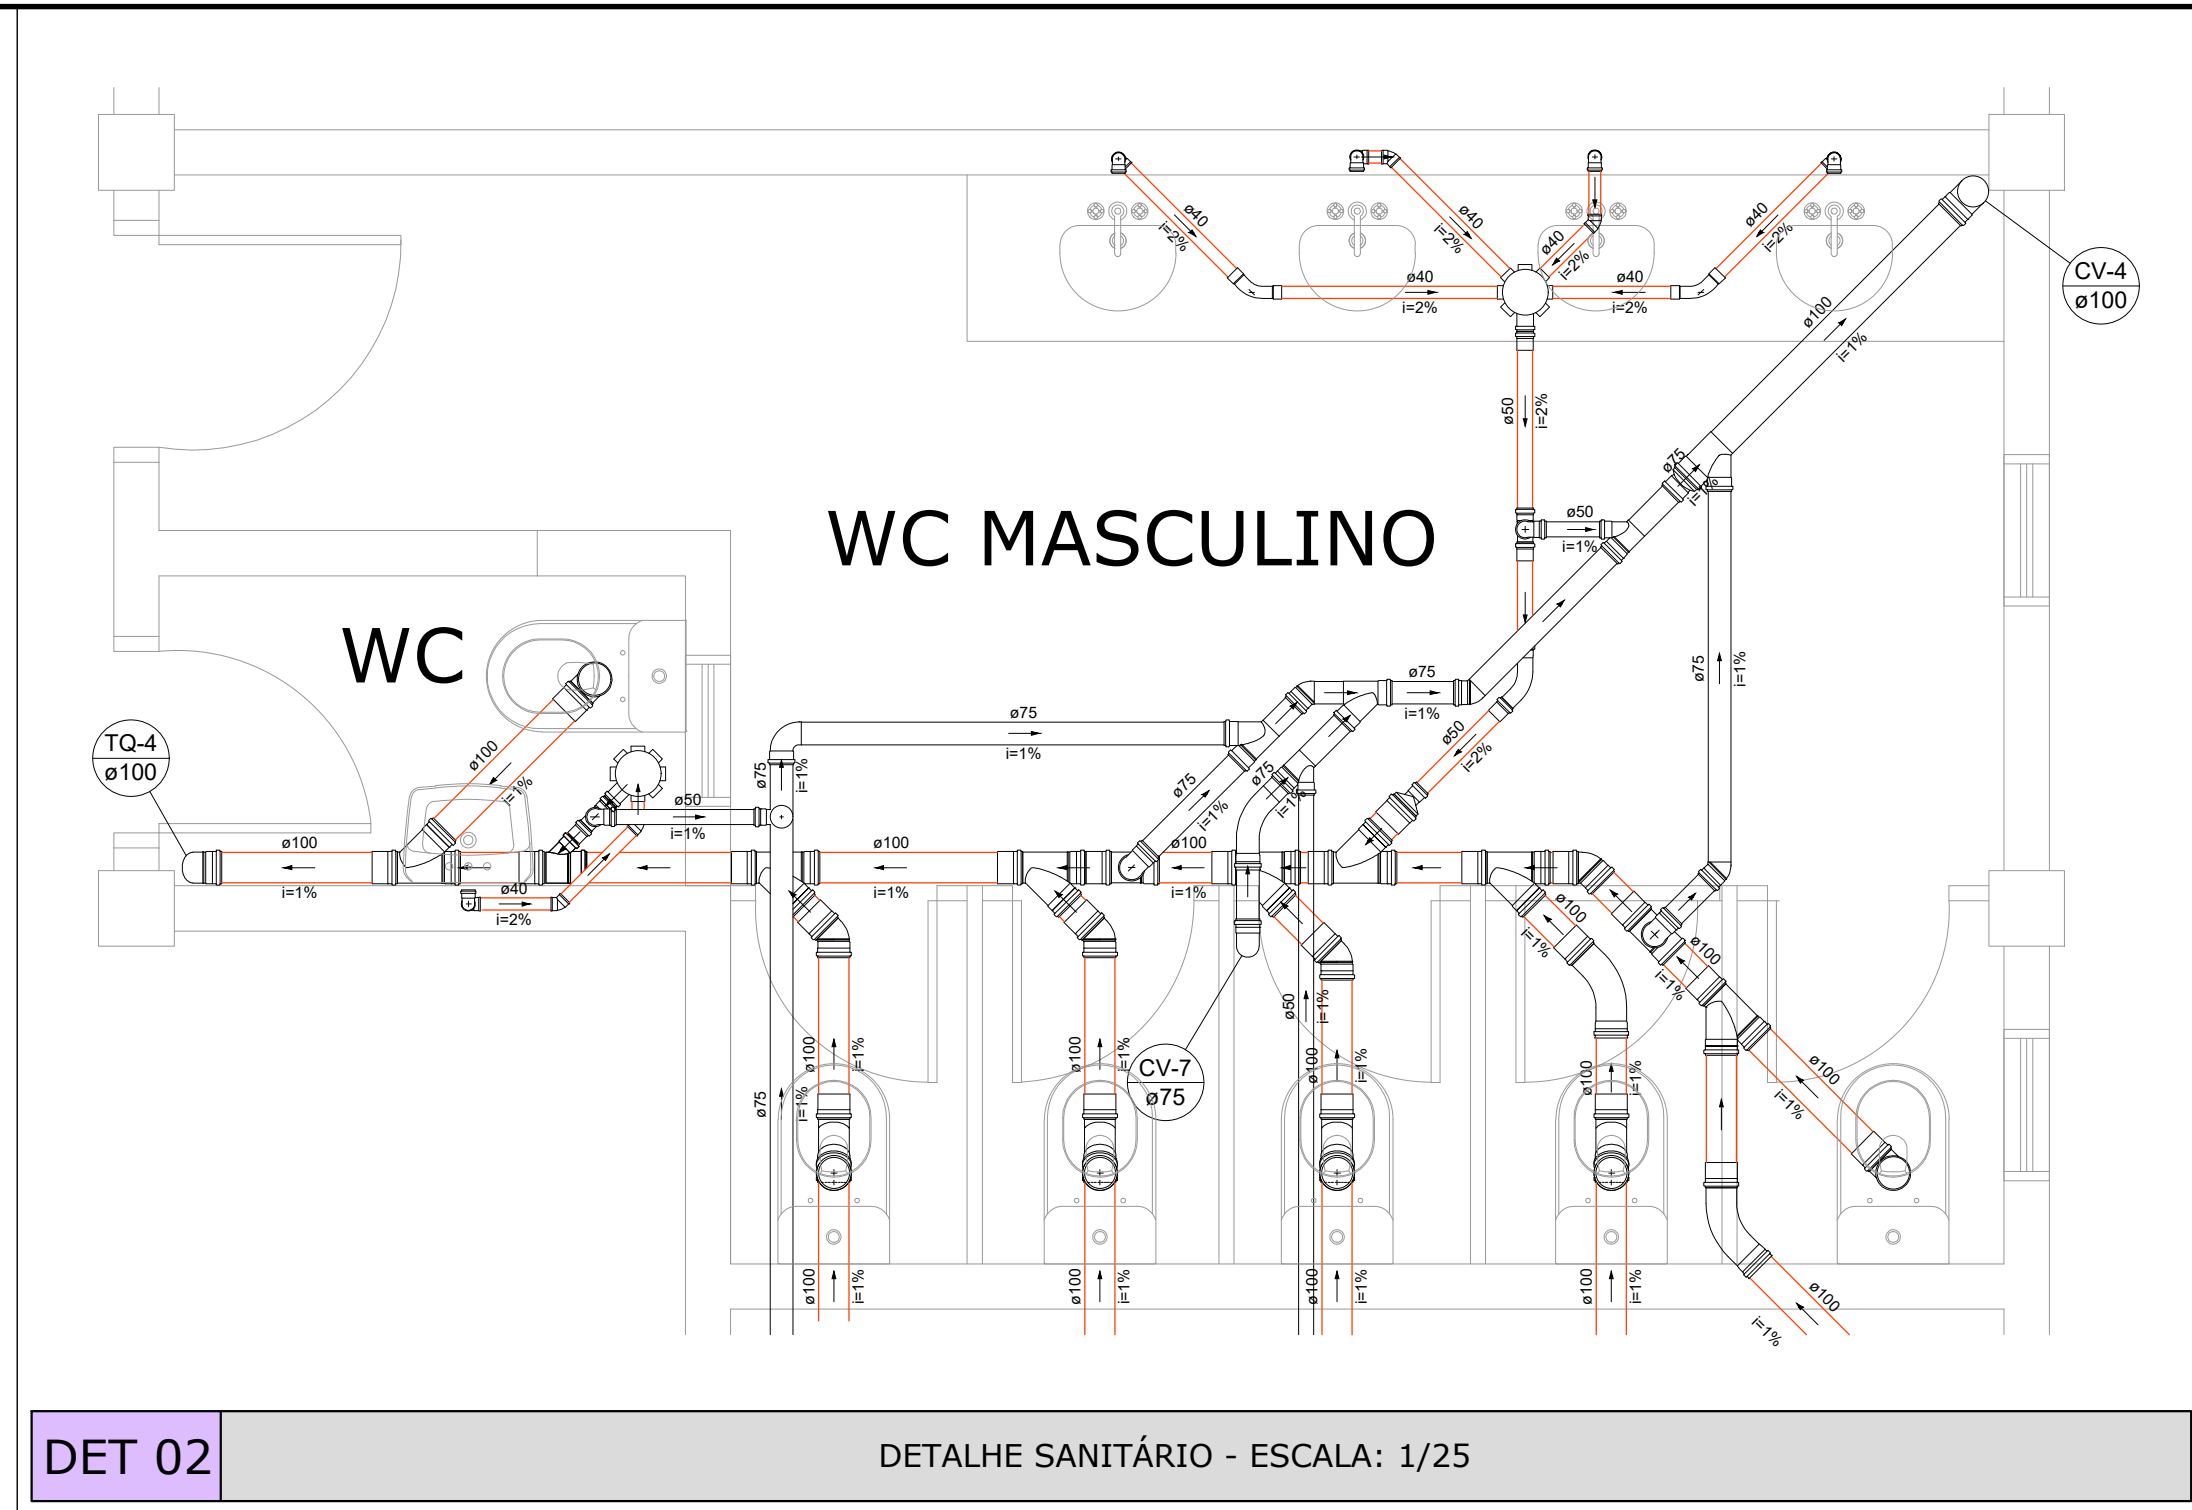


DET 02 DETALHE SANITÁRIO - ESCALA: 1/25

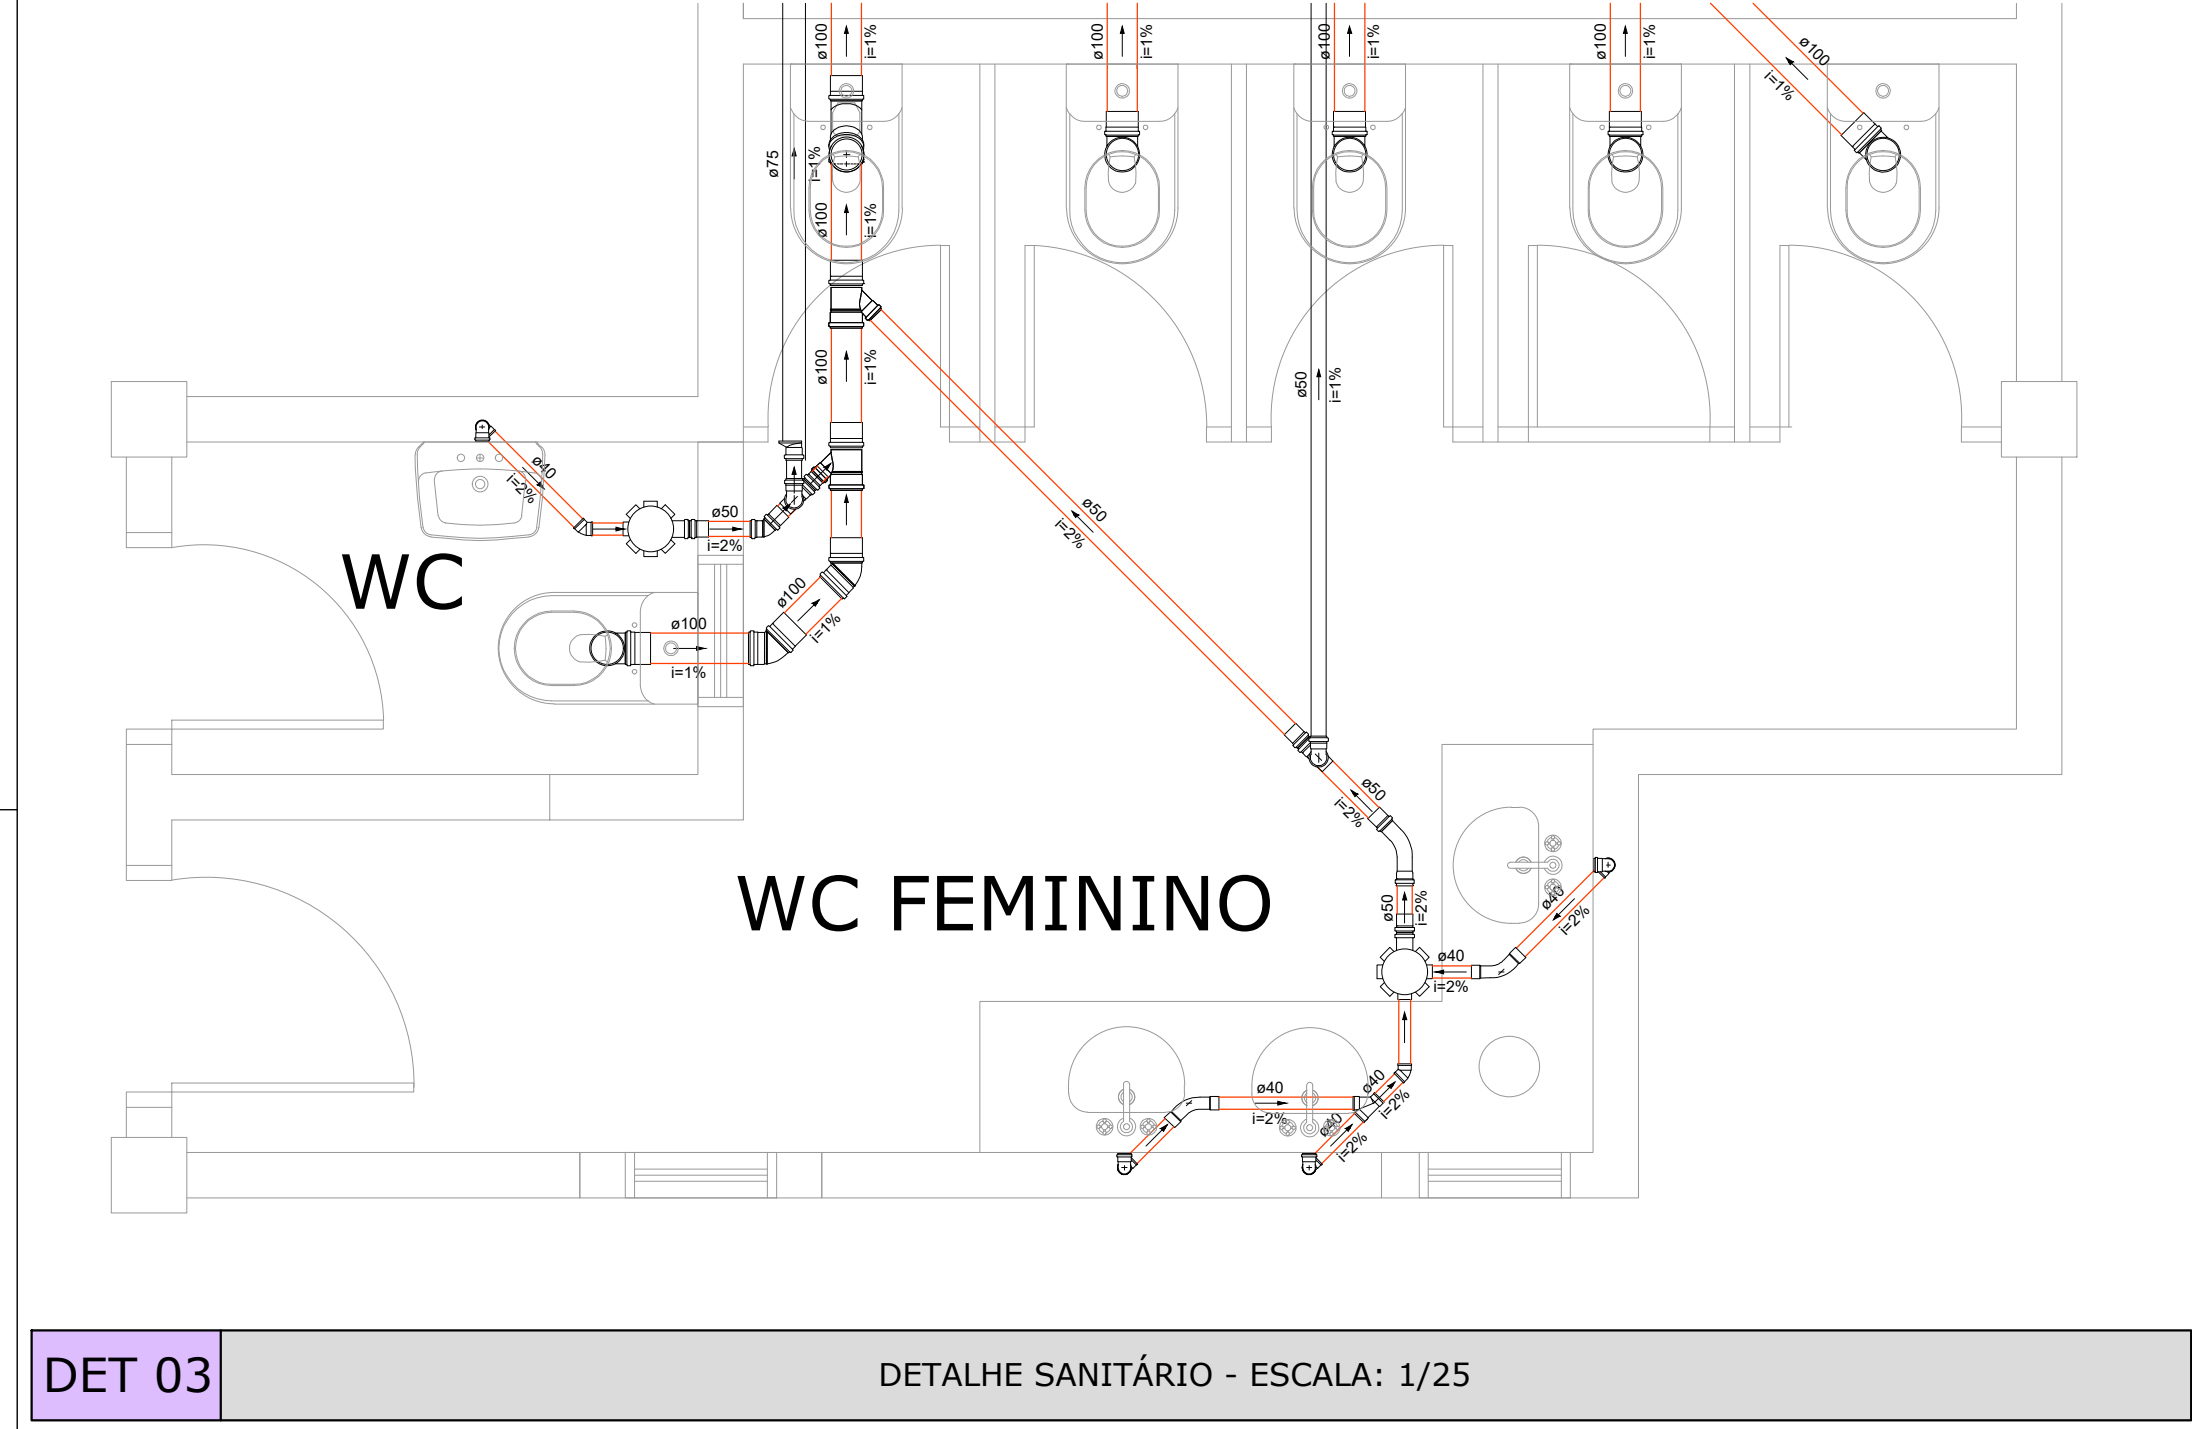


DET 03 DETALHE SANITÁRIO - ESCALA: 1/25

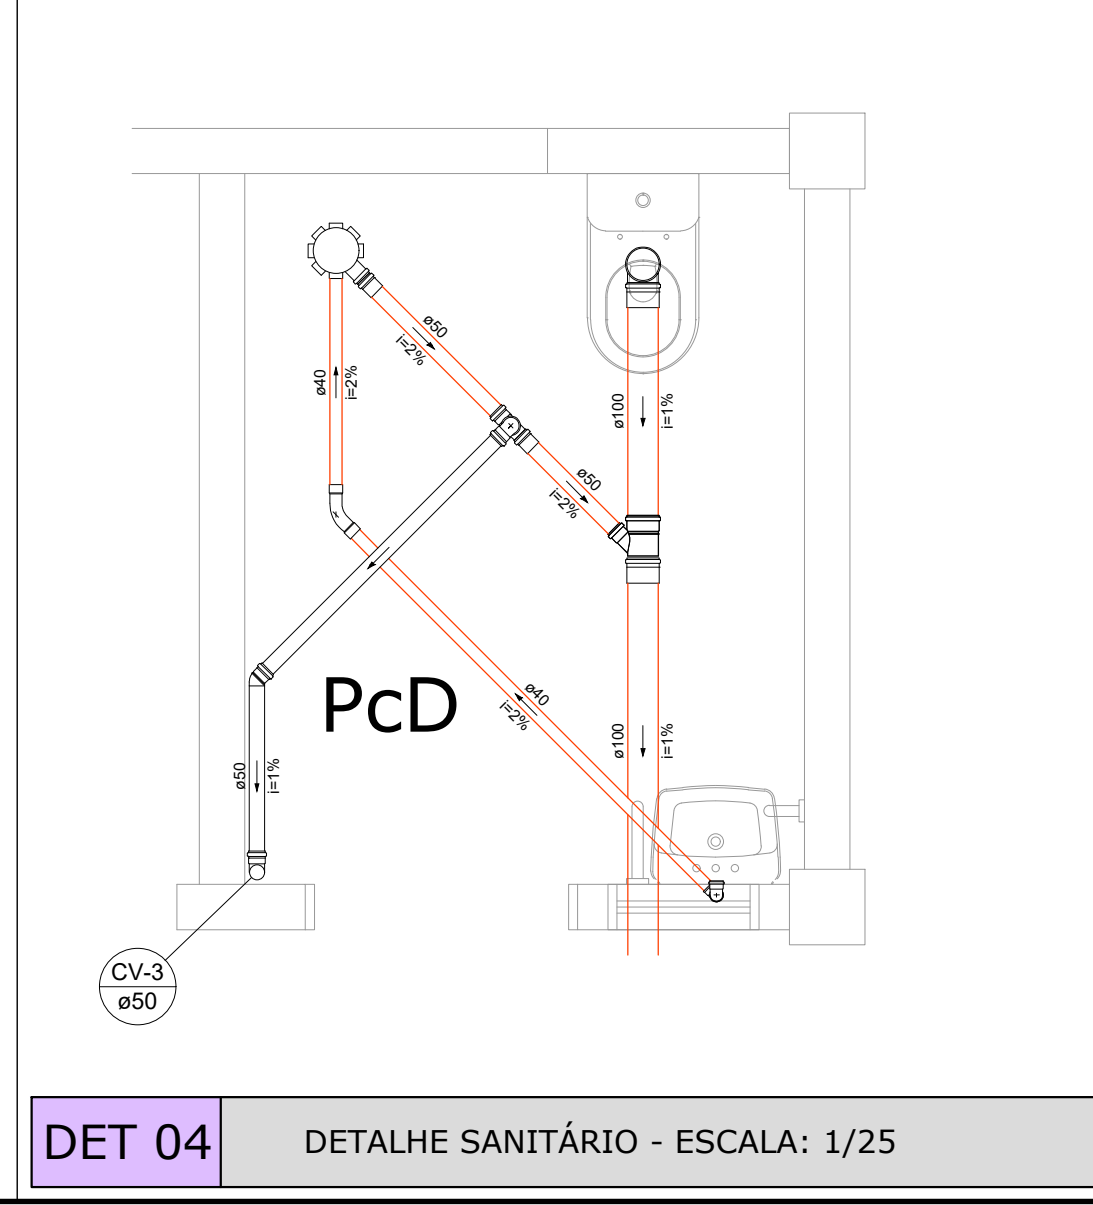


DET 04 DETALHE SANITÁRIO - ESCALA: 1/25

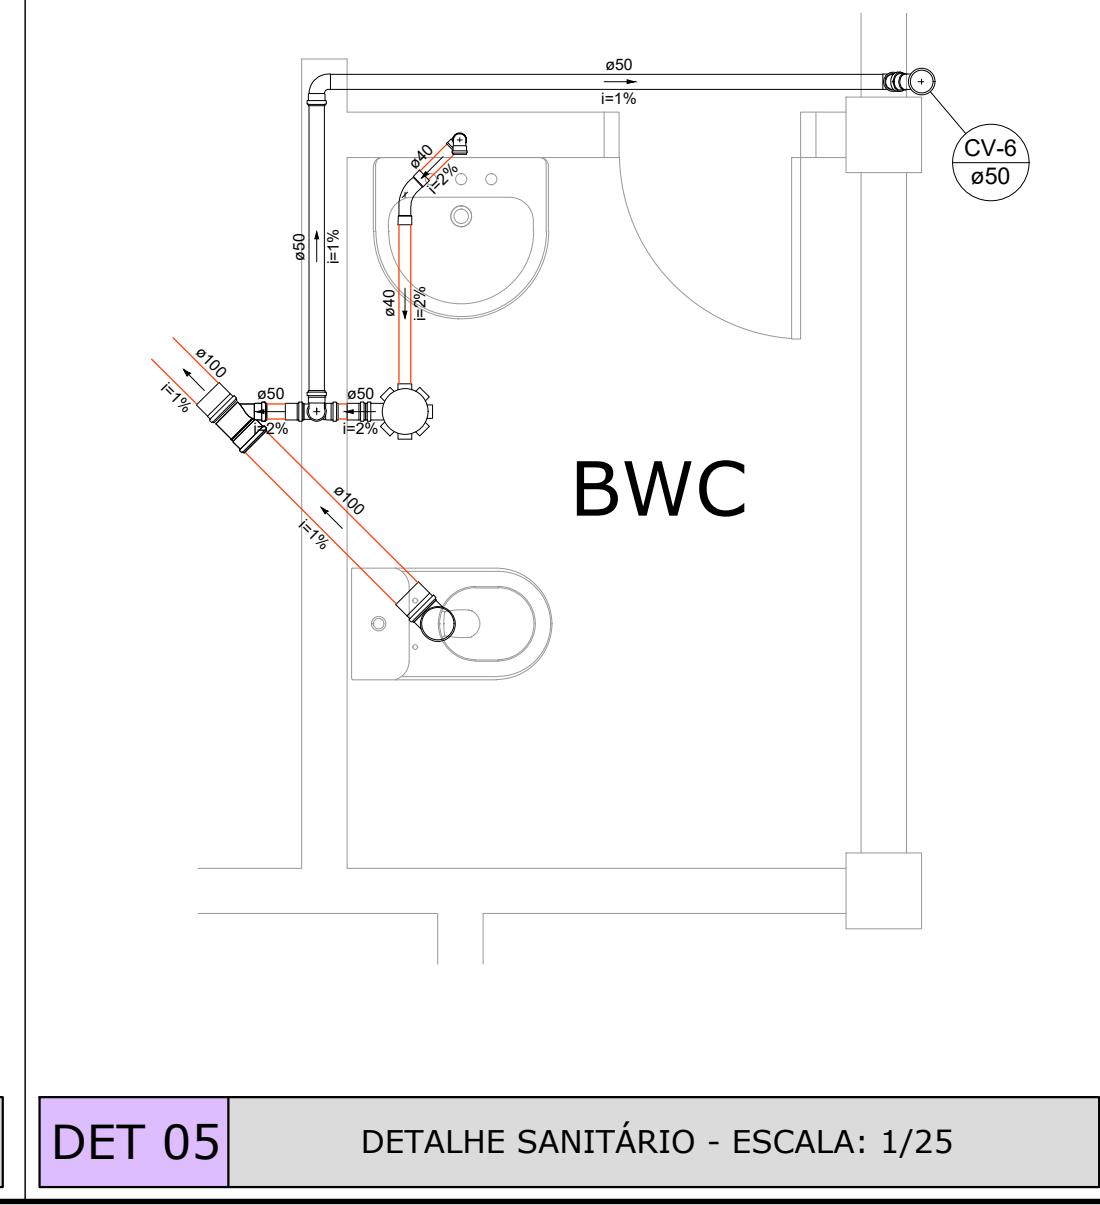


DET 05 DETALHE SANITÁRIO - ESCALA: 1/25

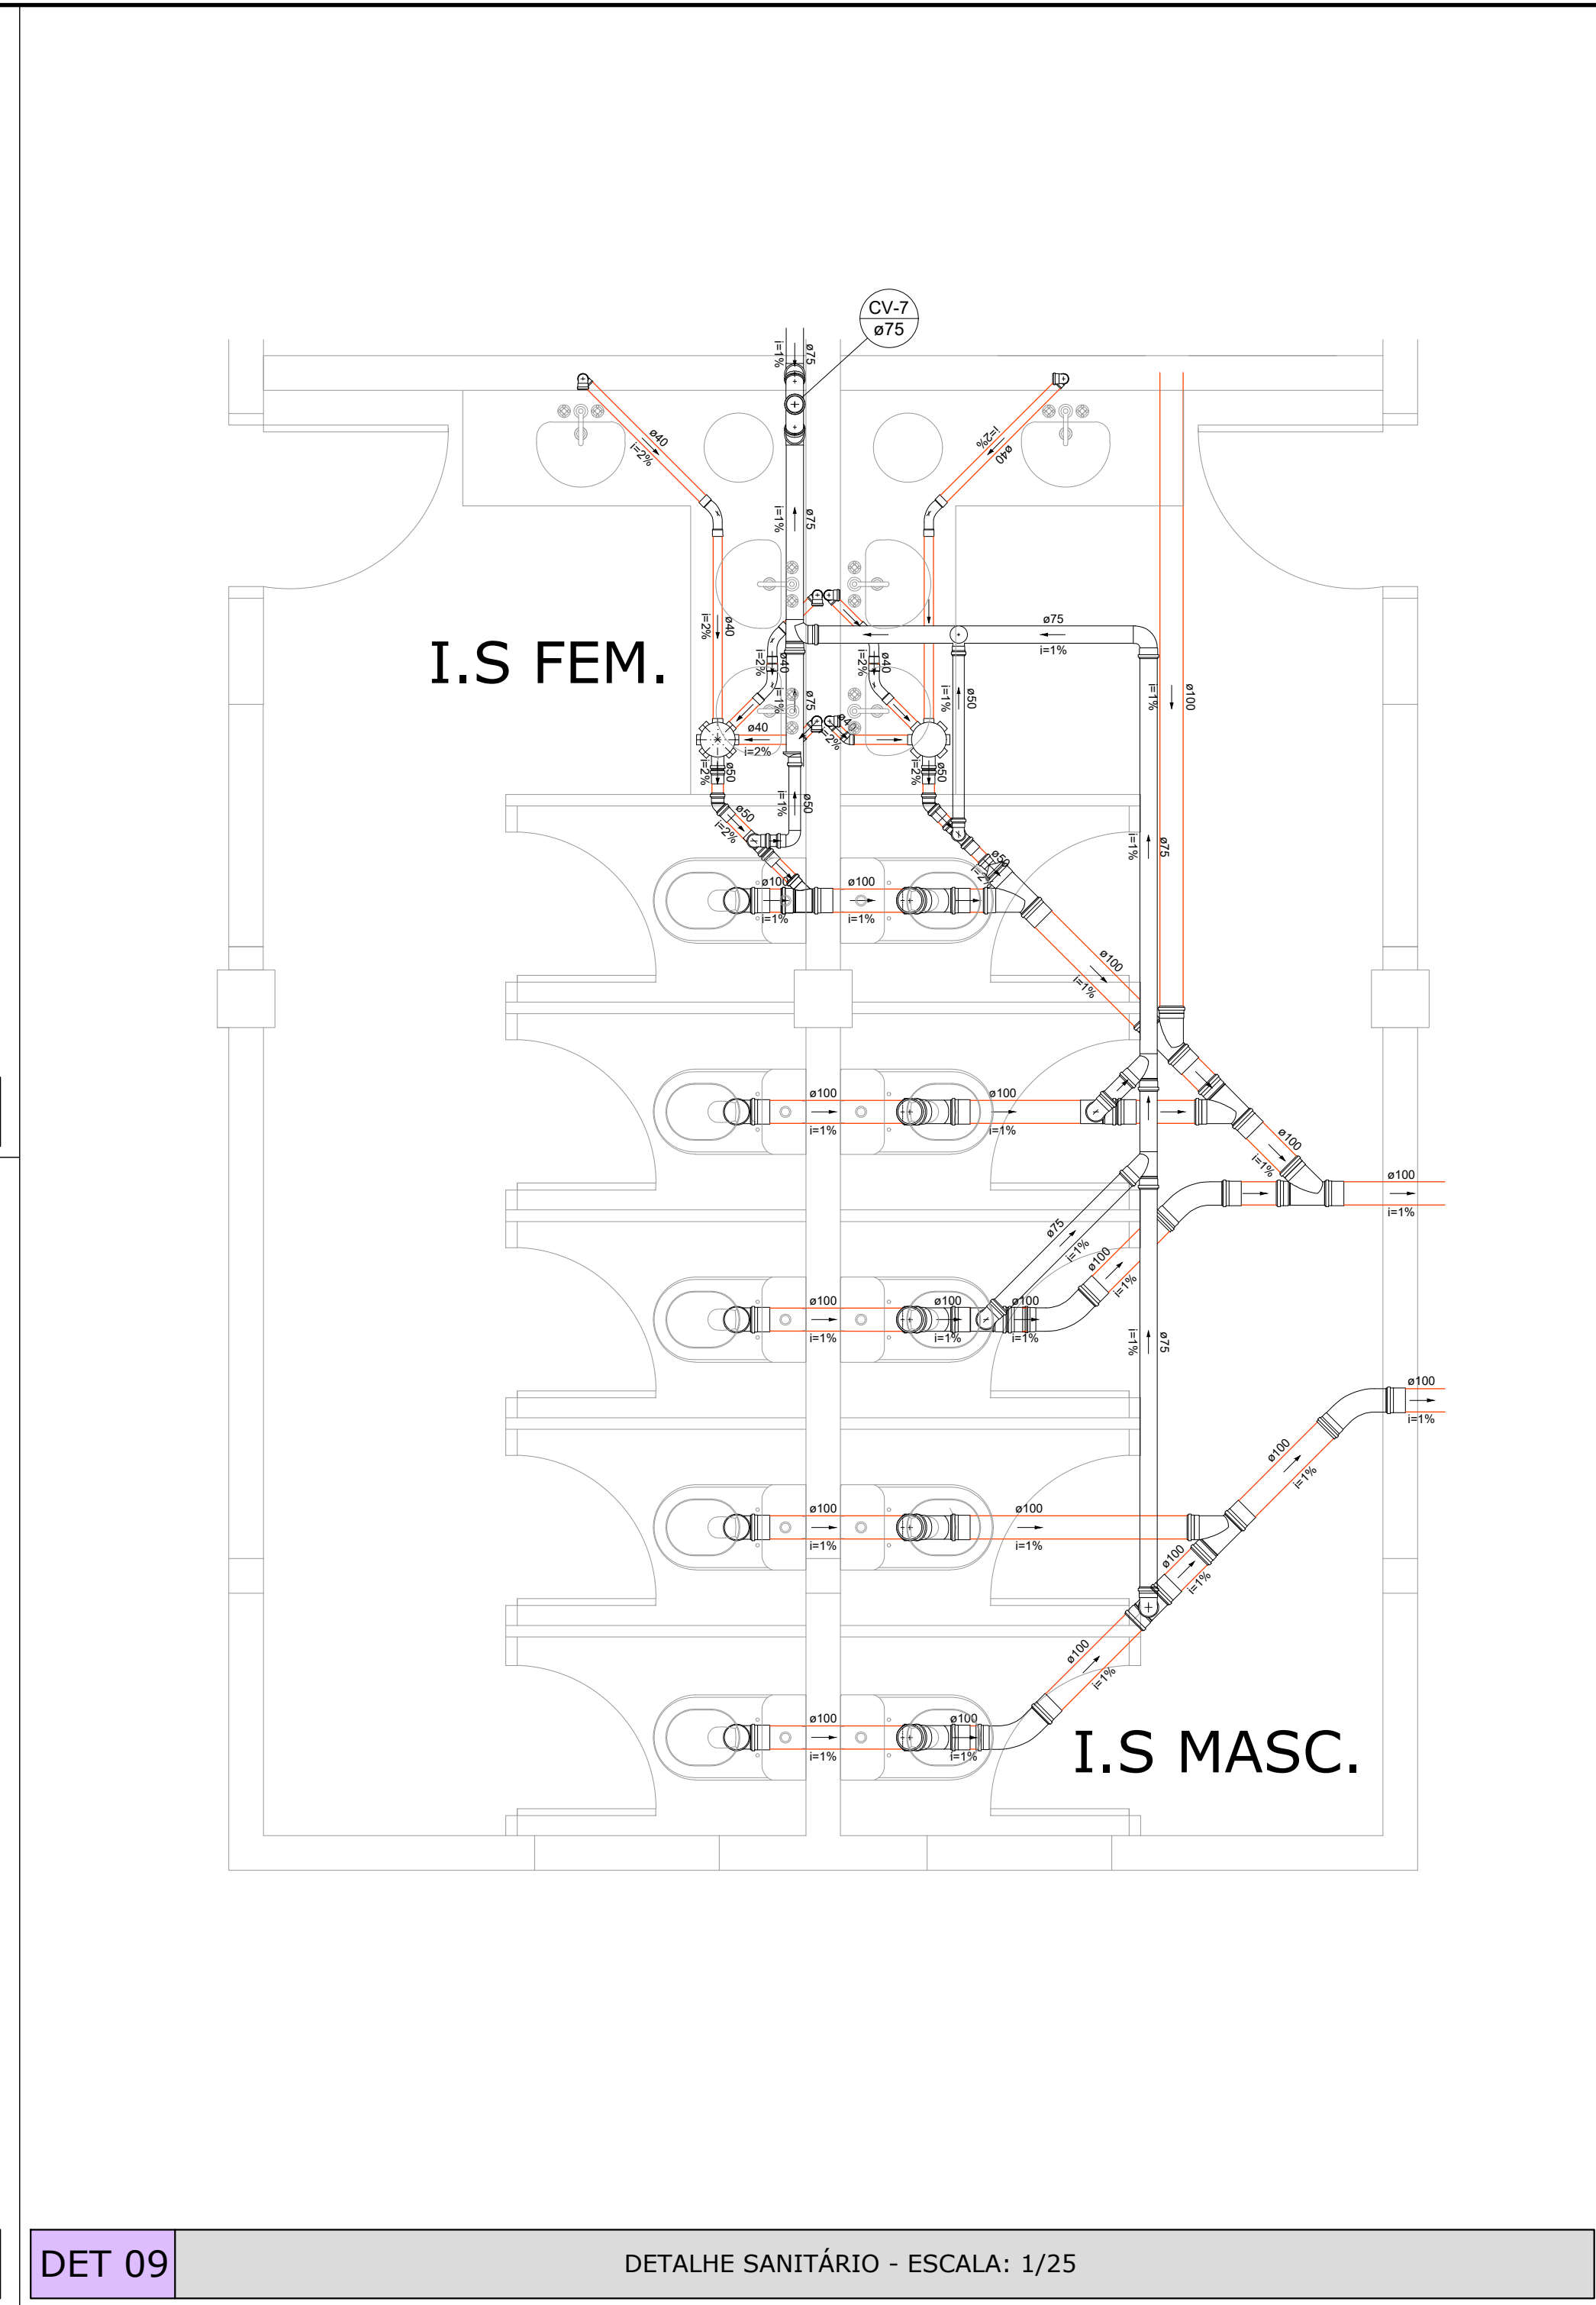

DET 09 DETALHE SANITÁRIO - ESCALA: 1/25

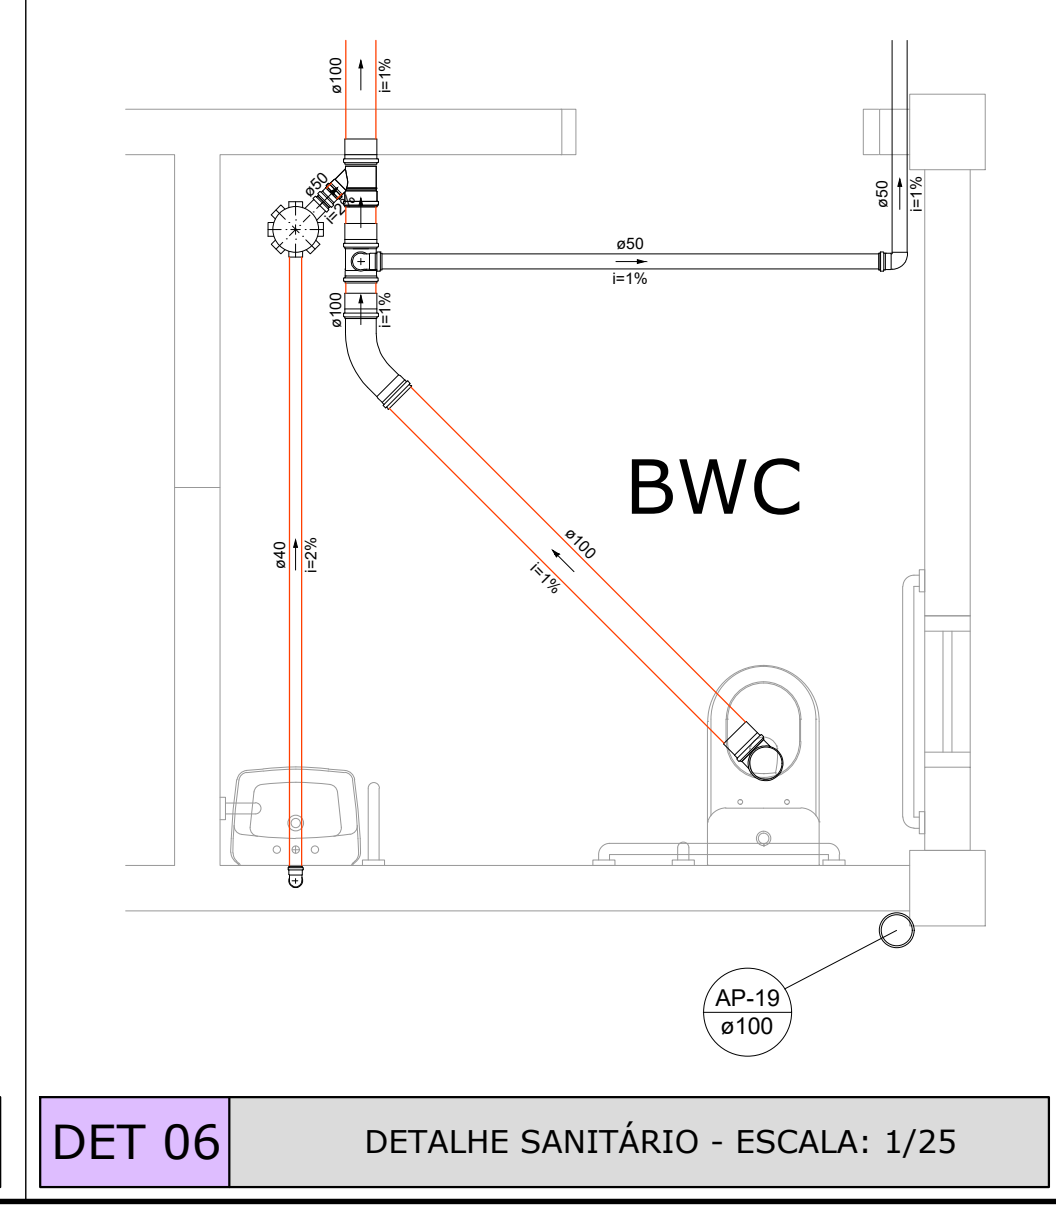

DET 06 DETALHE SANITÁRIO - ESCALA: 1/25

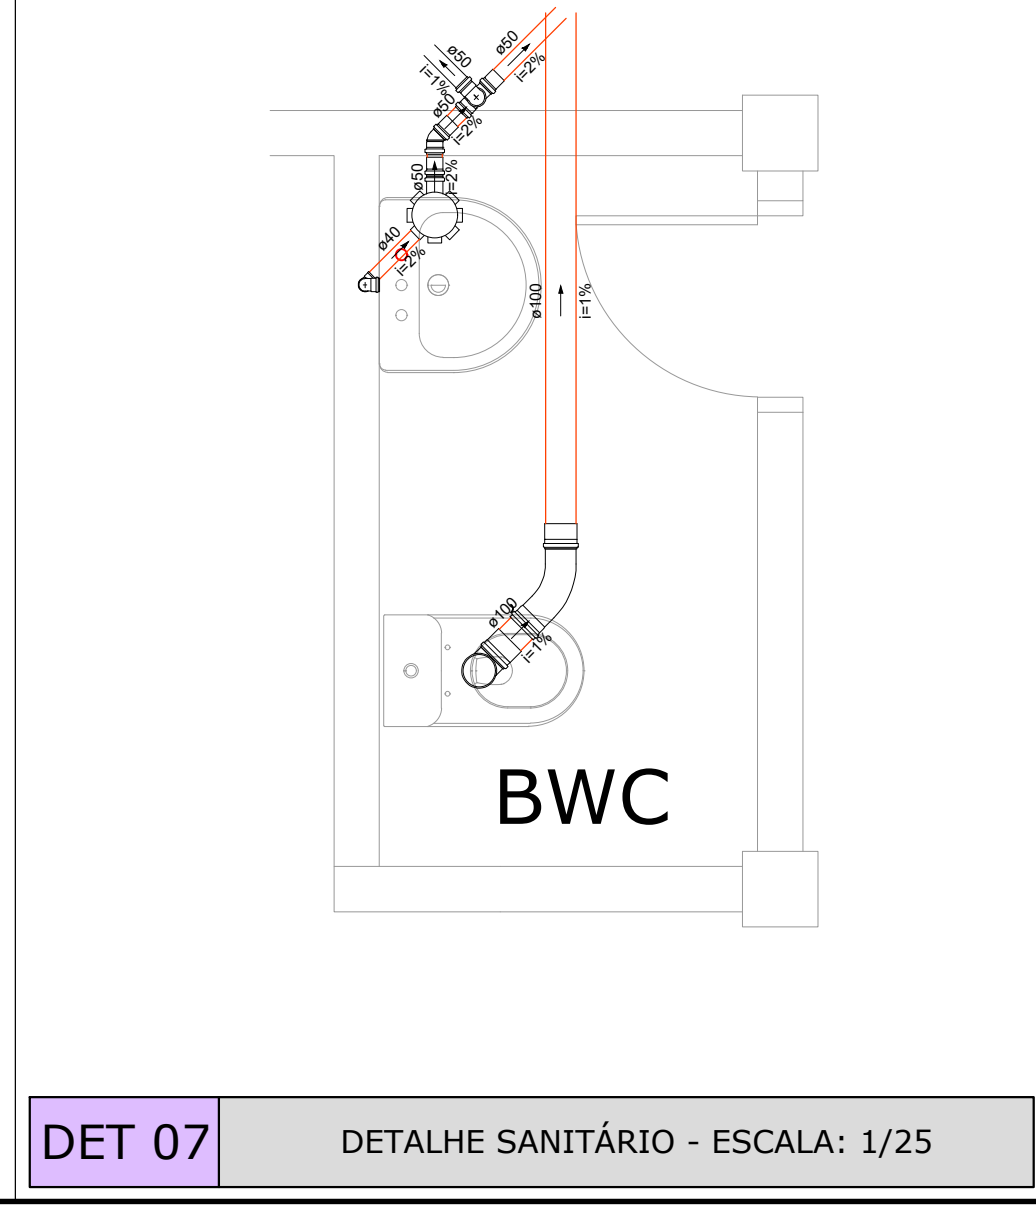

DET 07 DETALHE SANITÁRIO - ESCALA: 1/25

LEGENDA TEXTUAL

AP	ÁGUA PLUVIAL	PVC	POLICLORETO DE VINILA
CA	CAIXA DE AREIA	TG	TUBO DE GORDURA
CAG	CAIXA DE AREIA COM GRELHA	TJ	TORNEIRA DE JARDIM
CV	COLUNA DE VENTILAÇÃO	TQ	TUBO DE QUEDA
DET 02	INDICAÇÃO DE DETALHE SANITÁRIO		

LEGENDA GRÁFICA

FLUXO	CAIXA DE AREIA COM GRELHA
CAIXA BIFONADA	TUBO DE VENTILAÇÃO
CAIXA DE AREIA	TUBO DE ESGOTO
	TUBO DE ÁGUAS PLUVIAIS

NOTAS

- Todos os desvios verticais deverão ser realizados com o uso de conexões com angulação de 45°;
- Utilizar curvas longas sempre que possível;
- Utilizar tubulação em PVC.

QUADRO DE REVISÕES

REVISÃO	DESCRIÇÃO	DATA	DESENHO
001	EMISSÃO INICIAL	17.08.2019	MAGNA

APROVAÇÕES

MUNICÍPIO DE ITAJAÍ

CNPJ: 03.102.277/0001-58

ROBSON CARLOS SANTOS

CREA/SC: 06.2935-8

PROPRIETÁRIO: MUNICÍPIO DE ITAJAÍ

EDIFICAÇÃO: CENTRO DE EDUCAÇÃO PROFESSOR CACILDO ROMAGNANI

ENDEREÇO: RUA EMANUEL JOSÉ REBELLO, 60
CIDADE NOVA | ITAJAÍ/SC

PROJETO: HIDROSSANITÁRIO

CONTEÚDO: DETALHES ESGOTO

ARQUIVO: 0651-HID-EX-017-DetalhesEsgoto-R00

ETAPA: EXECUTIVO

ESCALA: INDICADA

FOLHA: 1

HID-017

MAGNUS PROJETOS CONSTRUÇÕES E REPRESENTAÇÕES COMERCIAIS LTDA | CREA 088683-1 | CAU 18198-6 | CNPJ 09.549.705/0001-37

Rua Lauro Müller, 853 | Sala 02 - Fazenda | CEP 88301-401 - ITAJAÍ/SC | Fone: (47) 3349-9330 / 3348-5561 | magnus@magnusengenharia.com.br