





DETALHE CONEXÃO ENTRE DRENO E TUBULAÇÃO DE ÁGUAS PLUVIAIS SEM ESCALA

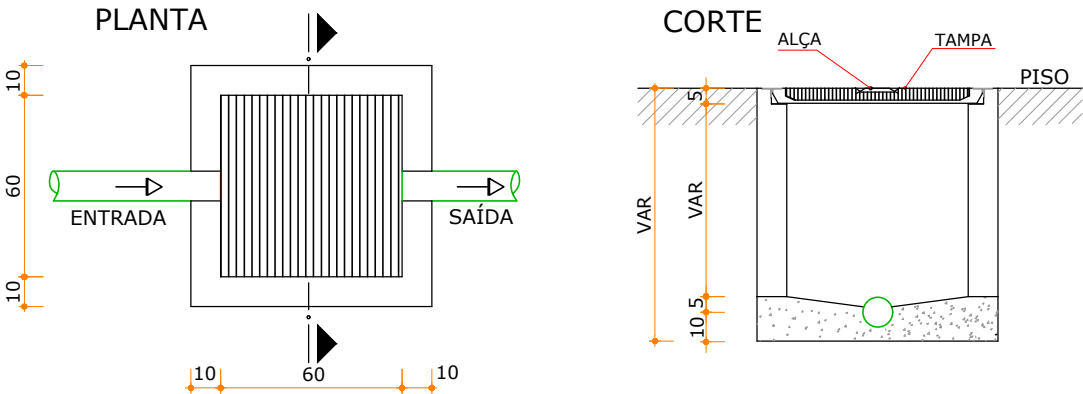


CAIXA DE AREIA COM GRELHA ESCALA | 1:25

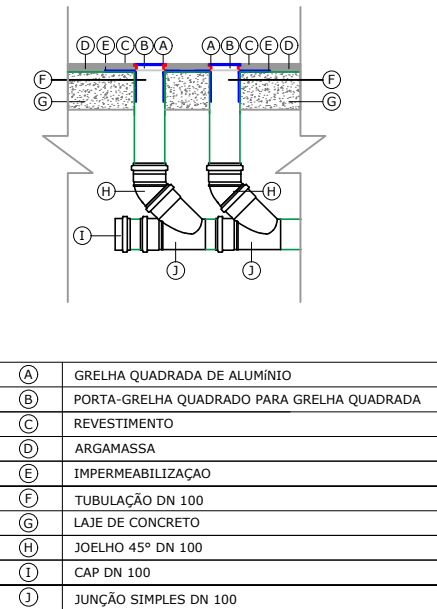


DETALHE BOCAIS DE DRENAGEM Escala | 1/25

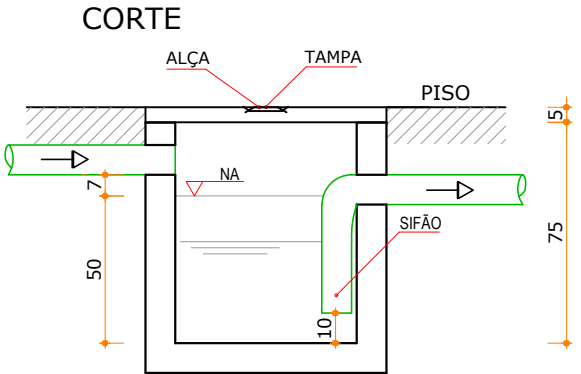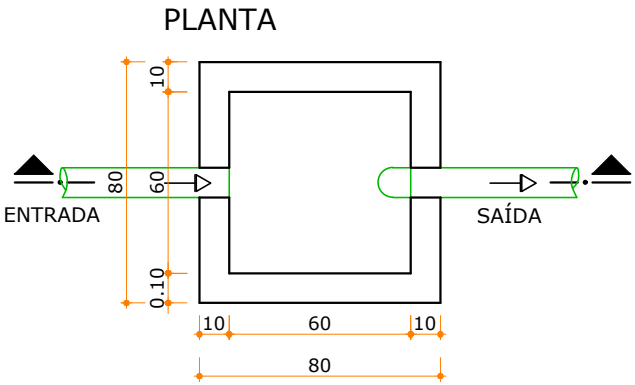

CAIXA DE AREIA ESCALA | 1:25

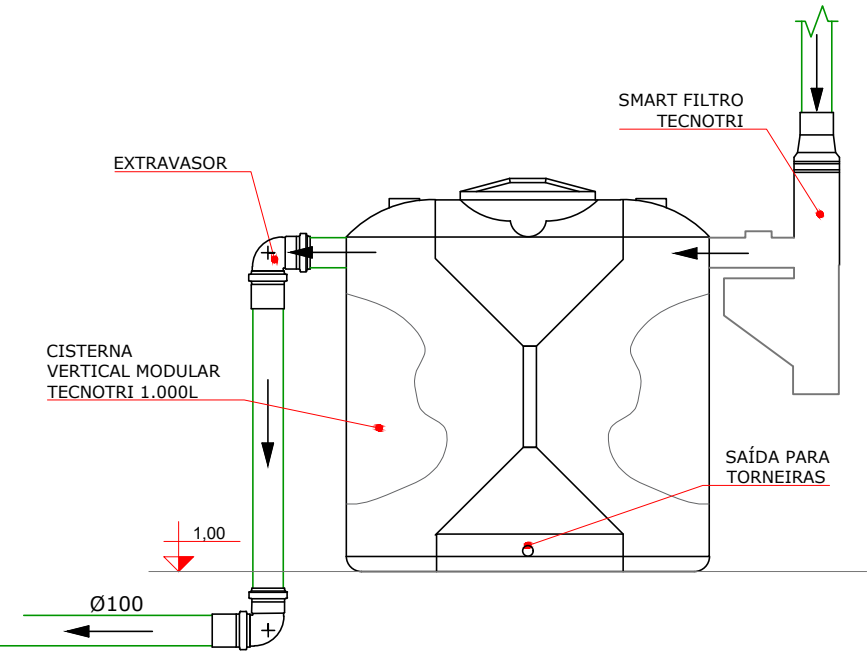

CISTERNA REUSO Escala | 1/25

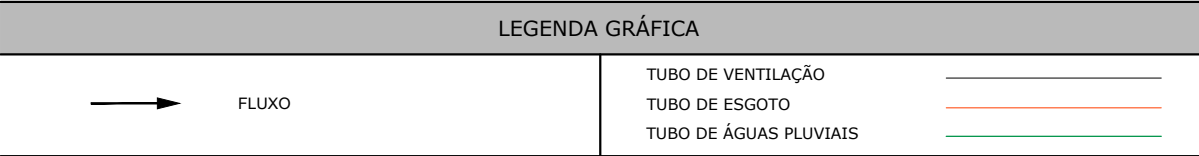

QUADRO DE REVISÕES			
REVISÃO	DESCRIÇÃO	DATA	DESENHO
R00	EMIÇÃO INICIAL	17.06.2019	HANNA

APROVAÇÕES

HID
Hidrossanitário

PROPRIETÁRIO	RESPONSÁVEL TÉCNICO
MUNICÍPIO DE ITAJAÍ CNPJ: 83.102.277/0001-52	ROBSON CARLOS SANTOS CREA/SC 062935-8

PROPRIETÁRIO	MUNICÍPIO DE ITAJAÍ		
EDIFICAÇÃO	CENTRO DE EDUCAÇÃO PROFESSOR CACILDO ROMAGNANI		
ENDEREÇO	RUA EMANOEL JOSÉ REBELLO, 60 CIDADE NOVA ITAJAÍ/SC		
PROJETO	HIDROSSANITÁRIO	ARQUIVO	0651.HID.EX.018.DetalhesDiversos.R00
CONTEÚDO	DETALHES DIVERSOS	ETAPA	EXECUTIVO
		ESCALA	INDICADA