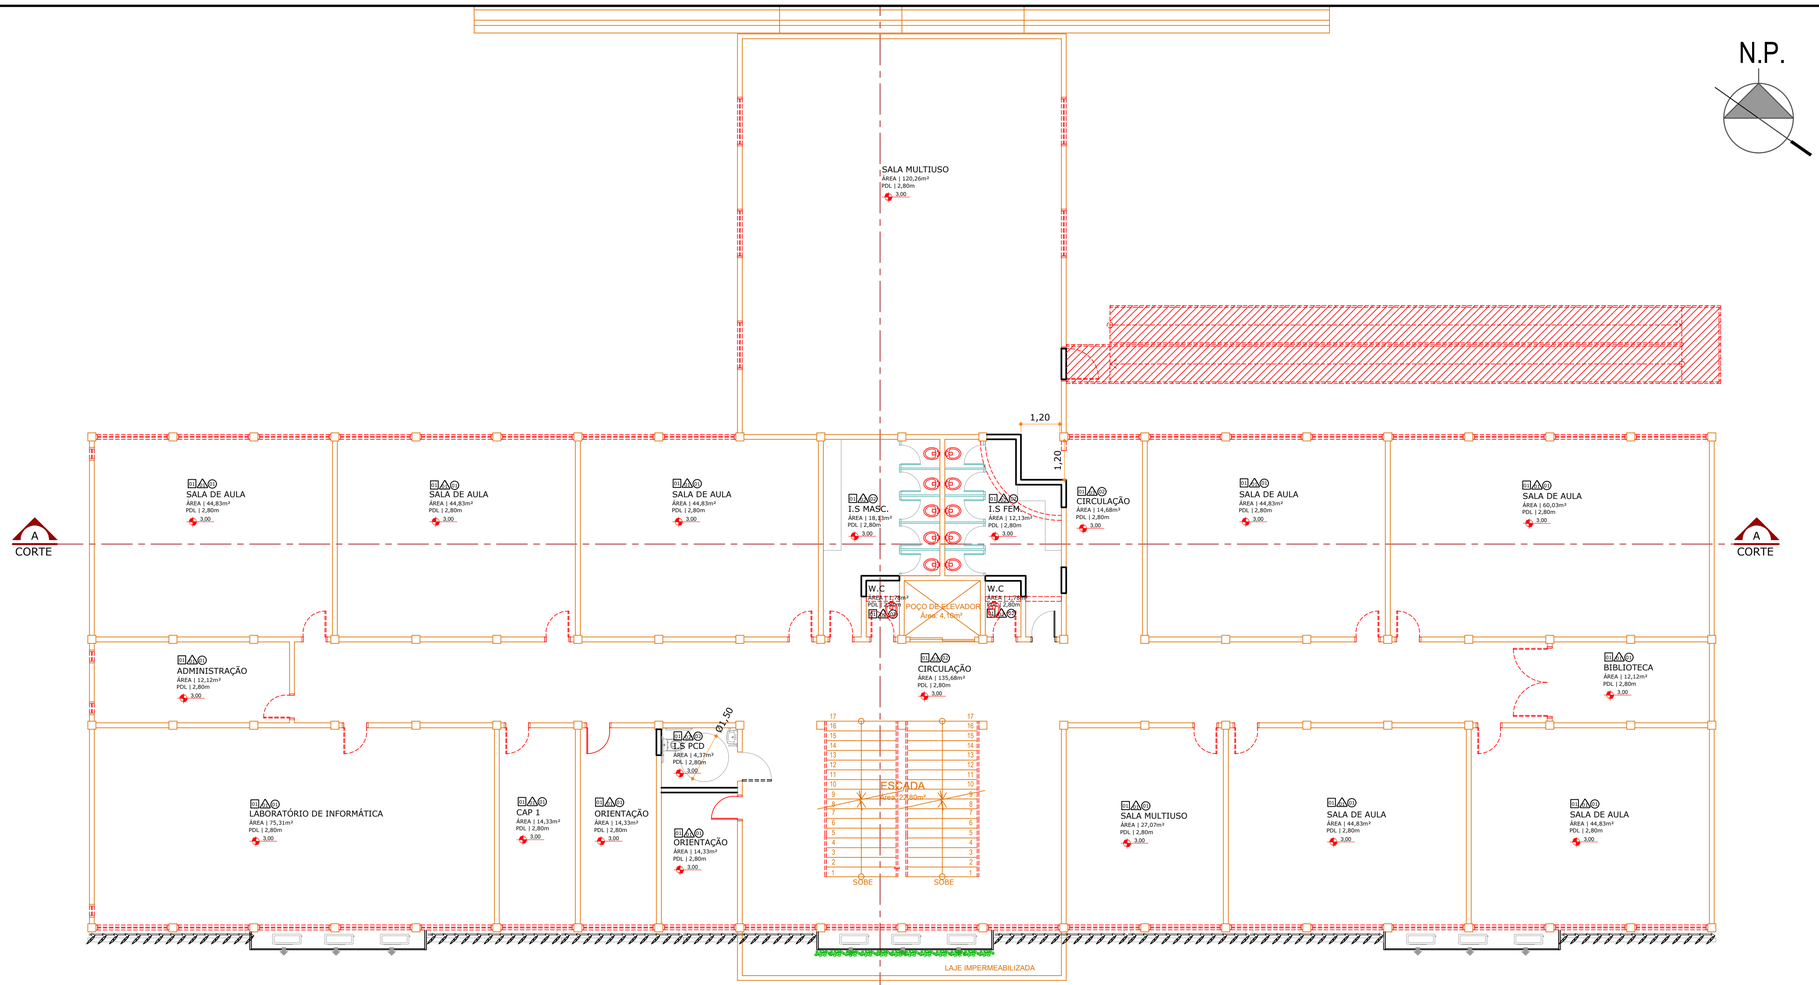

C.E PROF. CACILDO ROMAGNANI | SEGUNDO PAVIMENTO

Escala - 1:100

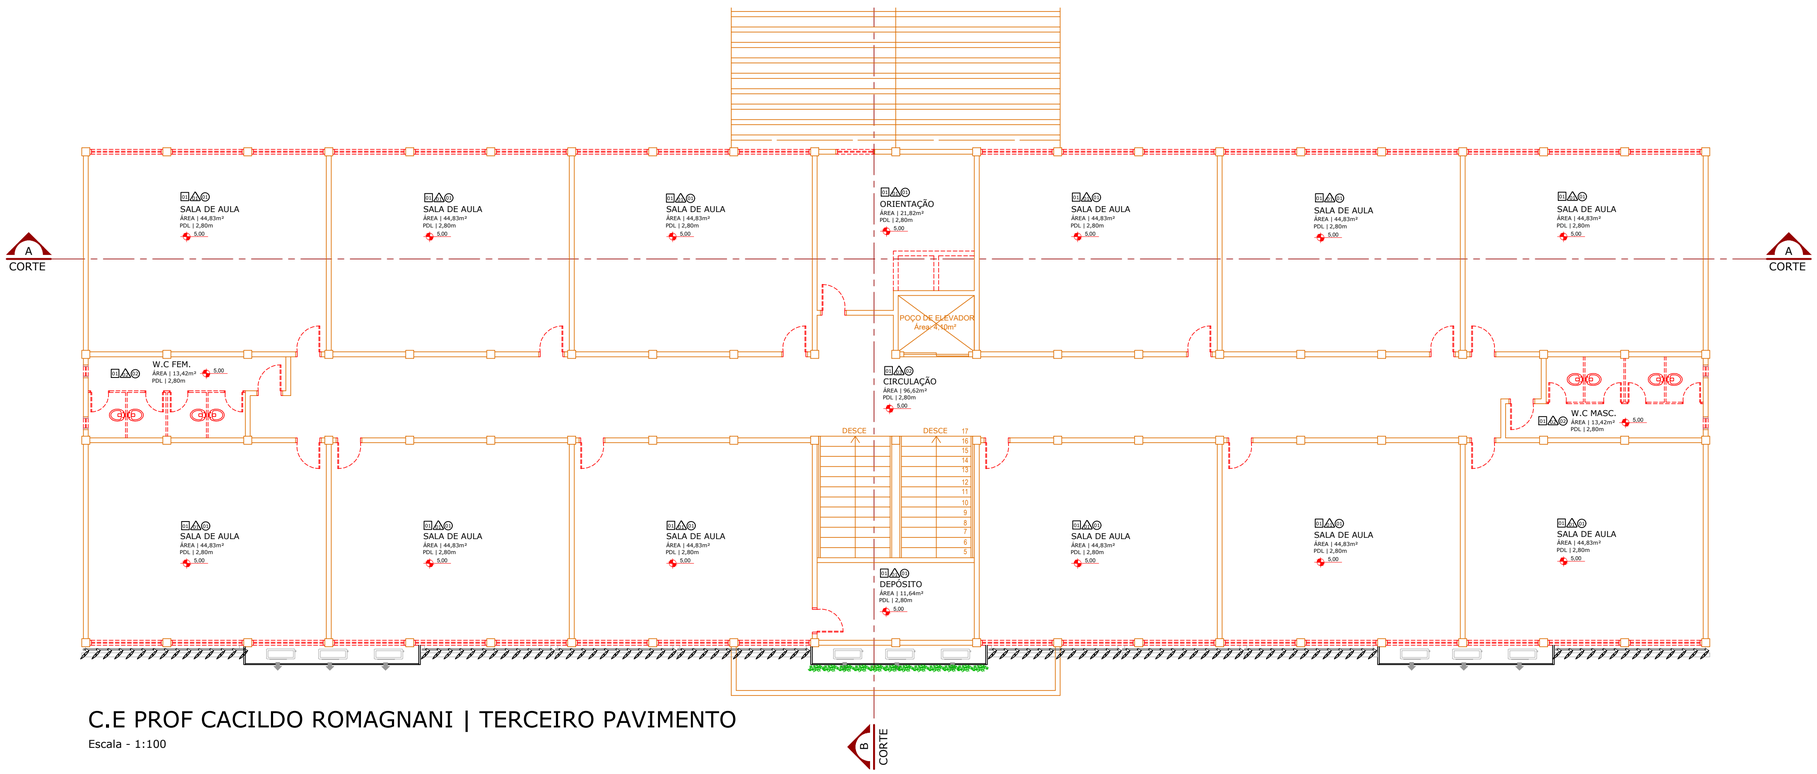

C.E PROF CACILDO ROMAGNANI | TERCEIRO PAVIMENTO

Escala - 1:100

ACABAMENTOS

PISO

01	PISO CERÂMICO 45X45CM DE ALTA RESISTÊNCIA, COR LOFT WHITE, PEI 4 OU SUPERIOR;
02	PISO CIMENTO QUEIMADO PIGMENTADO
03	PISO CERÂMICO 45X45CM DE ALTA RESISTÊNCIA, COR LOFT WHITE, PEI 4 OU SUPERIOR, ANTIDERRAPANTE
05	GRAMA ESMERALDA
07	PINTURA EPÓXI PREMIUM

PAREDE

01	PINTURA COM TINTA ACRÍLICA FOSCA BRANCO NEVE
02	AZULEIJO CERÂMICO 33X45CM, COR LOFT WHITE

TETO

01	FORRO MINERAL 62X62
02	FORRO DE PVC 20X600CM

LEGENDA

	PAREDE À CONSTURIR
	PAREDE EXISTENTE
	PAREDE À DEMOLIR

NOTA

- REMOÇÃO DE TODO O PISO ATUAL EXISTENTE;
- REMOÇÃO DAS LOUÇAS EXISTENTES SEM REAPROVEITAMENTO DAS MESMAS;
- REMOÇÃO E SUBSTITUIÇÃO DAS ESQUADRIAS SEM REAPROVEITAMENTO DAS MESMAS;

QUADRO DE REVISÕES

REVISÃO	DESCRIÇÃO	DATA	DESENHO
R00	EMISSÃO INICIAL	20.08.2018	MATHEUS
R01	REVISÃO CONFORME SOLICITAÇÕES	02.05.2019	ANA FLÁVIA

APROVAÇÕES

ARQ Arquitetônico

PROPRIETÁRIO
MUNICÍPIO DE ITAJAÍ
CNPJ: 83.102.277/0001-52

RESPONSÁVEL TÉCNICO
ROBSON CARLOS SANTOS
CREA/SC 062935-8

MAGNUS engenharia e arquitetura

PROPRIETÁRIO	MUNICÍPIO DE ITAJAÍ
EDIFICAÇÃO	CENTRO DE EDUCAÇÃO PROFESSOR CACILDO ROMAGNANI
ENDEREÇO	RUA EMANOEL JOSÉ REBELLO, 60 CIDADE NOVA | ITAJAÍ/SC
PROJETO	ARQUITETÔNICO
ARQUIVO	0651.ARQ.EX.004.Demolição2º_3ºPavimentoRomagnani.R01
CONTEÚDO	DEMOLIR | 2° E 3° PAVIMENTO C.E PROF CACILDO ROMAGNANI
ETAPA	EXECUTIVO
ESCALA	INDICADA
FOLHA	ARQ-004

MAGNUS PROJETOS CONSTRUÇÕES E REPRESENTAÇÕES COMERCIAIS LTDA | CREA 088683-1 | CAU 18198-6 | CNPJ 09.549.705/0001-37
Rua Lauro Müller, 853 | Sala 02 - Fazenda | CEP 88301-401 - ITAJAÍ/SC Fone: (47) 3349-9330 / 3348-5561 | magnus@magnusengenharia.com.br