




DETALHE DOS SUPORTES DAS TUBULAÇÕES FRIGORÍGENAS SEM ESCALA

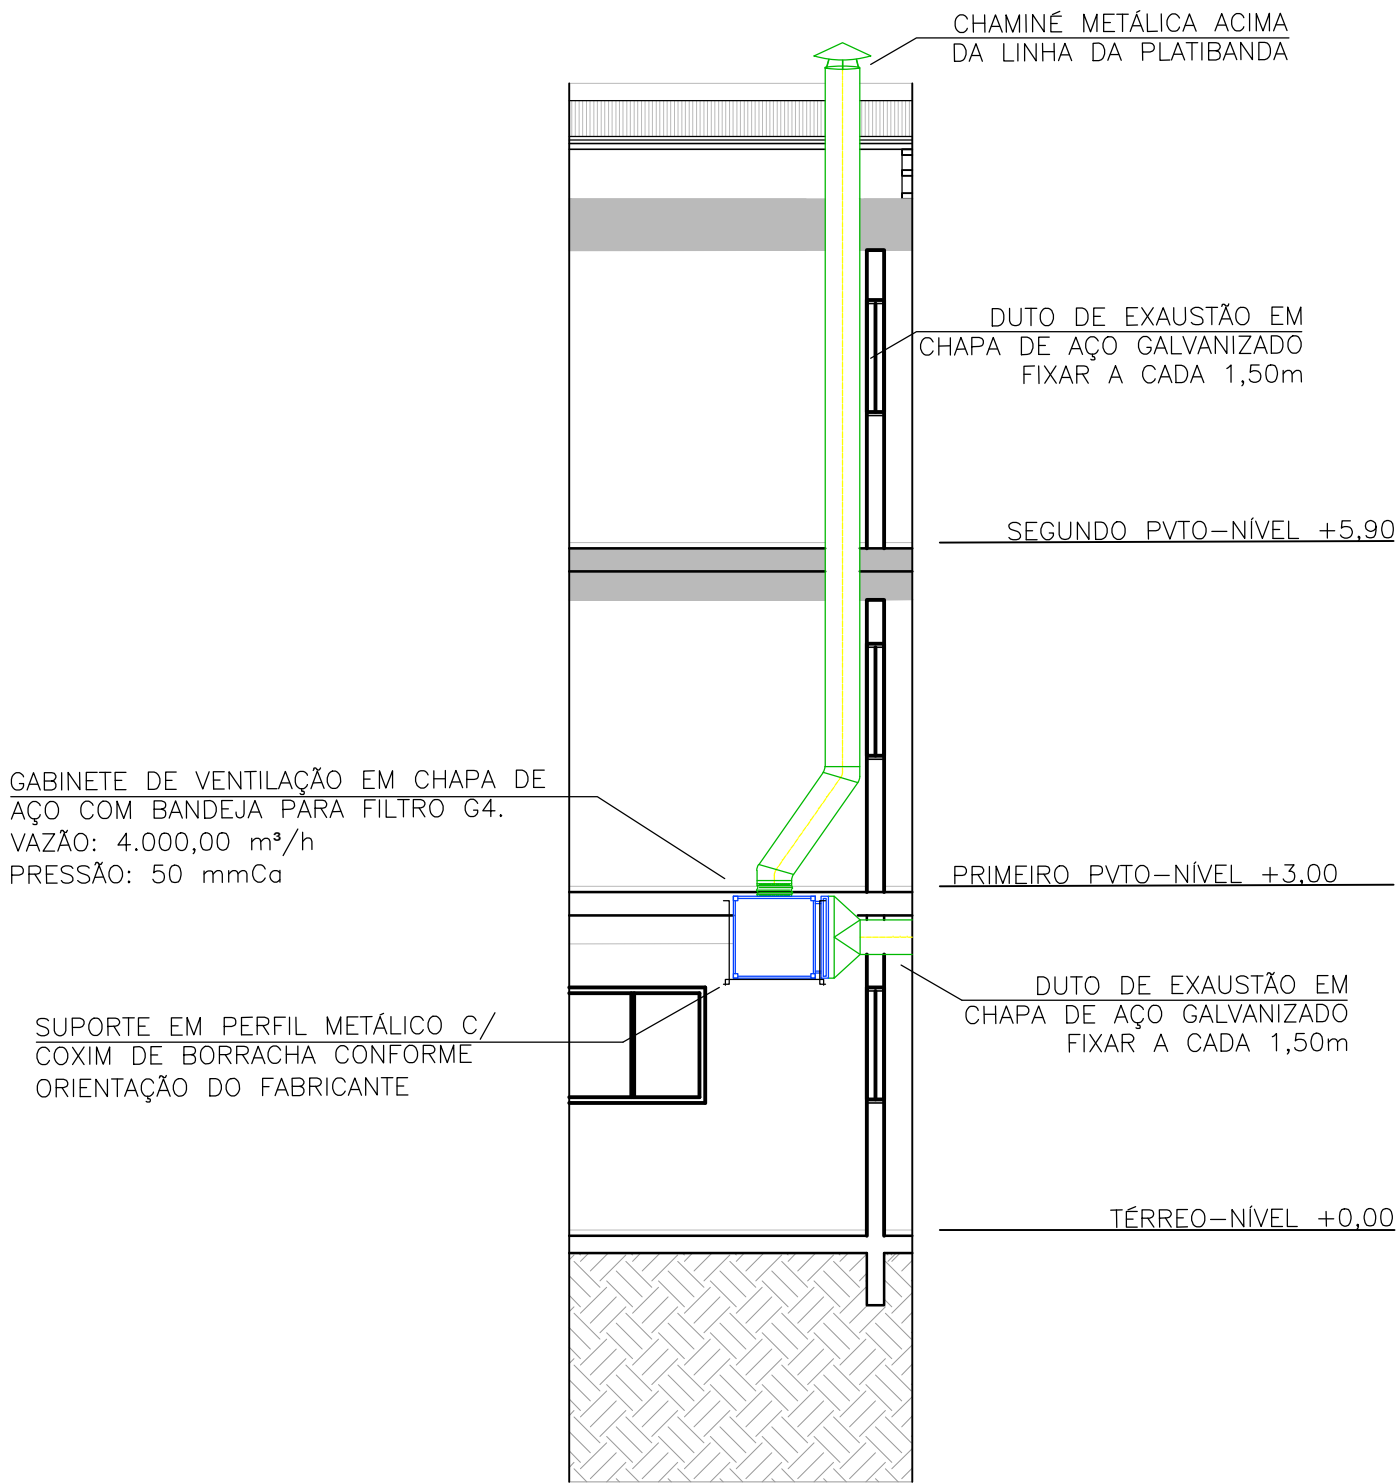


DETALHE DO POSICIONAMENTO DO EXAUSTOR DA COIFAS SEM ESCALA

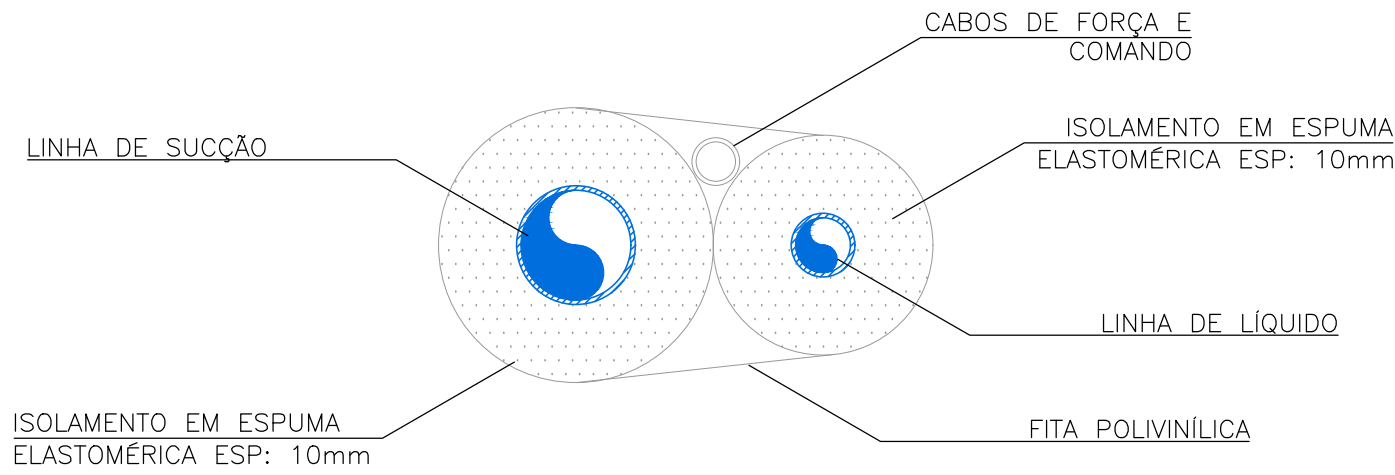


DETALHE – ISOLAMENTO DA LINHA FRIGORÍGENA SEM ESCALA

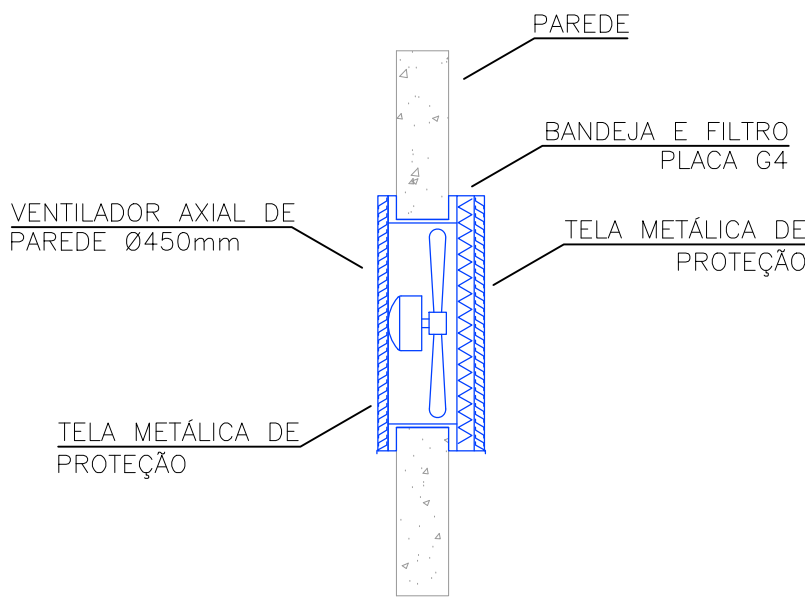

DETALHE DO POSICIONAMENTO DO VENTILADOR DE PAREDE SEM ESCALA

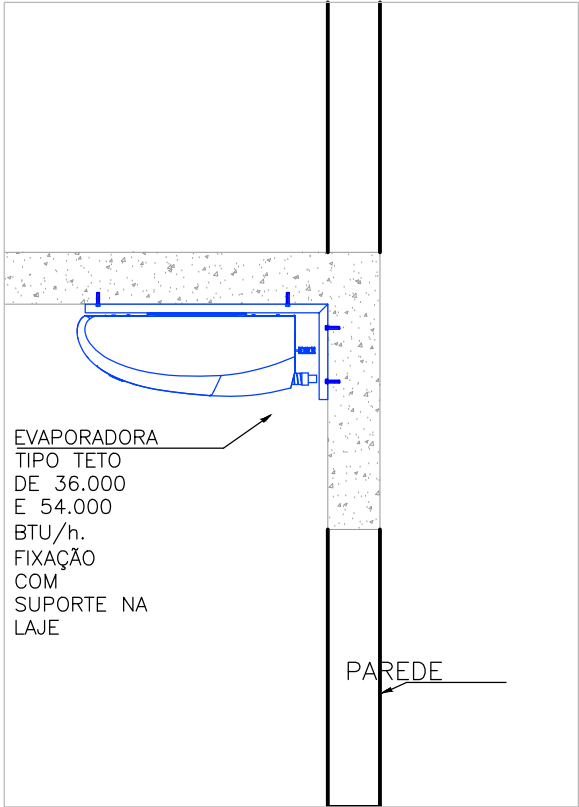

DETALHE POSICIONAMENTO DOS EVAPORADORES TIPO TETO SEM ESCALA

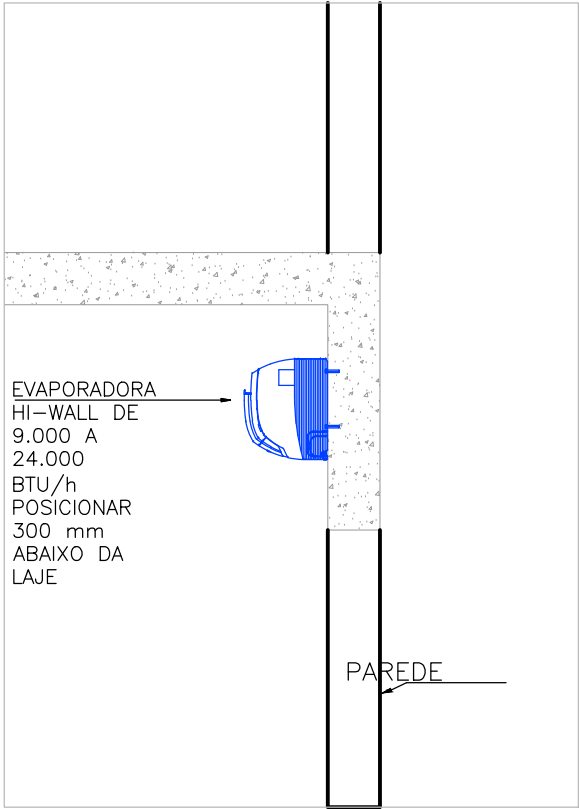

DETALHE POSICIONAMENTO DOS EVAPORADORES HI-WALL SEM ESCALA

ESPESSURA		CIRCULAR		RETANGULAR
AÇO GALVANIZADO		HELICOIDAL	CALANDRADO	LADO MAIOR
BITOLA	mm	(mm)	C/ COSTURA LONGITUDINAL (mm)	(mm)
26	0,50	até 250	ATÉ 450	ATÉ 300
24	0,64	250 a 600	450 a 750	300 a 750
22	0,79	650 a 900	750 a 1150	750 a 1400
20	0,95	950 a 1250	1150 a 1500	1400 a 2100
18	1,27	1300 a 1500	1500 a 2300	2100 a 3000

ESPESSURAS RECOMENDADAS PARA CONSTRUÇÃO DOS DUTOS

QUADRO DE REVISÕES			
REVISÃO	DESCRIÇÃO	DATA	DESENHO
R00	EMISSIONAL	25.06.2019	ANA FLAVIA

APROVAÇÕES

PROPRIETÁRIO	RESPONSÁVEL TÉCNICO
MUNICÍPIO DE ITAJAÍ CNPJ: 83.102.277/0001-52	ROBSON CARLOS SANTOS CREA/SC 062935-8

PROPRIETÁRIO	MUNICÍPIO DE ITAJAÍ		
EDIFICAÇÃO	CENTRO DE EDUCAÇÃO PROFESSOR CACILDO ROMAGNANI		
ENDEREÇO	RUA EMANOEL JOSÉ REBELLO, 60 CIDADE NOVA ITAJAÍ/SC		
PROJETO	CLIMATIZAÇÃO	ARQUIVO	0651 CLI.EX.004.detalhes.R00
CONTEÚDO	DETALHES	ETAPA	EXECUTIVO
		ESCALA	INDICADA
CLI-004			