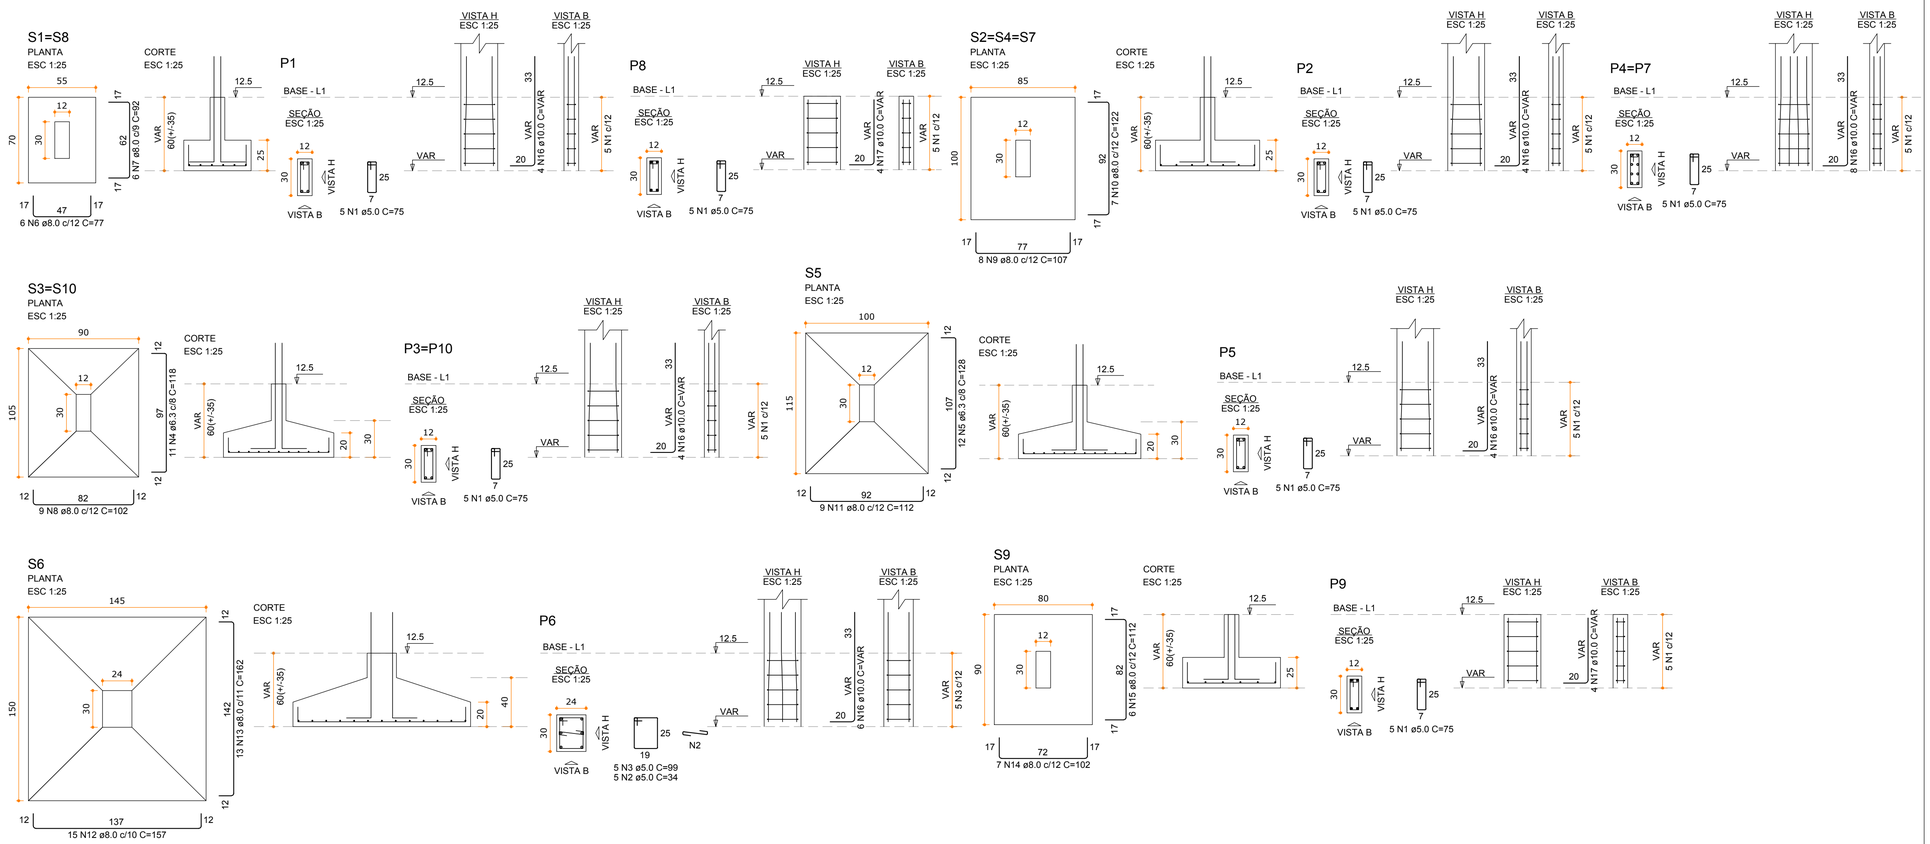

DETALHES DAS SAPATAS - ESCALA.: 1/25

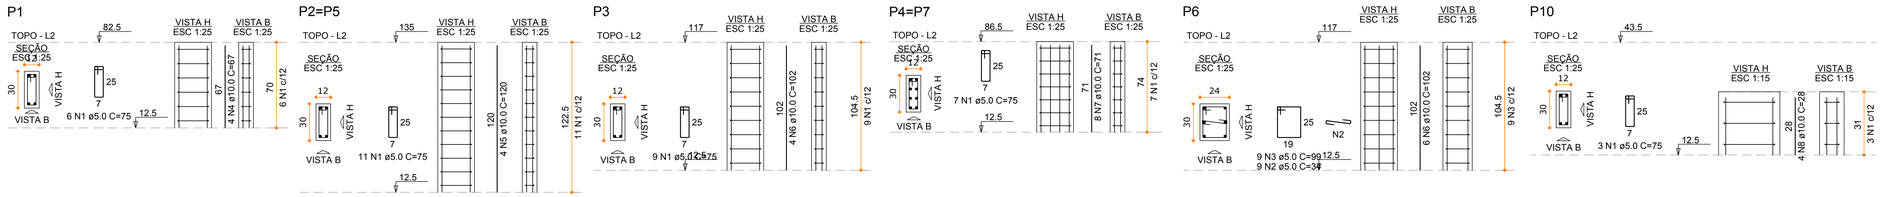

DETALHES DE PILARES - ESCALA.: 1/25

NOTAS

As especificações gerais de material, projeto e execução encontram-se na prancha 01 - Detalhes Gerais.

Dimensões em centímetros, exceto quando indicado.

QUADRO DE REVISÕES

REVISÃO	DESCRIÇÃO	DATA	DESENHO
R00	EMISSÃO INICIAL	02.06.19	SELTON

APROVAÇÕES

EST Estrutural

PROPRIETÁRIO

MUNICÍPIO DE ITAJAÍ
CNPJ: 83.102.277/0001-52

RESPONSÁVEL TÉCNICO

ROBSON CARLOS SANTOS
CREA/SC 062935-8

MAGNUS engenharia e arquitetura

PROPRIETÁRIO	MUNICÍPIO DE ITAJAÍ
EDIFICAÇÃO	CENTRO DE EDUCACIONAL PROFESSOR CACILDO ROMAGNANI
ENDEREÇO	EMANOEL JOSÉ REBELLO, 60 CIDADE NOVA | ITAJAÍ/SC
PROJETO	ESTRUTURAL | ESCADA / RAMPA
ARQUIVO	0651.EST.EX.004.RampaEscada_Detalhes01.R00
CONTEÚDO	DETALHES SAPATAS E PILARES
ETAPA	EXECUTIVO
ESCALA	INDICADA
FOLHA	EST-004

MAGNUS PROJETOS CONSTRUÇÕES E REPRESENTAÇÕES COMERCIAIS LTDA | CREA 088683-1 | CAU 18198-6 | CNPJ 09.549.705/0001-37
Rua Lauro Müller, 853 | Sala 02 - Fazenda | CEP 88301-401 - ITAJAI/SC Fone: [47] 3349-9330 / 3348-5561 | magnus@magnusengenharia.com.br