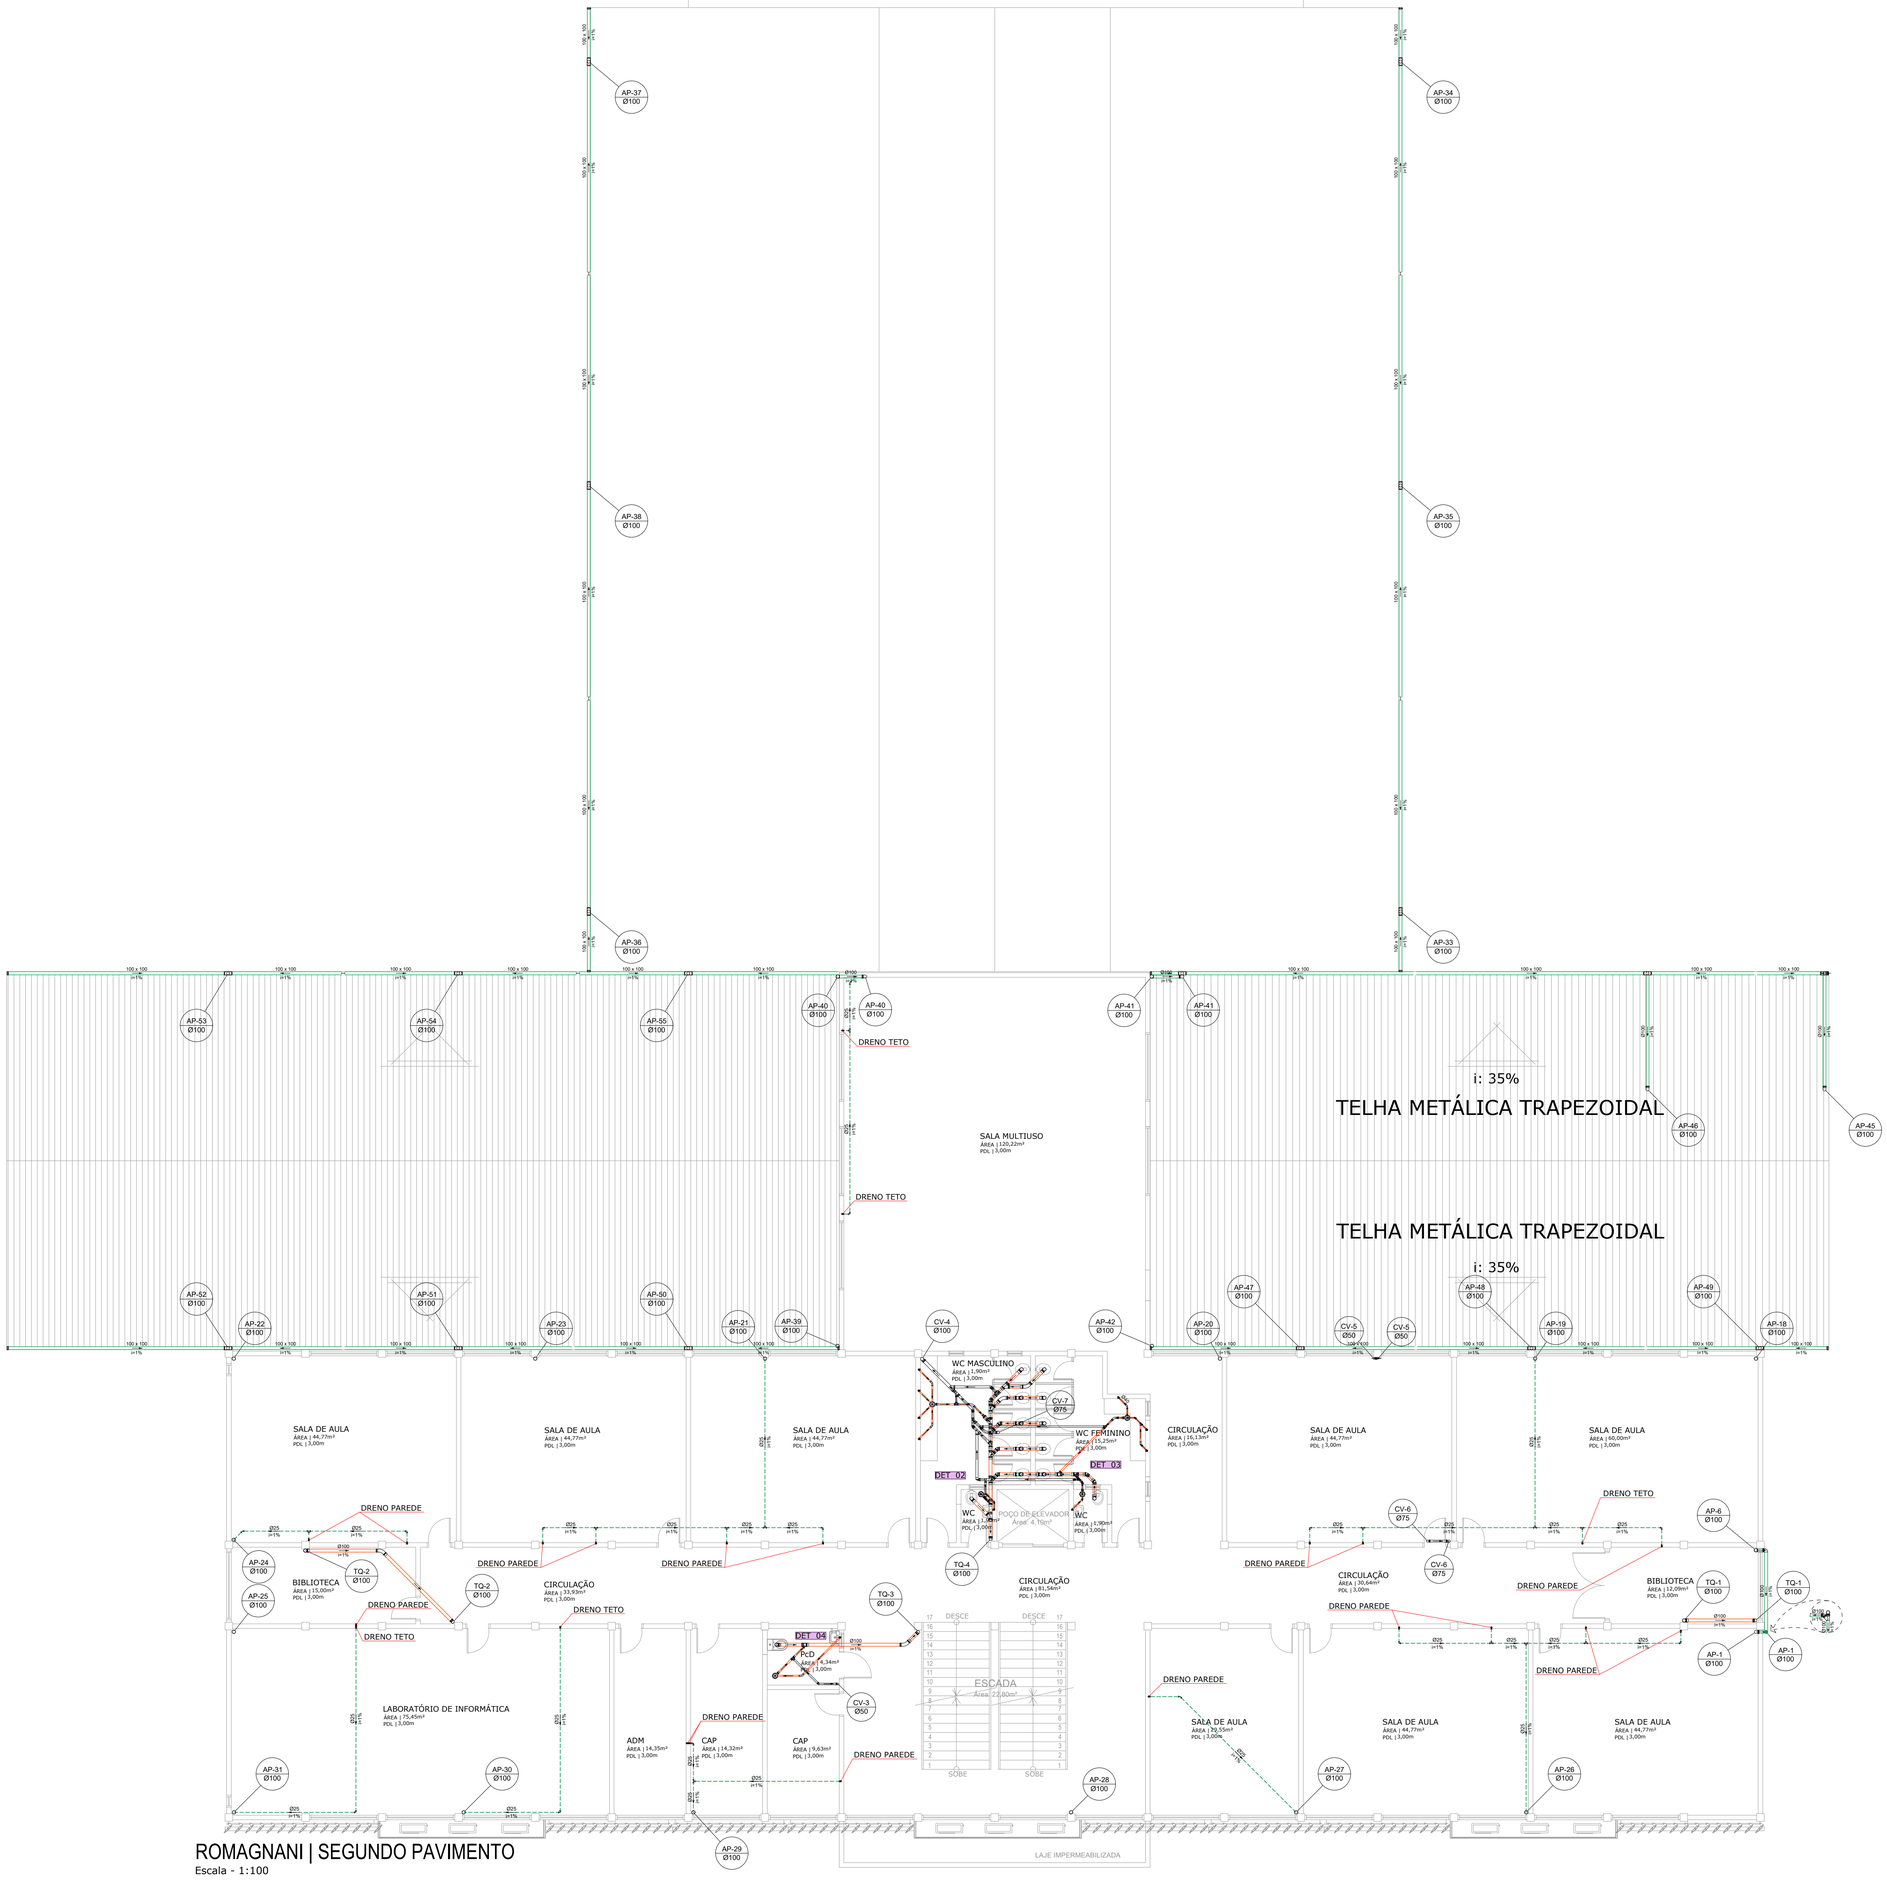

ROMAGNANI | SEGUNDO PAVIMENTO

Escala - 1:100

LEGENDA TEXTUAL			
AP	ÁGUA PLUVIAL	PVC	POLICLORETO DE VINILA
CA	CAIXA DE AREIA	TG	TUBO DE GORDURA
CAG	CAIXA DE AREIA COM GRELHA	TJ	TORNEIRA DE JARDIM
CV	COLUNA DE VENTILAÇÃO	TQ	TUBO DE QUEDA
DET.07	INDICAÇÃO DE DETALHE SANITÁRIO		

LEGENDA GRÁFICA			
	FLUXO		CAIXA DE AREIA COM GRELHA
	CAIXA SIFONADA		TUBO DE VENTILAÇÃO
			TUBO DE ESGOTO
CA	CAIXA DE AREIA		TUBO DE ÁGUAS PLUVIAIS
			TUBULAÇÃO POR BAIXO DA LAJE

NOTAS

- Todos os desvios verticais deverão ser realizados com o uso de conexões com angulação de 45°;
- Utilizar curvas longas sempre que possível;
- Utilizar tubulação em PVC;
- As calhas deverão ser metálicas.

QUADRO DE REVISÕES

REVISÃO	DESCRIÇÃO	DATA	DESENHO
R00	EMISSÃO INICIAL	17.06.2019	HANNA
R01	ALTERAÇÃO DA BITOLA DOS DRENOS DE AR CONDICIONADO	15.08.2019	HANNA

APROVAÇÕES

HID Hidrossanitário

PROPRIETÁRIO
MUNICÍPIO DE ITAJAÍ
CNPJ: 83.102.277/0001-52

RESPONSÁVEL TÉCNICO
ROBSON CARLOS SANTOS
CREA/SC 062935-8

MAGNUS engenharia e arquitetura

PROPRIETÁRIO	MUNICÍPIO DE ITAJAÍ
EDIFICAÇÃO	CENTRO DE EDUCAÇÃO PROFESSOR CACILDO ROMAGNANI
ENDEREÇO	RUA EMANOEL JOSÉ REBELLO, 60 CIDADE NOVA | ITAJAÍ/SC
PROJETO	HIDROSSANITÁRIO
CONTEÚDO	SEGUNDO PAVIMENTO ROMAGNANI | ESGOTO E PLUVIAL
ARQUIVO	0651.HID.EX.004.2ºPavimentoRomagnaniEsgoto.R01
ETAPA	EXECUTIVO
ESCALA	INDICADA
FOLHA	HID-004

MAGNUS PROJETOS CONSTRUÇÕES E REPRESENTAÇÕES COMERCIAIS LTDA | CREA 088683-1 | CAU 18198-6 | CNPJ 09.549.705/0001-37
Rua Lauro Müller, 853 | Sala 02 - Fazenda | CEP 88301-401 - ITAJAÍ/SC Fone: [47] 3349-9330 / 3348-5561 | magnus@magnusengenharia.com.br