


ISOMÉTRICO

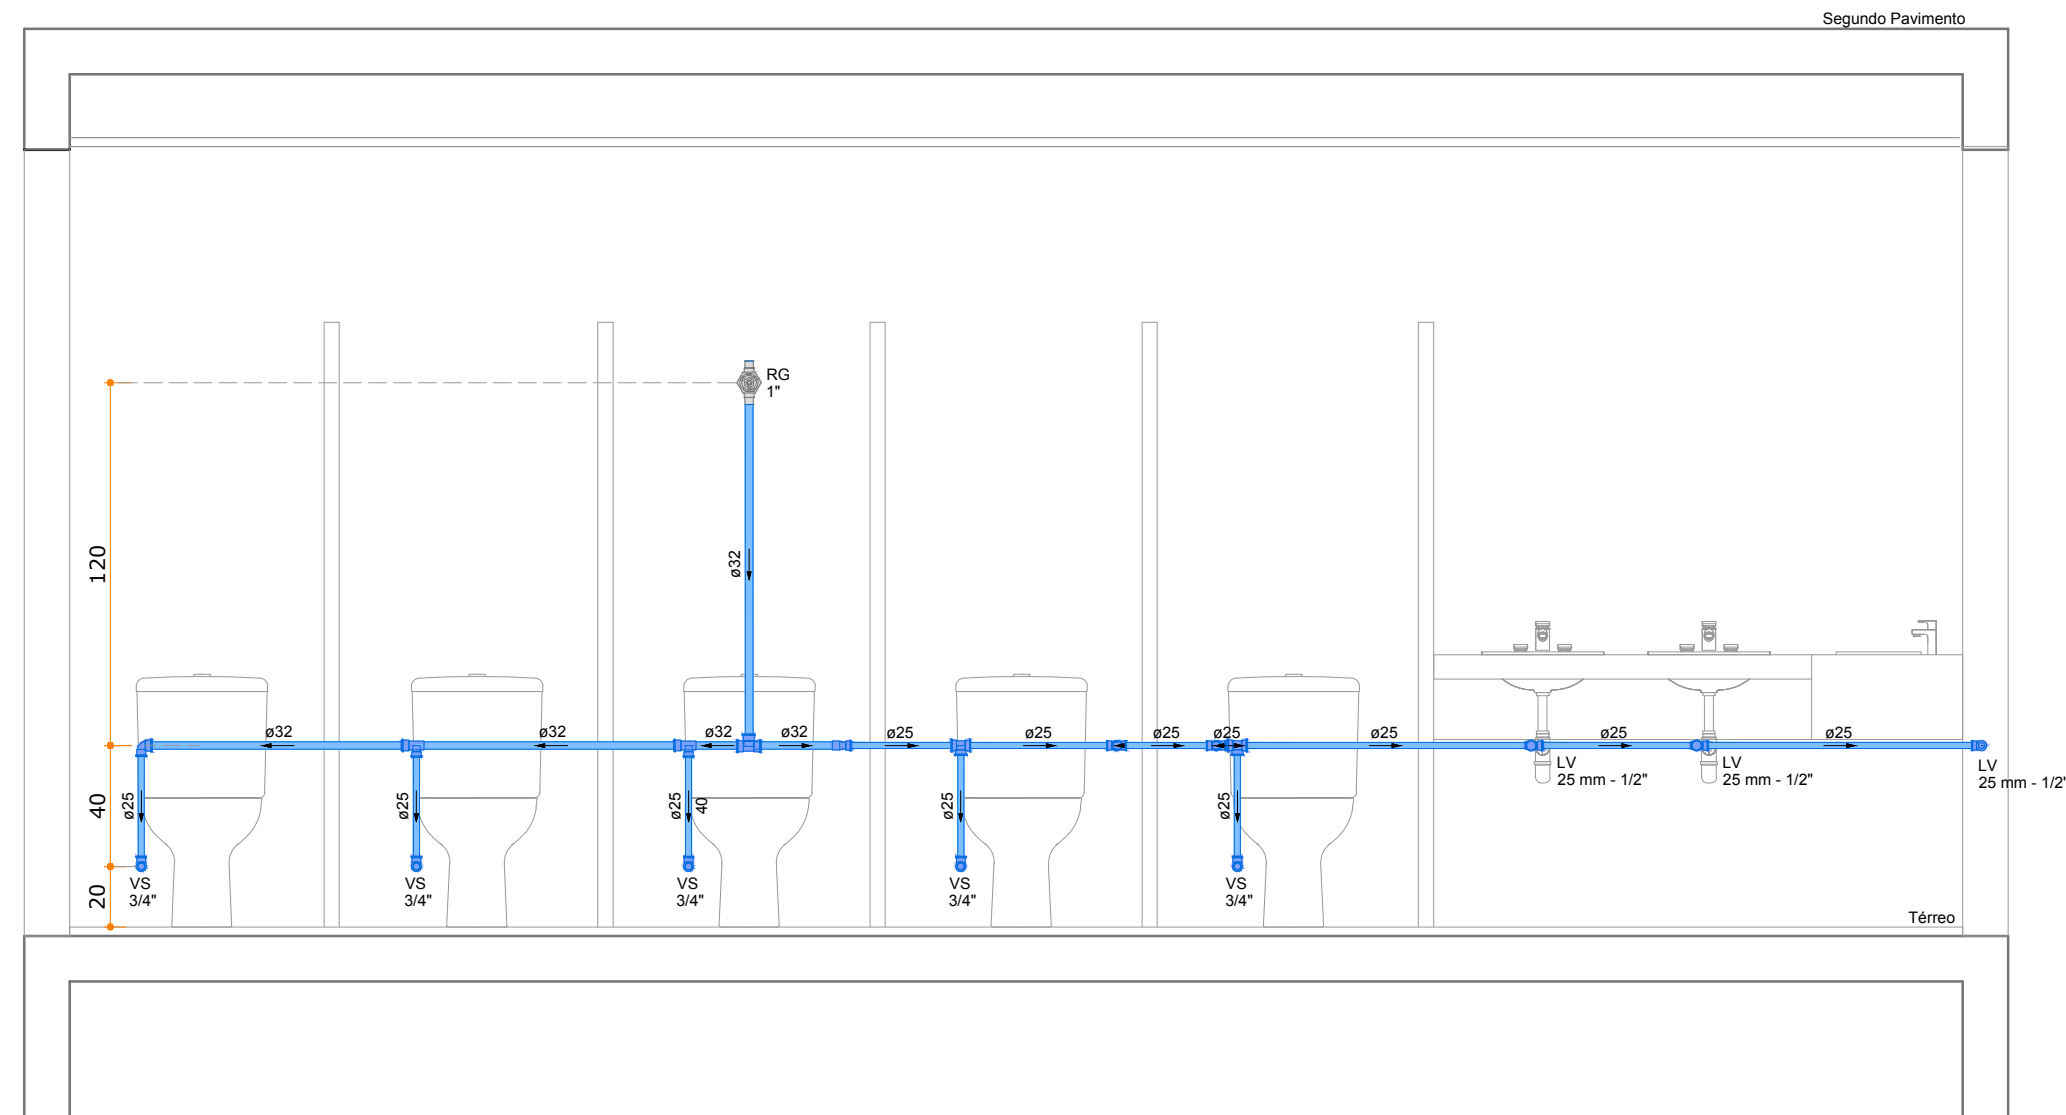

CORTE AA'

DETALHE ISOMÉTRICO E CORTE - ESCALA: 1/25

LEGENDA TEXTUAL			
AF	ÁGUA FRIA	PVC	POLICLORETO DE VINILA
AL	ALIMENTAÇÃO	RG	REGISTRO DE GAVETA
LV	LAVATÓRIO	TJ	TORNEIRA DE JARDIM
MLR	MÁQUINA DE LAVAR ROUPA	TLR	TANQUE DE LAVAR ROUPA
PIA	PIA DE COZINHA	VS	VASO SANITÁRIO

LEGENDA GRÁFICA	
	REGISTRO
	FLUXO
	TUBO DE ÁGUA FRIA
	TUBULAÇÃO ENTERRADA

QUADRO DE REVISÕES			
REVISÃO	DESCRIÇÃO	DATA	DESENHO
R00	EMIÇÃO INICIAL	17.06.2019	HANNA

APROVAÇÕES		
	PROPRIETÁRIO	RESPONSÁVEL TÉCNICO
	MUNICÍPIO DE ITAJAÍ CNPJ: 03.102.277/0001-52	ROBSON CARLOS SANTOS CREA/SC 062935-8
	PROPRIETÁRIO	MUNICÍPIO DE ITAJAÍ
	EDIFICAÇÃO	CENTRO EDUCACIONAL PROFESSOR CACILDO ROMAGNANI
	ENDEREÇO	RUA EMANOEL JOSÉ REBELLO, 60 CIDADE NOVA ITAJAÍ/SC
	PROJETO	HIDROSSANITÁRIO
	CONTEÚDO	DETALHE AF 05 I.S. MASCULINO
		TÉRREO
	ARQUIVO	0651.HID.EX.011.DetalheAF.05.Romagnani.R00
	ETAPA	EXECUTIVO
	ESCALA	INDICADA
		HID-011
	MAGNUS PROJETOS CONSTRUÇÕES E REPRESENTAÇÕES COMERCIAIS LTDA CREA 088683-1 CAU 18198-6 CNPJ 09.549.705/0001-37 Rua Lauro Müller, 853 Sala 02 - Fazenda CEP 88301-401 - ITAJAÍ/SC Fone: (47) 3349-9330 / 3348-5561 magnus@magnusengenharia.com.br	