




DET 01 DETALHE SANITÁRIO - ESCALA: 1/25

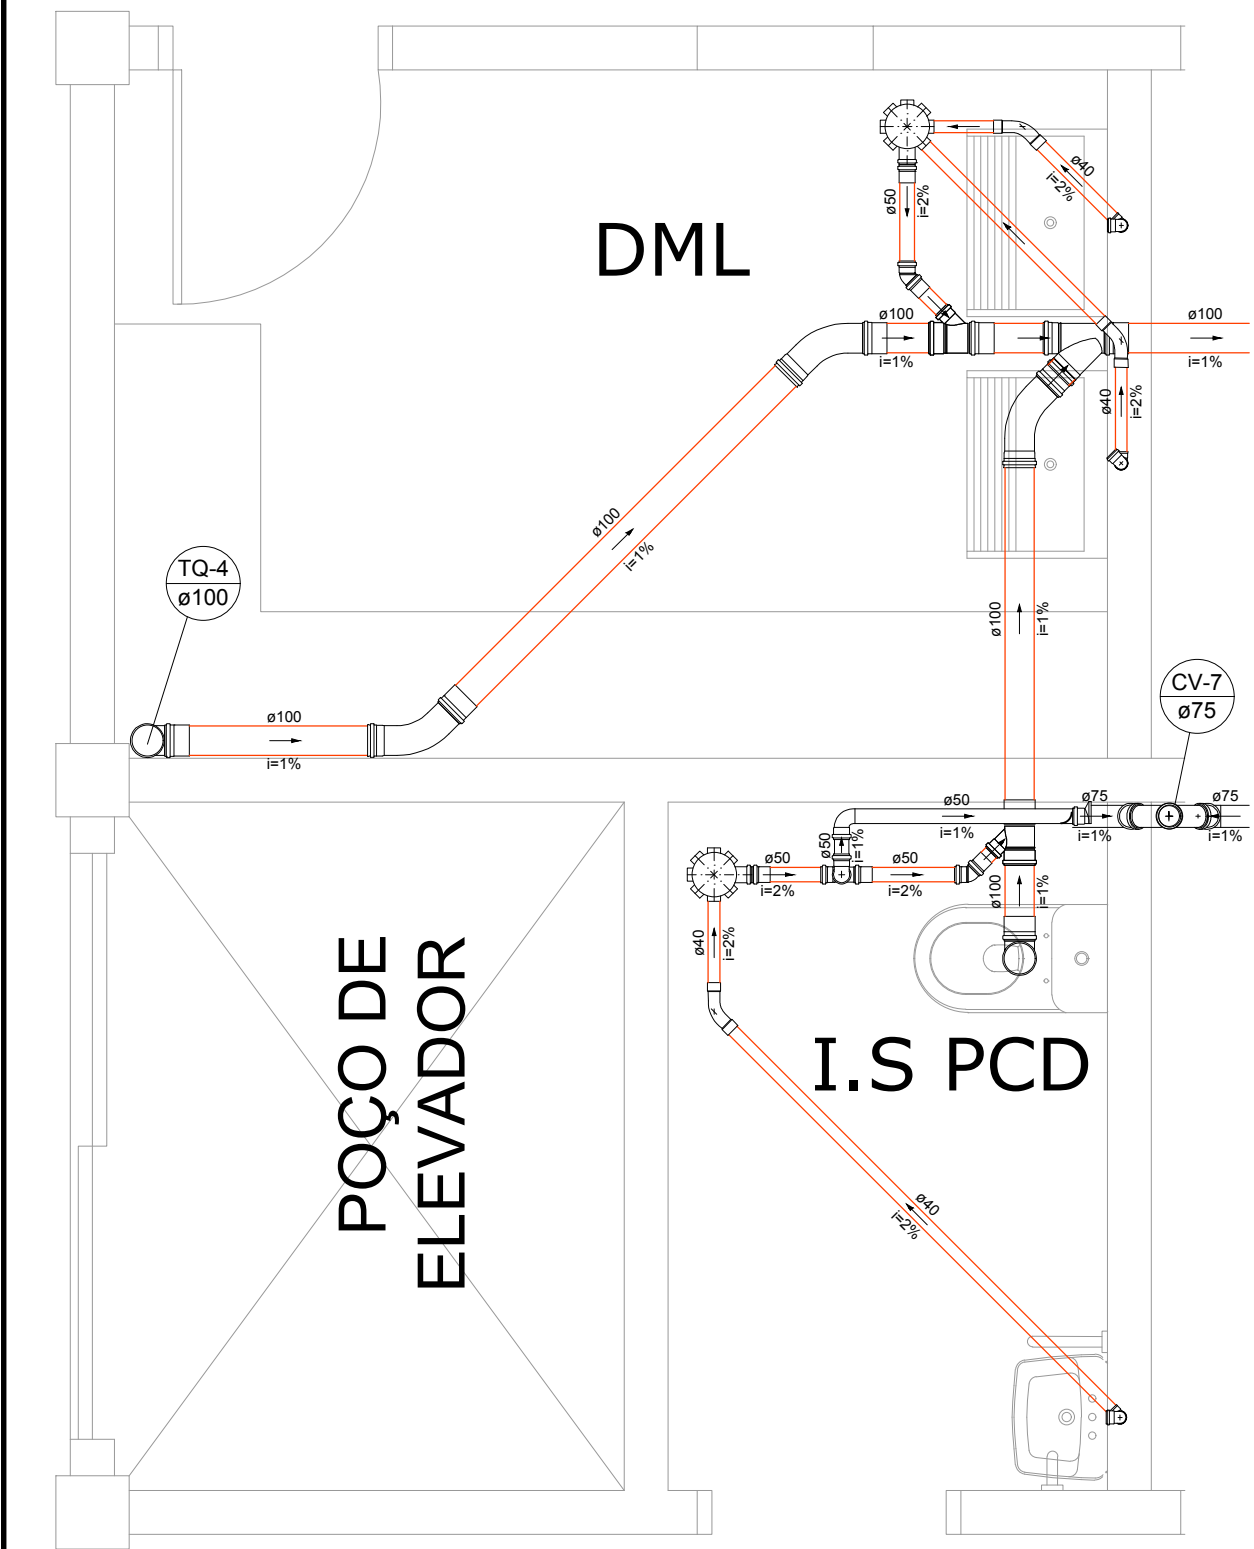


DET 08 DETALHE SANITÁRIO - ESCALA: 1/25

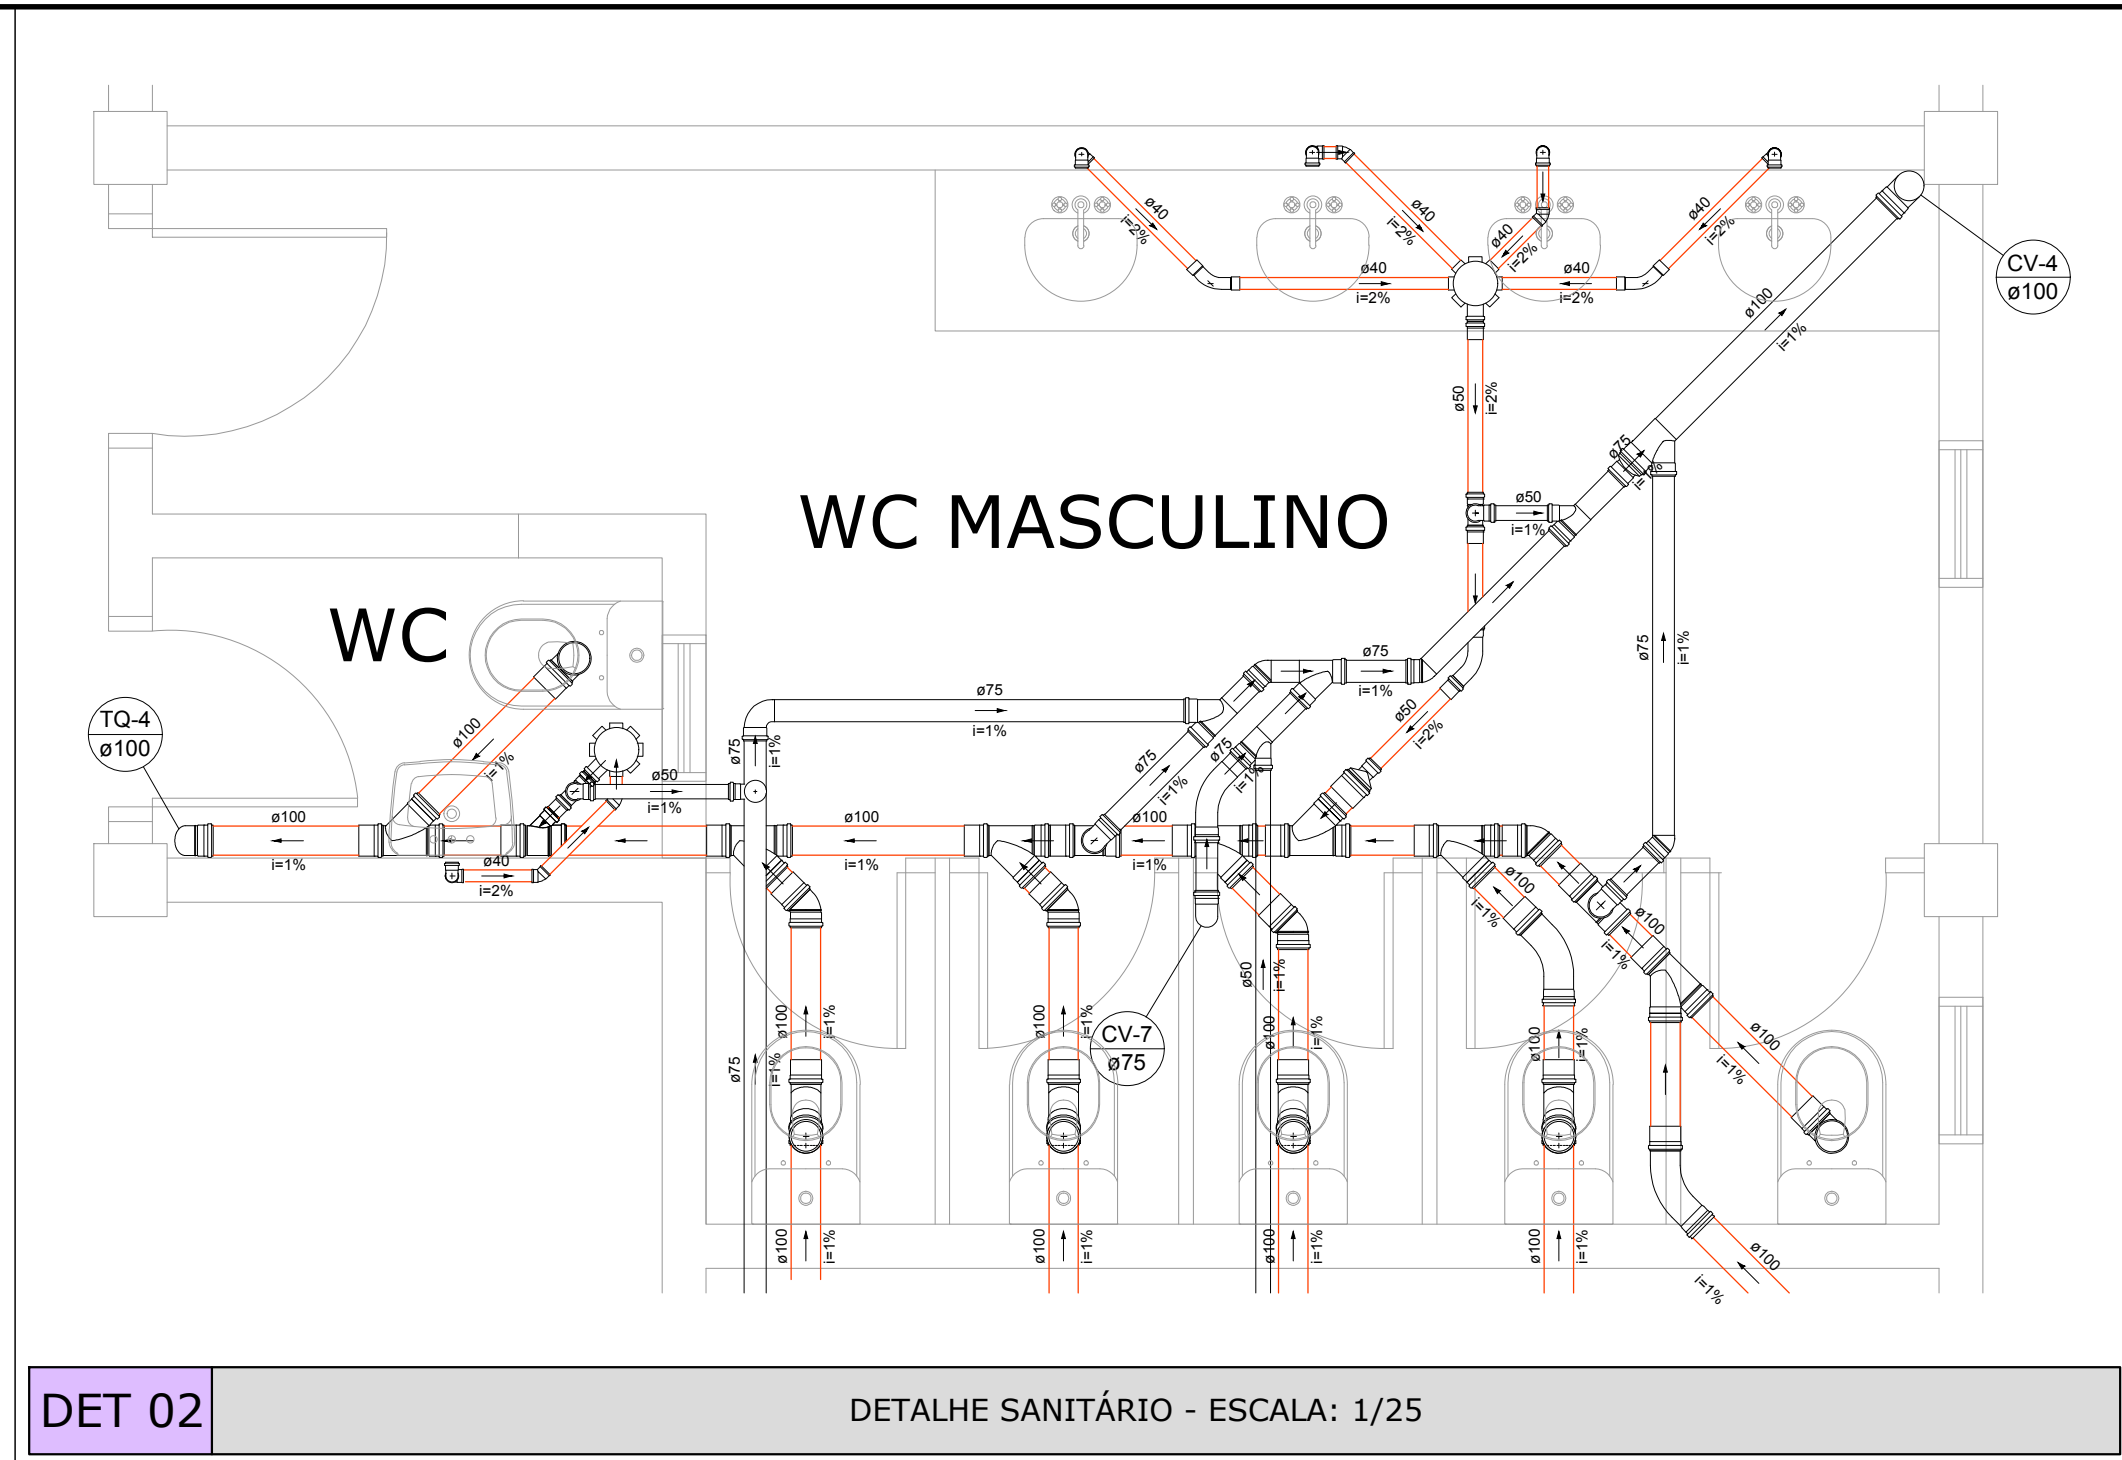


DET 02 DETALHE SANITÁRIO - ESCALA: 1/25

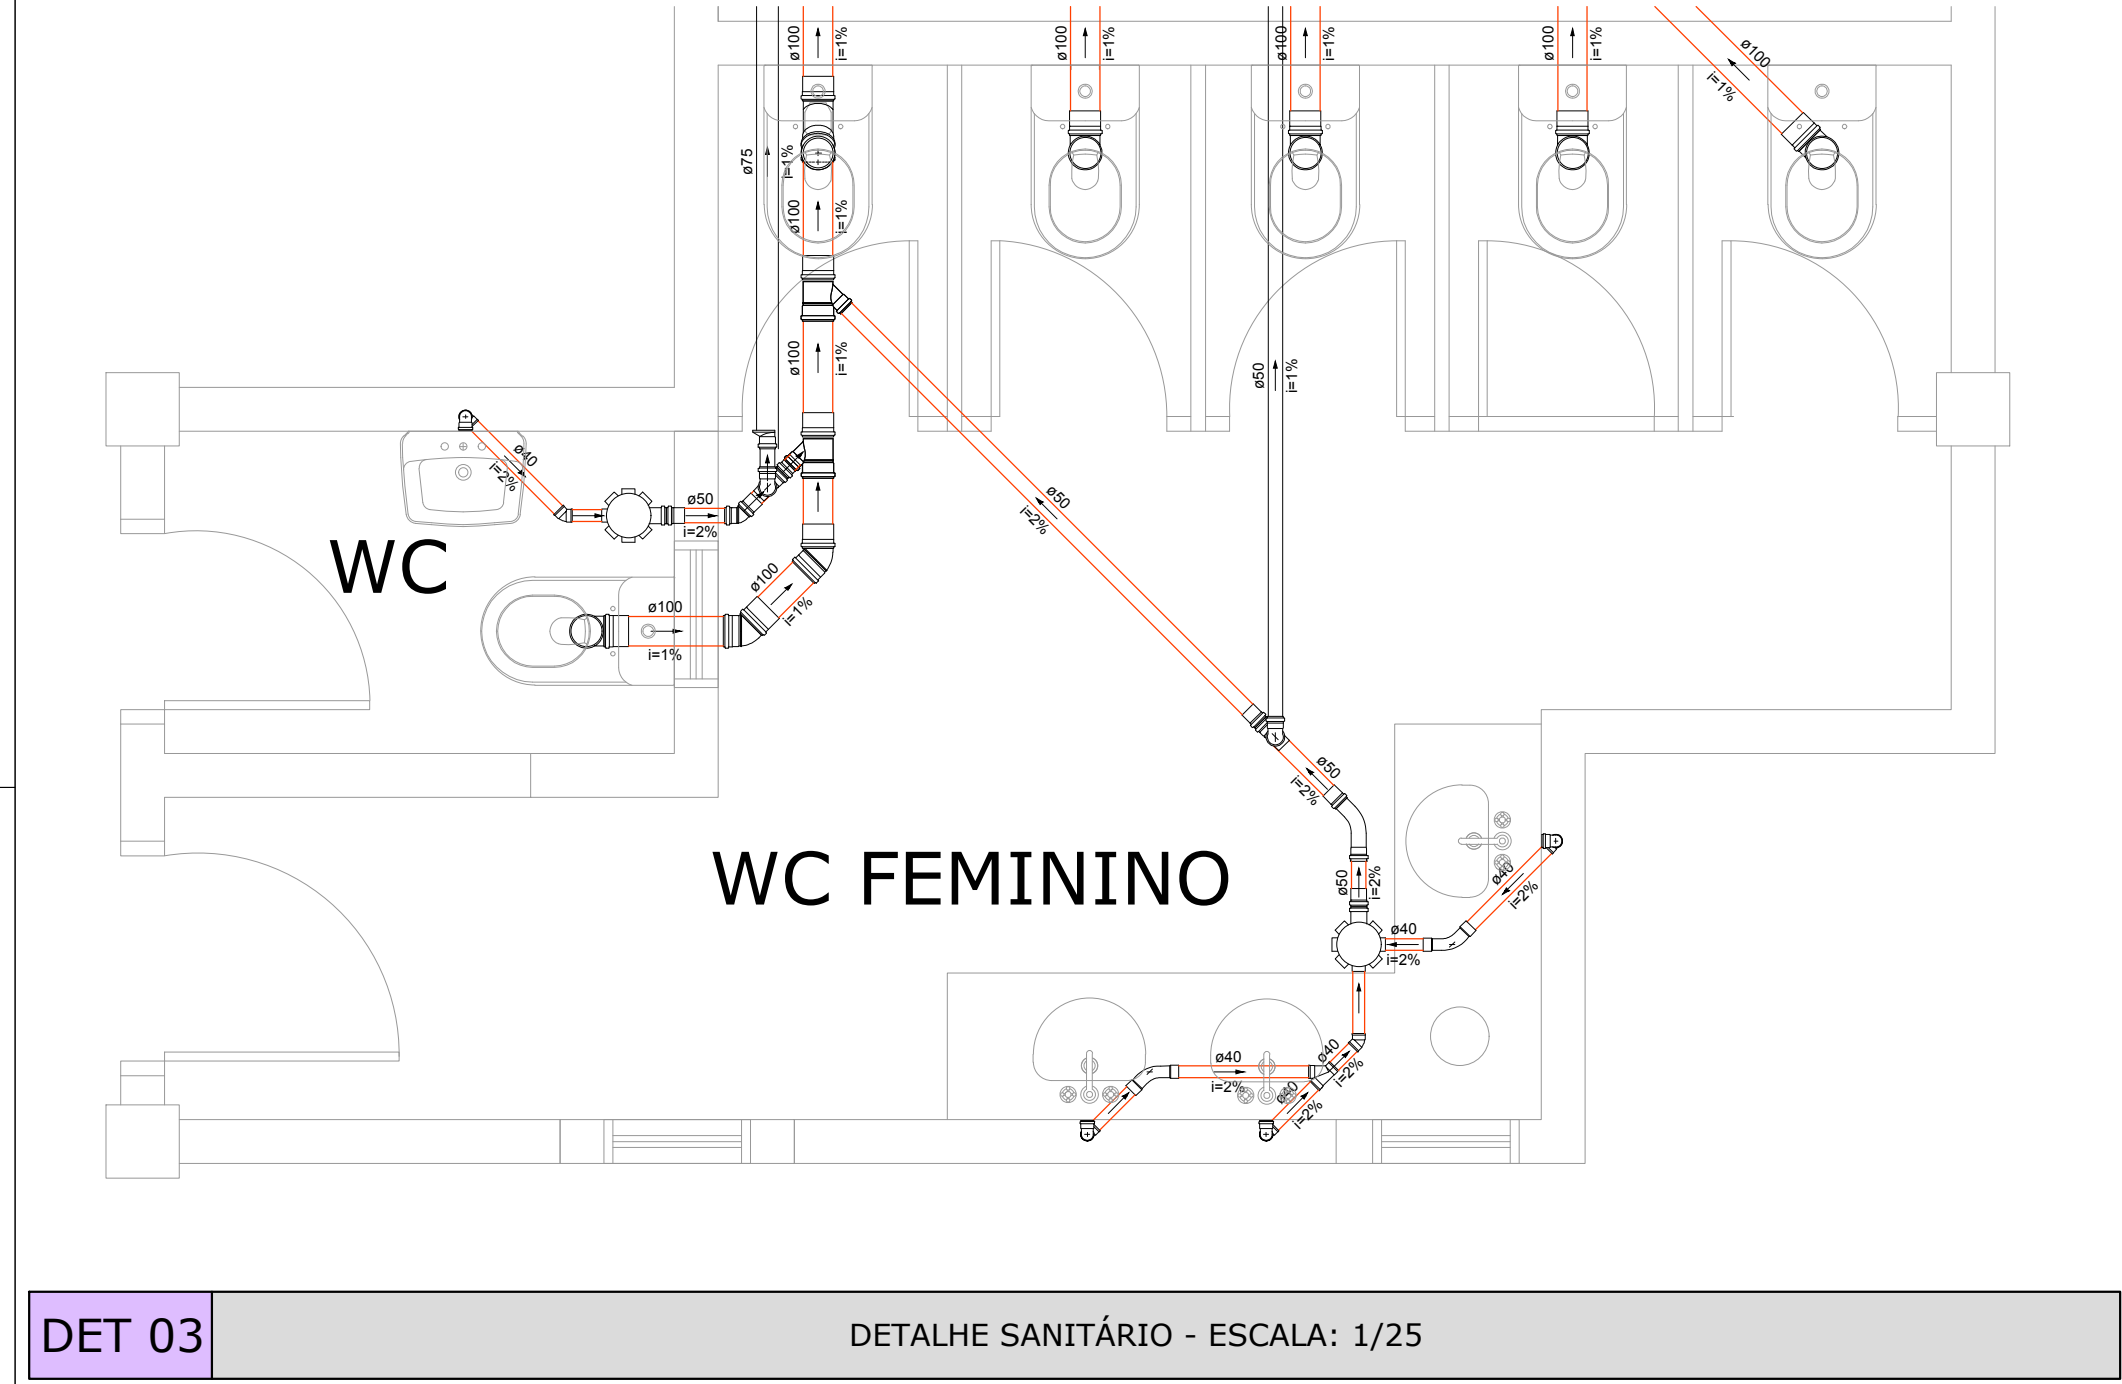


DET 03 DETALHE SANITÁRIO - ESCALA: 1/25

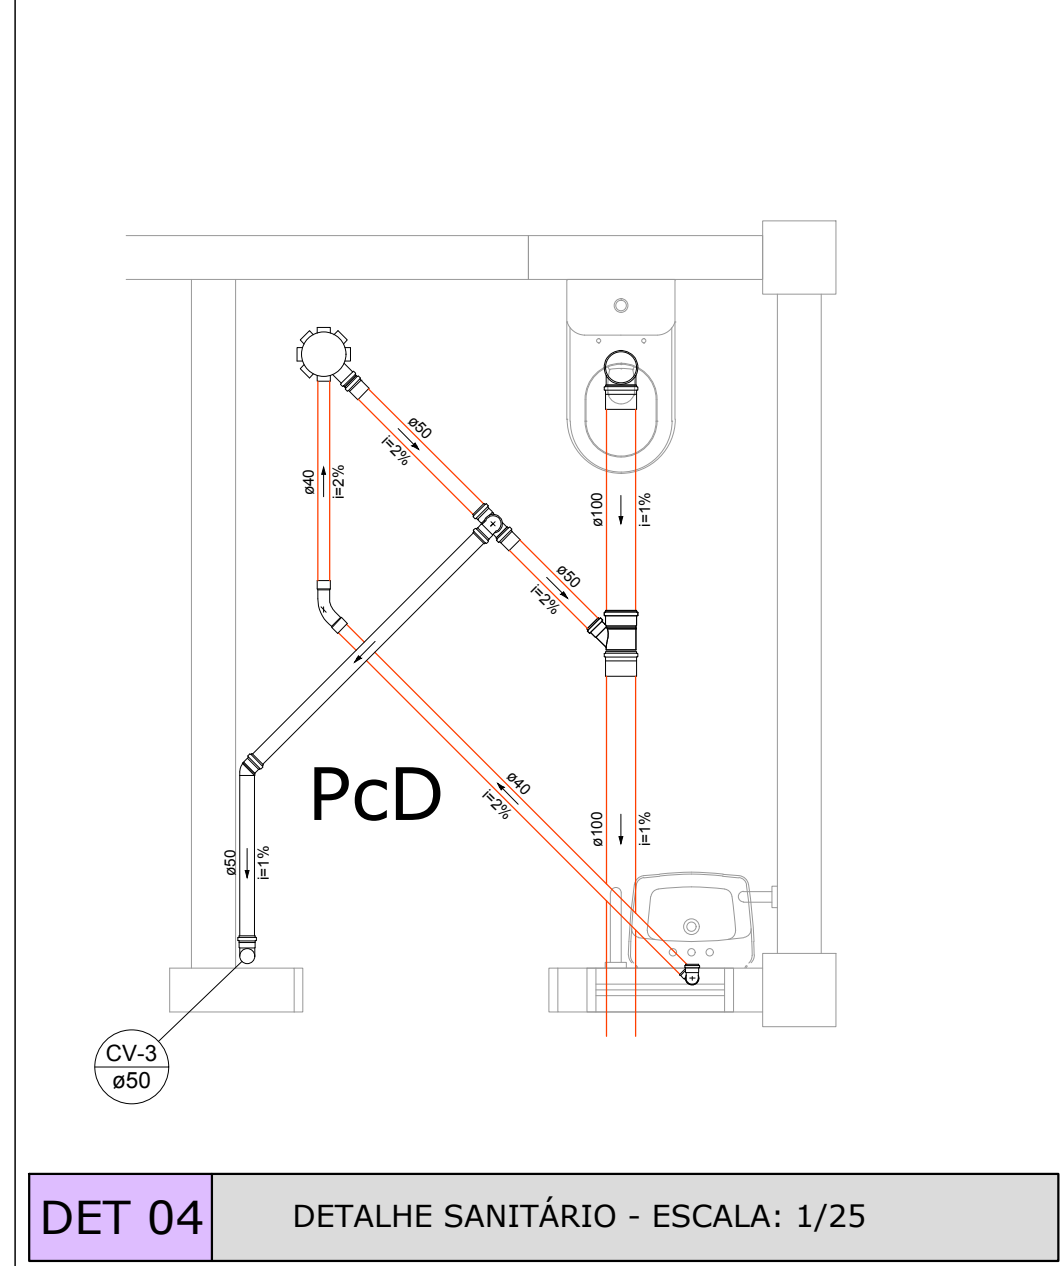


DET 04 DETALHE SANITÁRIO - ESCALA: 1/25

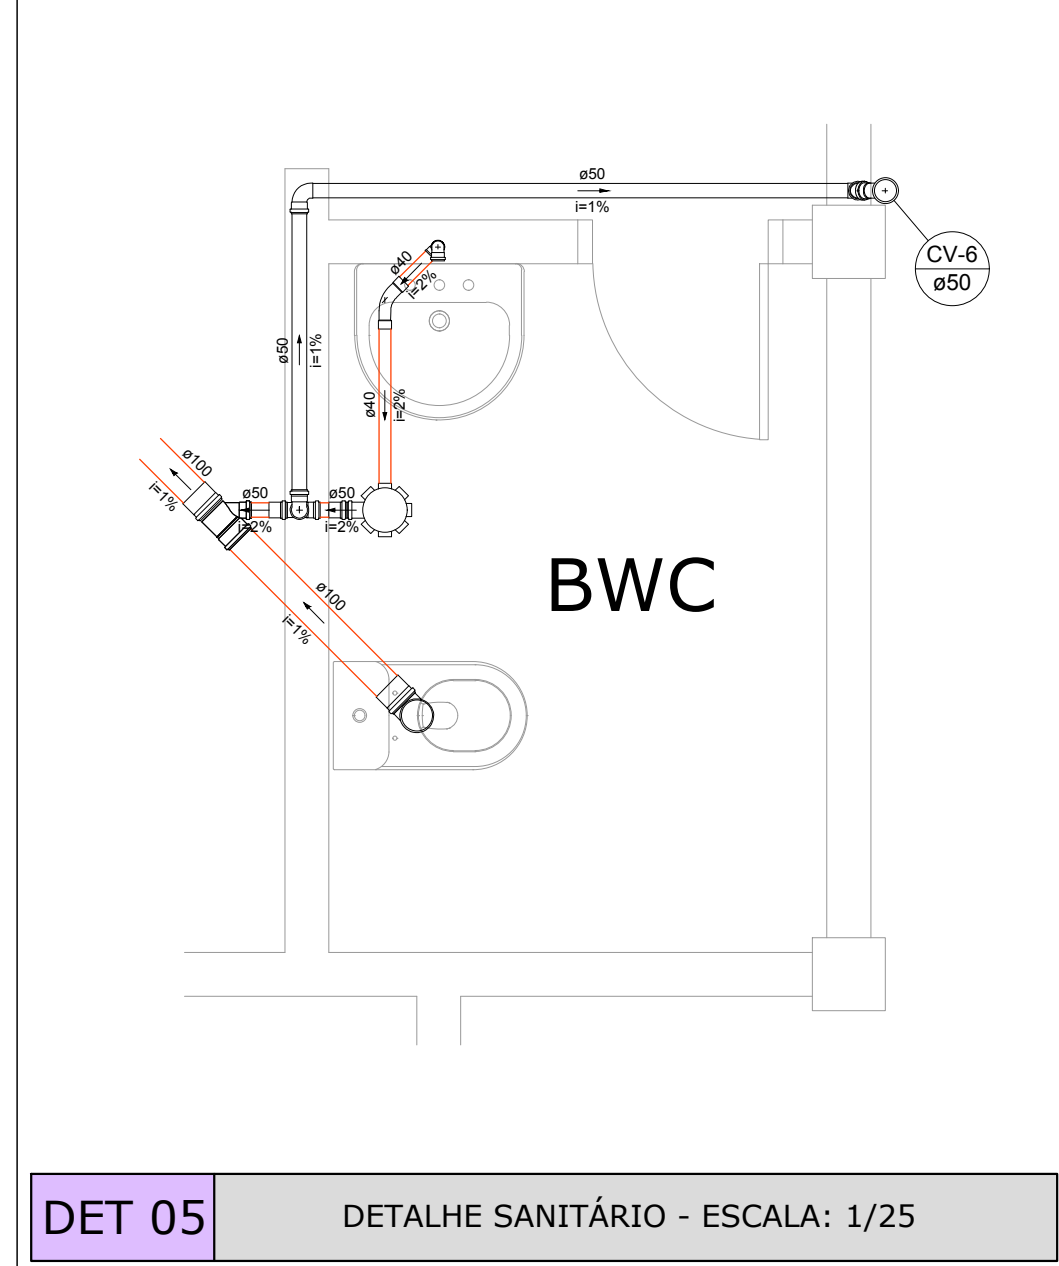


DET 05 DETALHE SANITÁRIO - ESCALA: 1/25

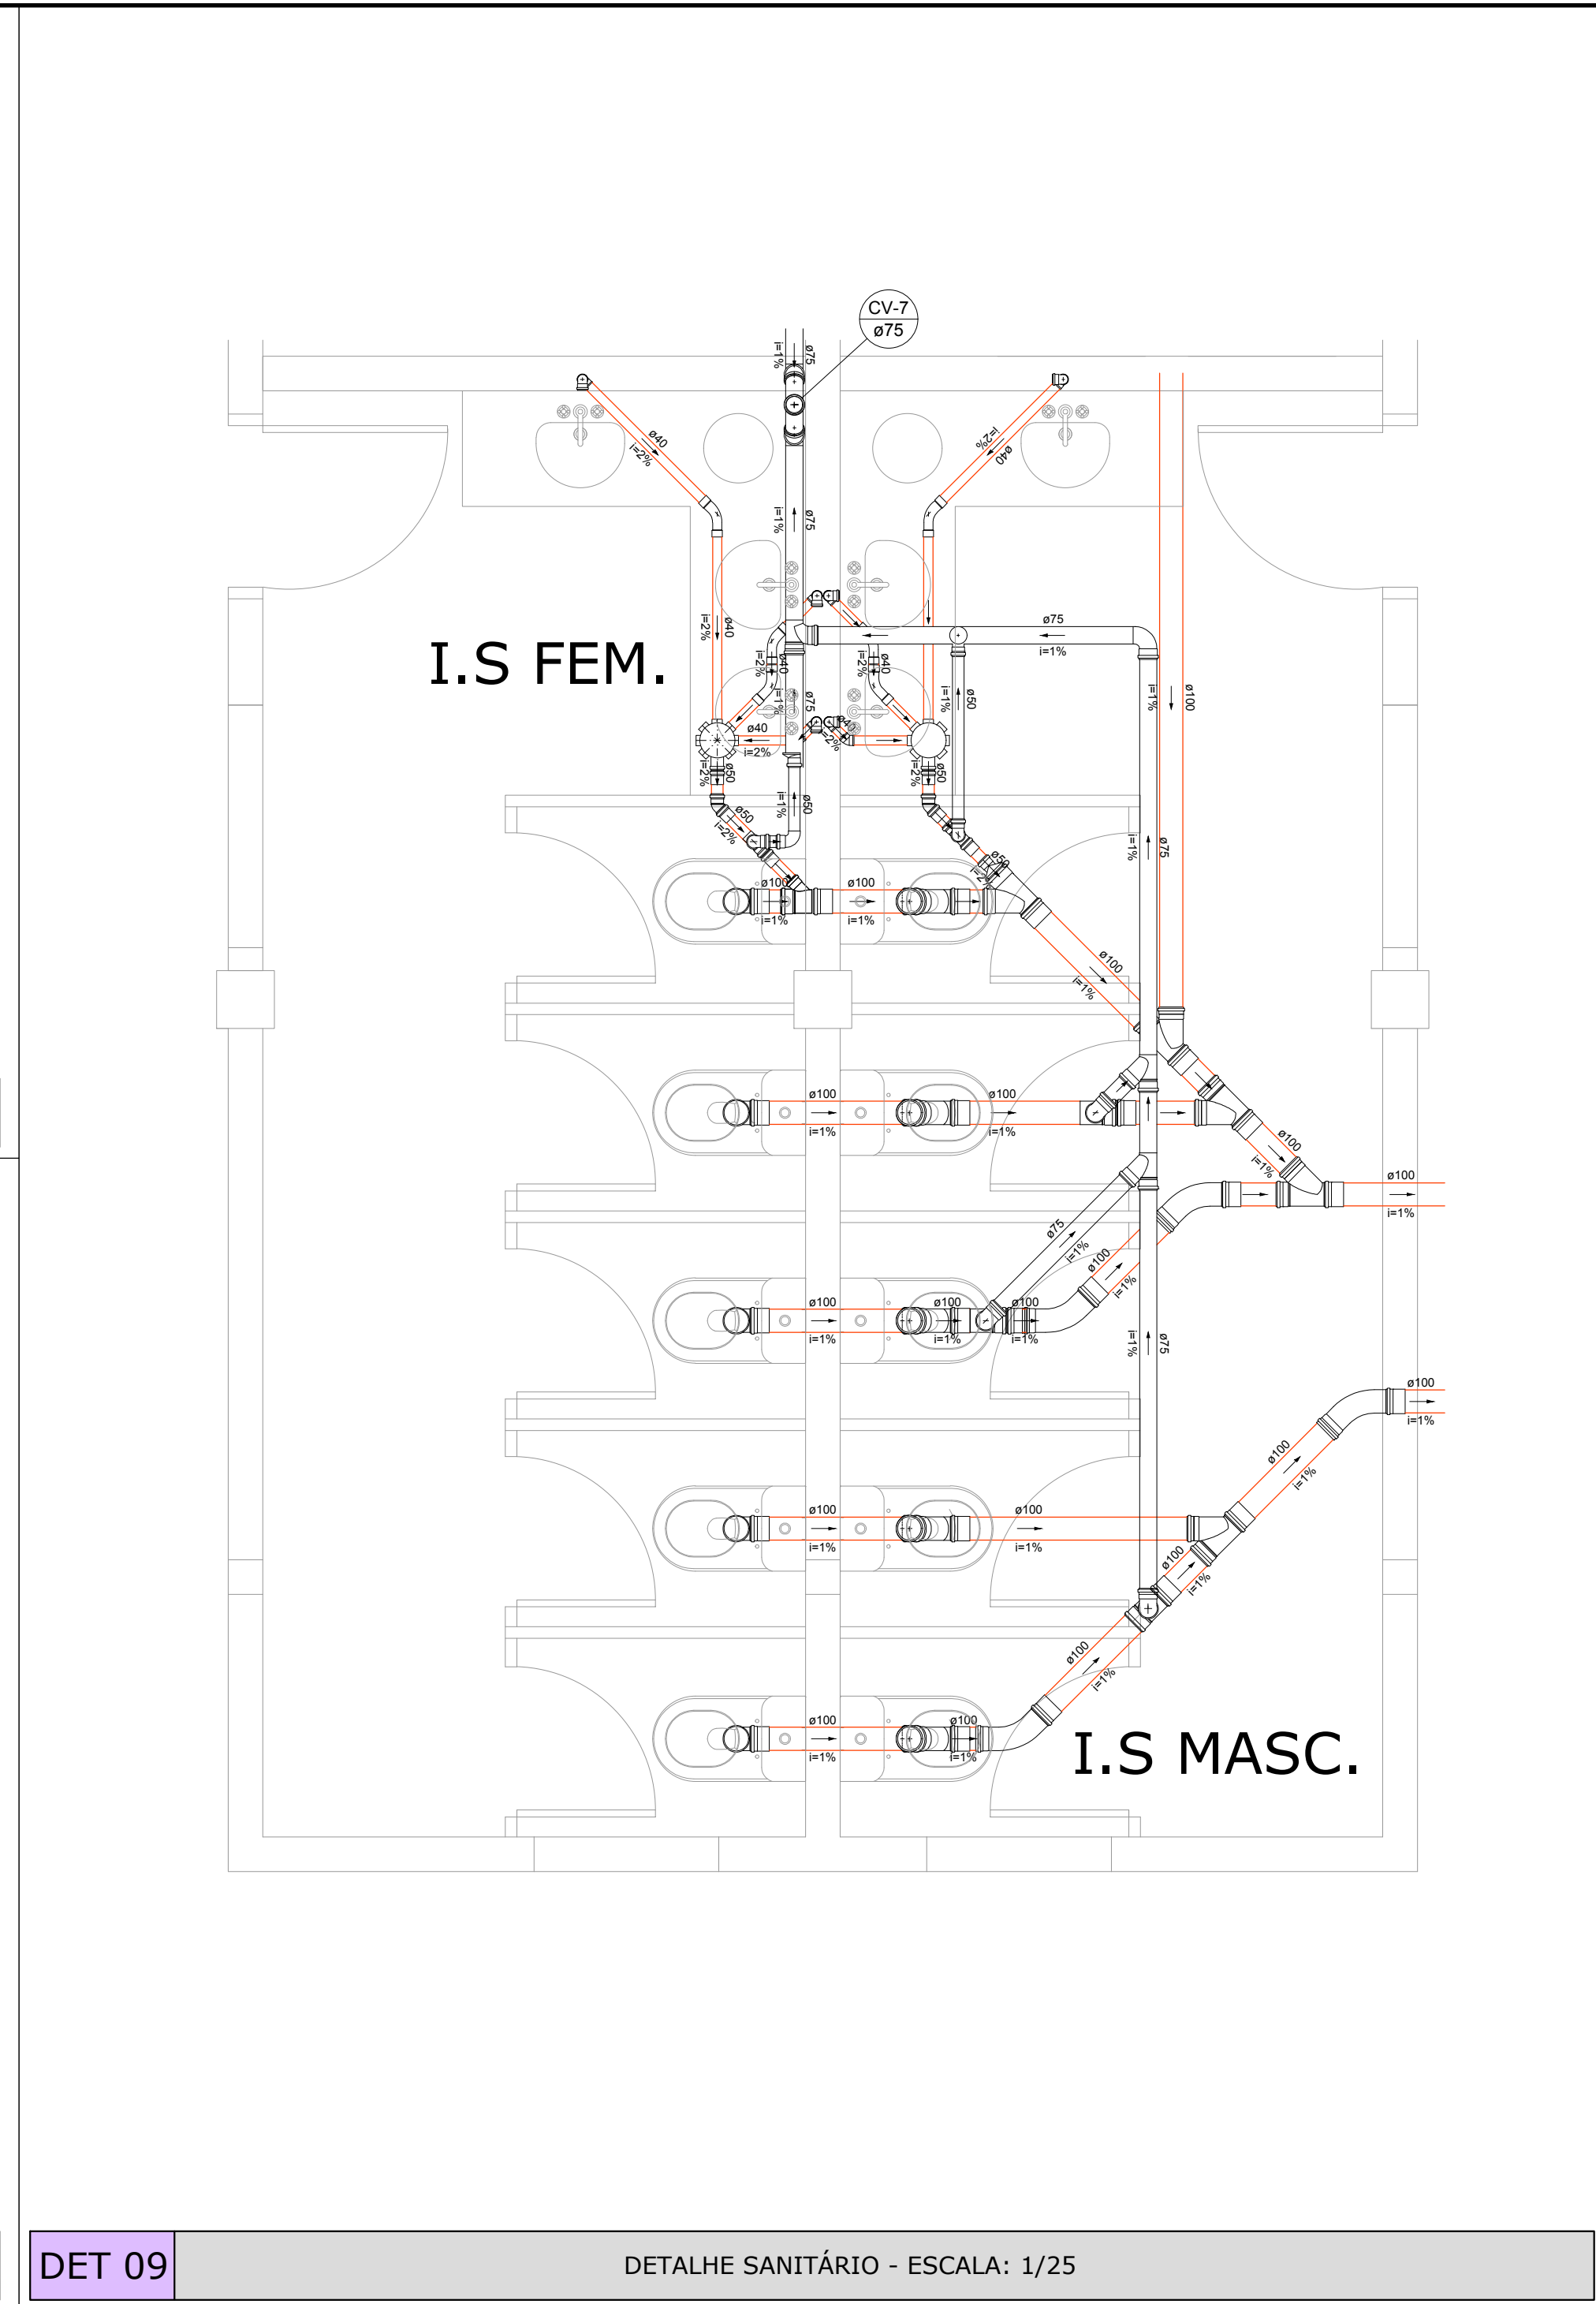

DET 09 DETALHE SANITÁRIO - ESCALA: 1/25

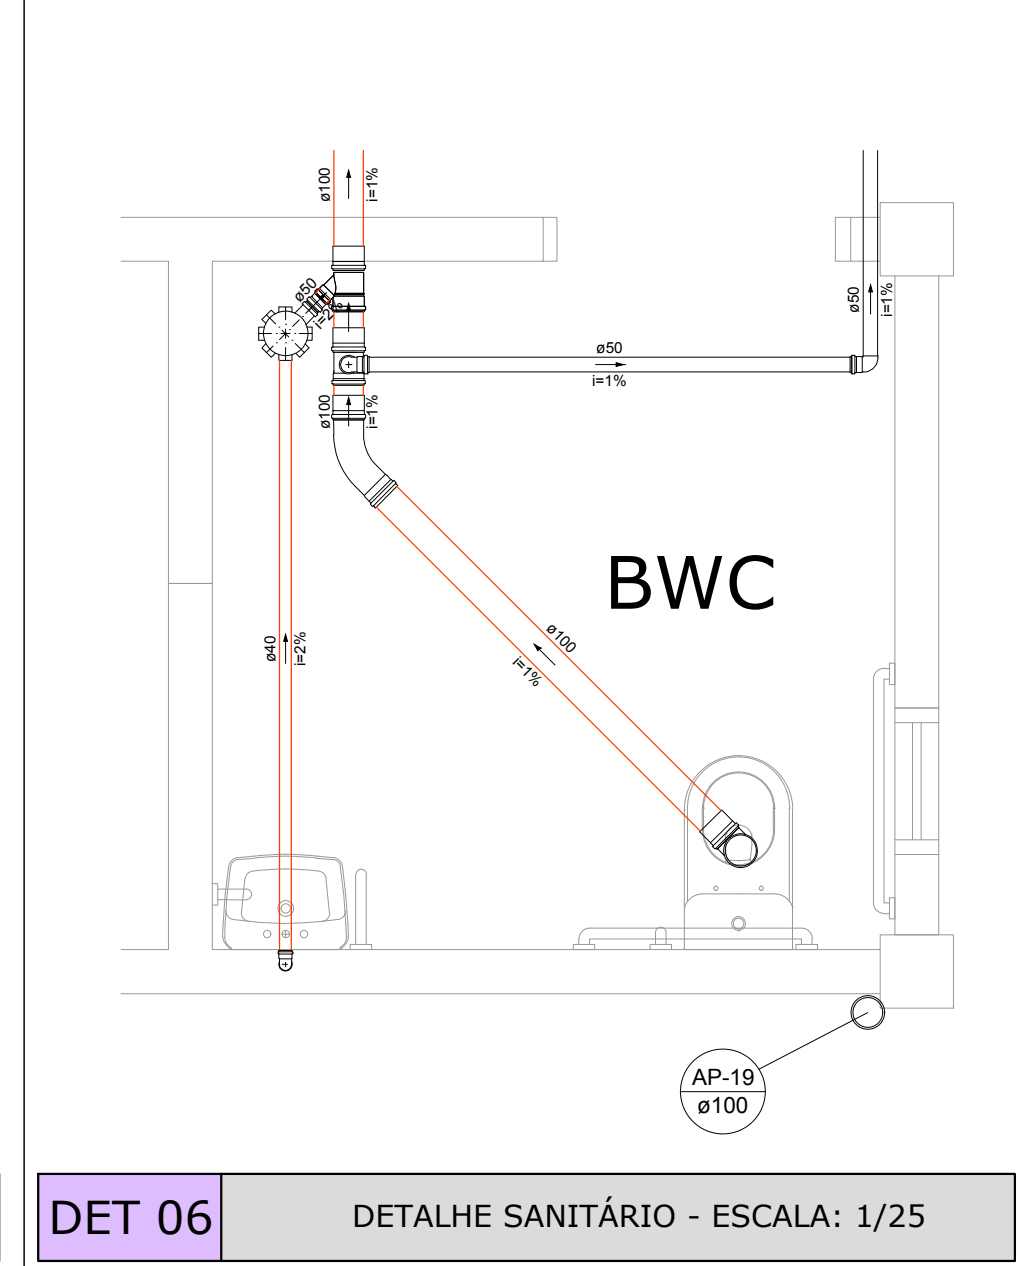

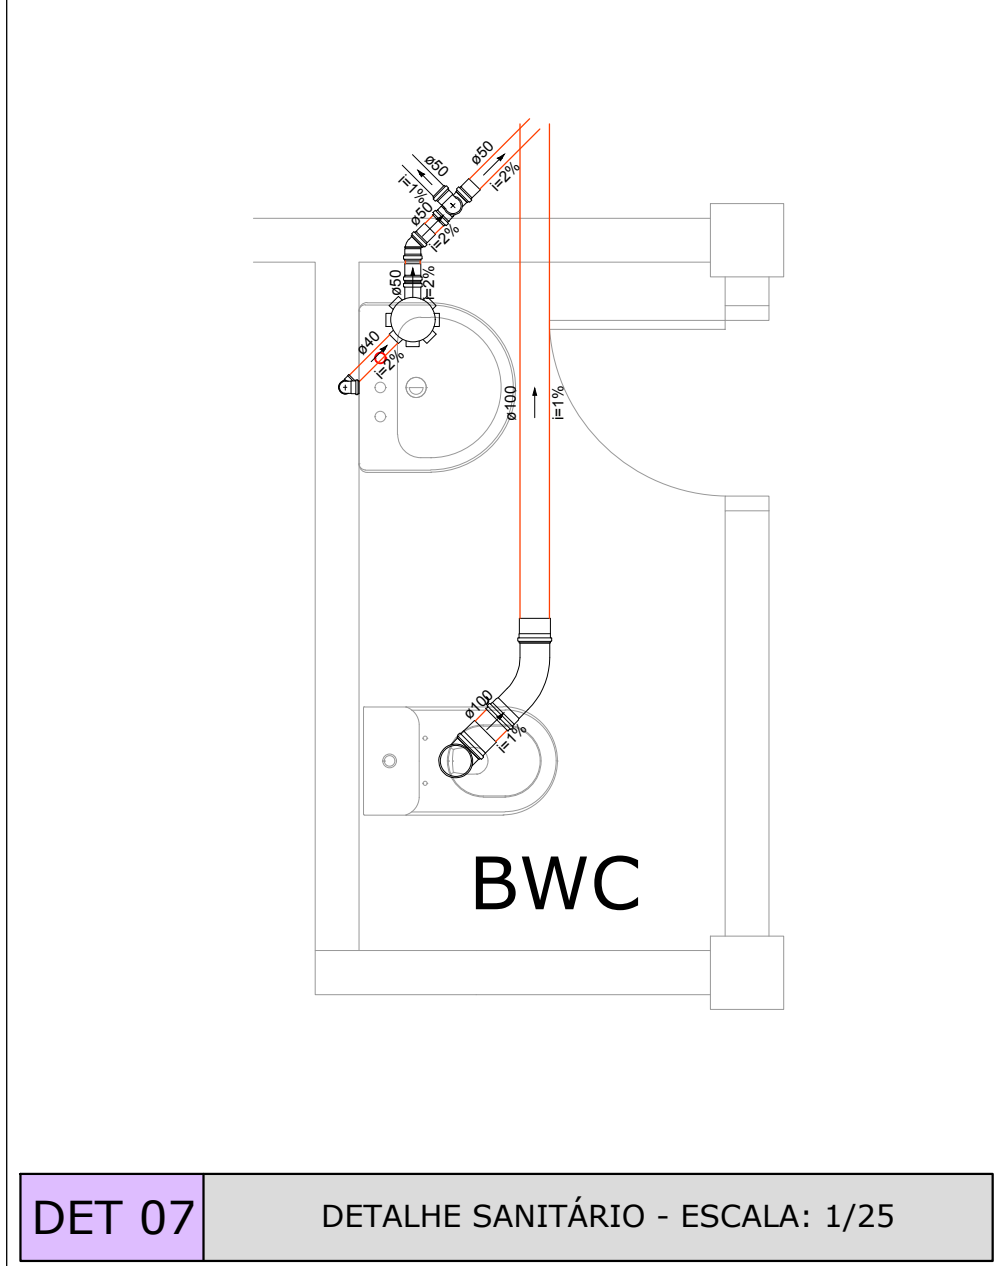



DET 06 DETALHE SANITÁRIO - ESCALA: 1/25



DET 07 DETALHE SANITÁRIO - ESCALA: 1/25

LEGENDA TEXTUAL			
AP	ÁGUA PLUVIAL	PVC	POLICLORETO DE VINILA
CA	CAIXA DE ÁREA	TG	TUBO DE GORDURA
CAG	CAIXA DE ÁREA COM GRELHA	TJ	TORNEIRA DE JARDIM
CV	COLUNA DE VENTILAÇÃO	TQ	TUBO DE QUEDA
DET 01	INDICAÇÃO DE DETALHE SANITÁRIO		

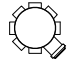LEGENDA GRÁFICA			
	FLUXO		CAIXA DE ÁREA COM GRELHA
	CAIXA SIFONADA	TUBO DE VENTILAÇÃO	_____
	CAIXA DE ÁREA	TUBO DE ESGOTO	_____
		TUBO DE ÁGUAS PLUVIAIS	_____

NOTAS
- Todos os desvios verticais deverão ser realizados com o uso de conexões com angulação de 45°;
- Utilizar curvas longas sempre que possível;
- Utilizar tubulação em PVC.

QUADRO DE REVISÕES

REVISÃO	DESCRIÇÃO	DATA	DESENHO
001	REVISÃO INICIAL	17.08.2019	VERNA

APROVAÇÕES

MUNICÍPIO DE ITAJAÍ

CNPJ: 03.102.277/0001-52

ROBSON CARLOS SANTOS

CREA/SC: 062935-6

PROPRIETÁRIO: MUNICÍPIO DE ITAJAÍ

EDIFICAÇÃO: CENTRO EDUCACIONAL PROFESSOR CACILDO ROMAGNANI

ENDEREÇO: RUA EMANOEL JOSÉ REBELLO, 60

CIDADE NOVA | ITAJAÍ/SC

PROJETO: HIDROSSANITÁRIO

CONTEÚDO: DETALHES ESGOTO

RESPONSÁVEL TÉCNICO

ARQUIVO: 0051-HID-EX-016-DetalhesEsgoto-R00

ETAPA: EXECUTIVO

INDICADA: FOLHA

MAGNUS PROJETOS CONSTRUÇÕES E REPRESENTAÇÕES COMERCIAIS LTDA | CREA 088683-1 | CALI 18198-6 | CNPJ 09.549.705/0001-37

Rua Laura Möller, 853 | Sala 02 - Fátima | CEP 88301-401 - ITAJAÍ/SC | Fone: (47) 3349-9330 / 3348-5561 | magnus@magnusengenharia.com.br

HID

Hidrossanitário

HID-016