





DETALHE CONEXÃO ENTRE DRENO E TUBULAÇÃO DE ÁGUAS PLUVIAIS SEM ESCALA

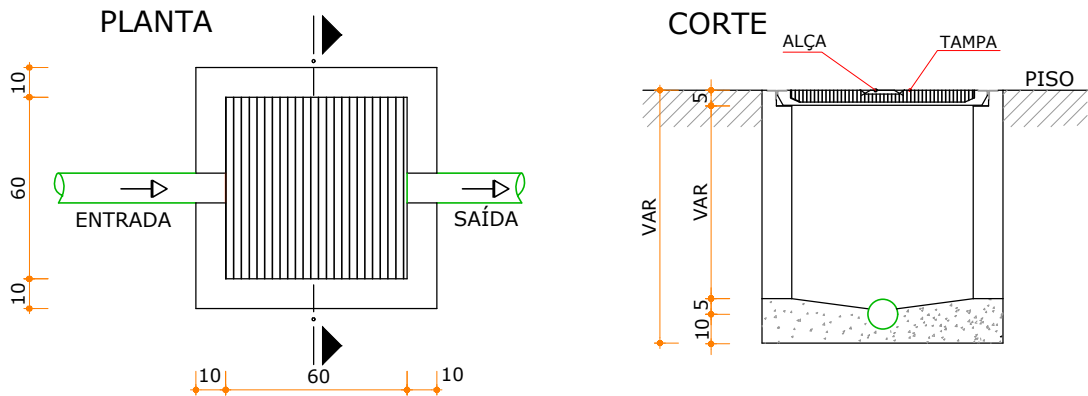


CAIXA DE AREIA COM GRELHA ESCALA | 1:25

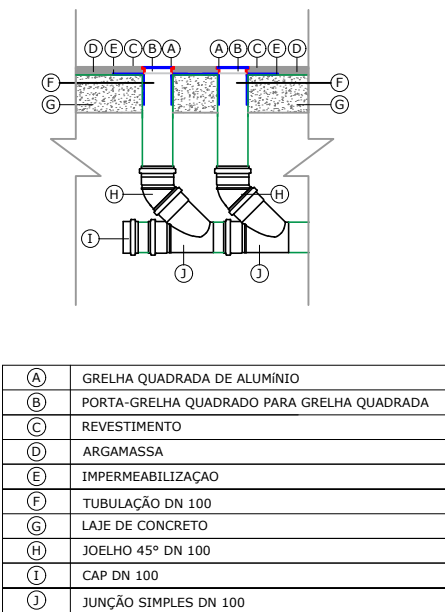


DETALHE BOCAIS DE DRENAGEM Escala | 1/25

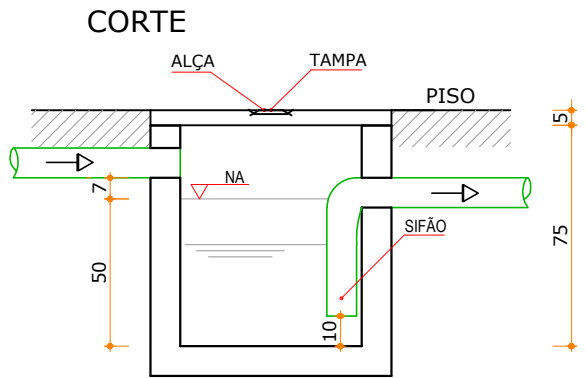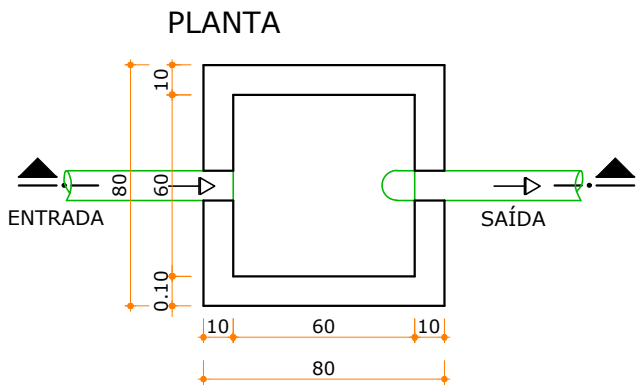

CAIXA DE AREIA ESCALA | 1:25

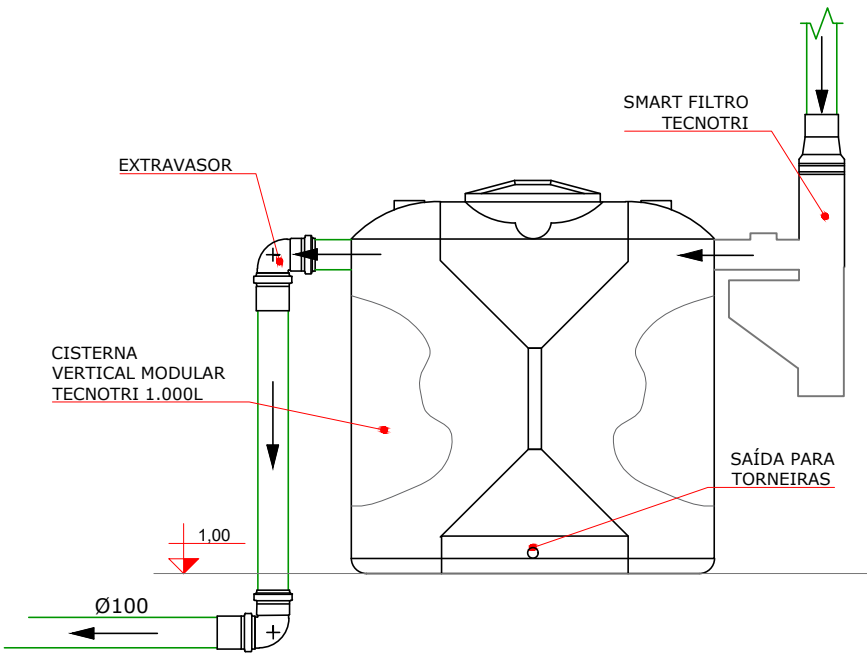

CISTERNA REUSO Escala | 1/25

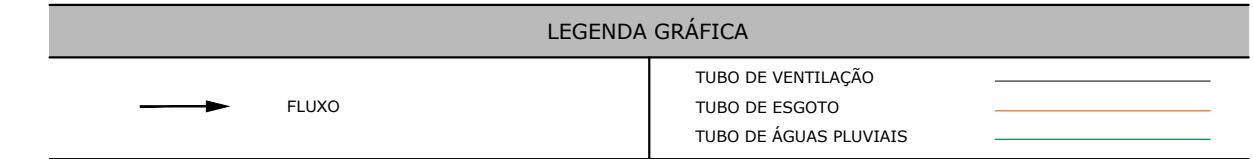

QUADRO DE REVISÕES			
REVISÃO	DESCRIÇÃO	DATA	DESENHO
R00	EMISSION INICIAL	17.06.2019	HANNA
R01	ALTERAÇÃO DA BITOLA DOS DRENOS DE AR CONDICIONADO	15.08.2019	HANNA

APROVAÇÕES		

PROPRIETÁRIO	RESPONSÁVEL TÉCNICO
MUNICÍPIO DE ITAJAÍ CNPJ: 83.102.277/0001-52	ROBSON CARLOS SANTOS CREA/SC 062935-8

--	--

PROPRIETÁRIO	MUNICÍPIO DE ITAJAÍ		
EDIFICAÇÃO	CENTRO DE EDUCAÇÃO PROFESSOR CACILDO ROMAGNANI		
ENDEREÇO	RUA EMANOEL JOSÉ REBELLO, 60 CIDADE NOVA ITAJAÍ/SC		
PROJETO	HIDROSSANITÁRIO	ARQUIVO	0651.HID.EX.017.DetalhesDiversos.R01
CONTEÚDO	DETALHES DIVERSOS	ETAPA	EXECUTIVO
		ESCALA	INDICADA