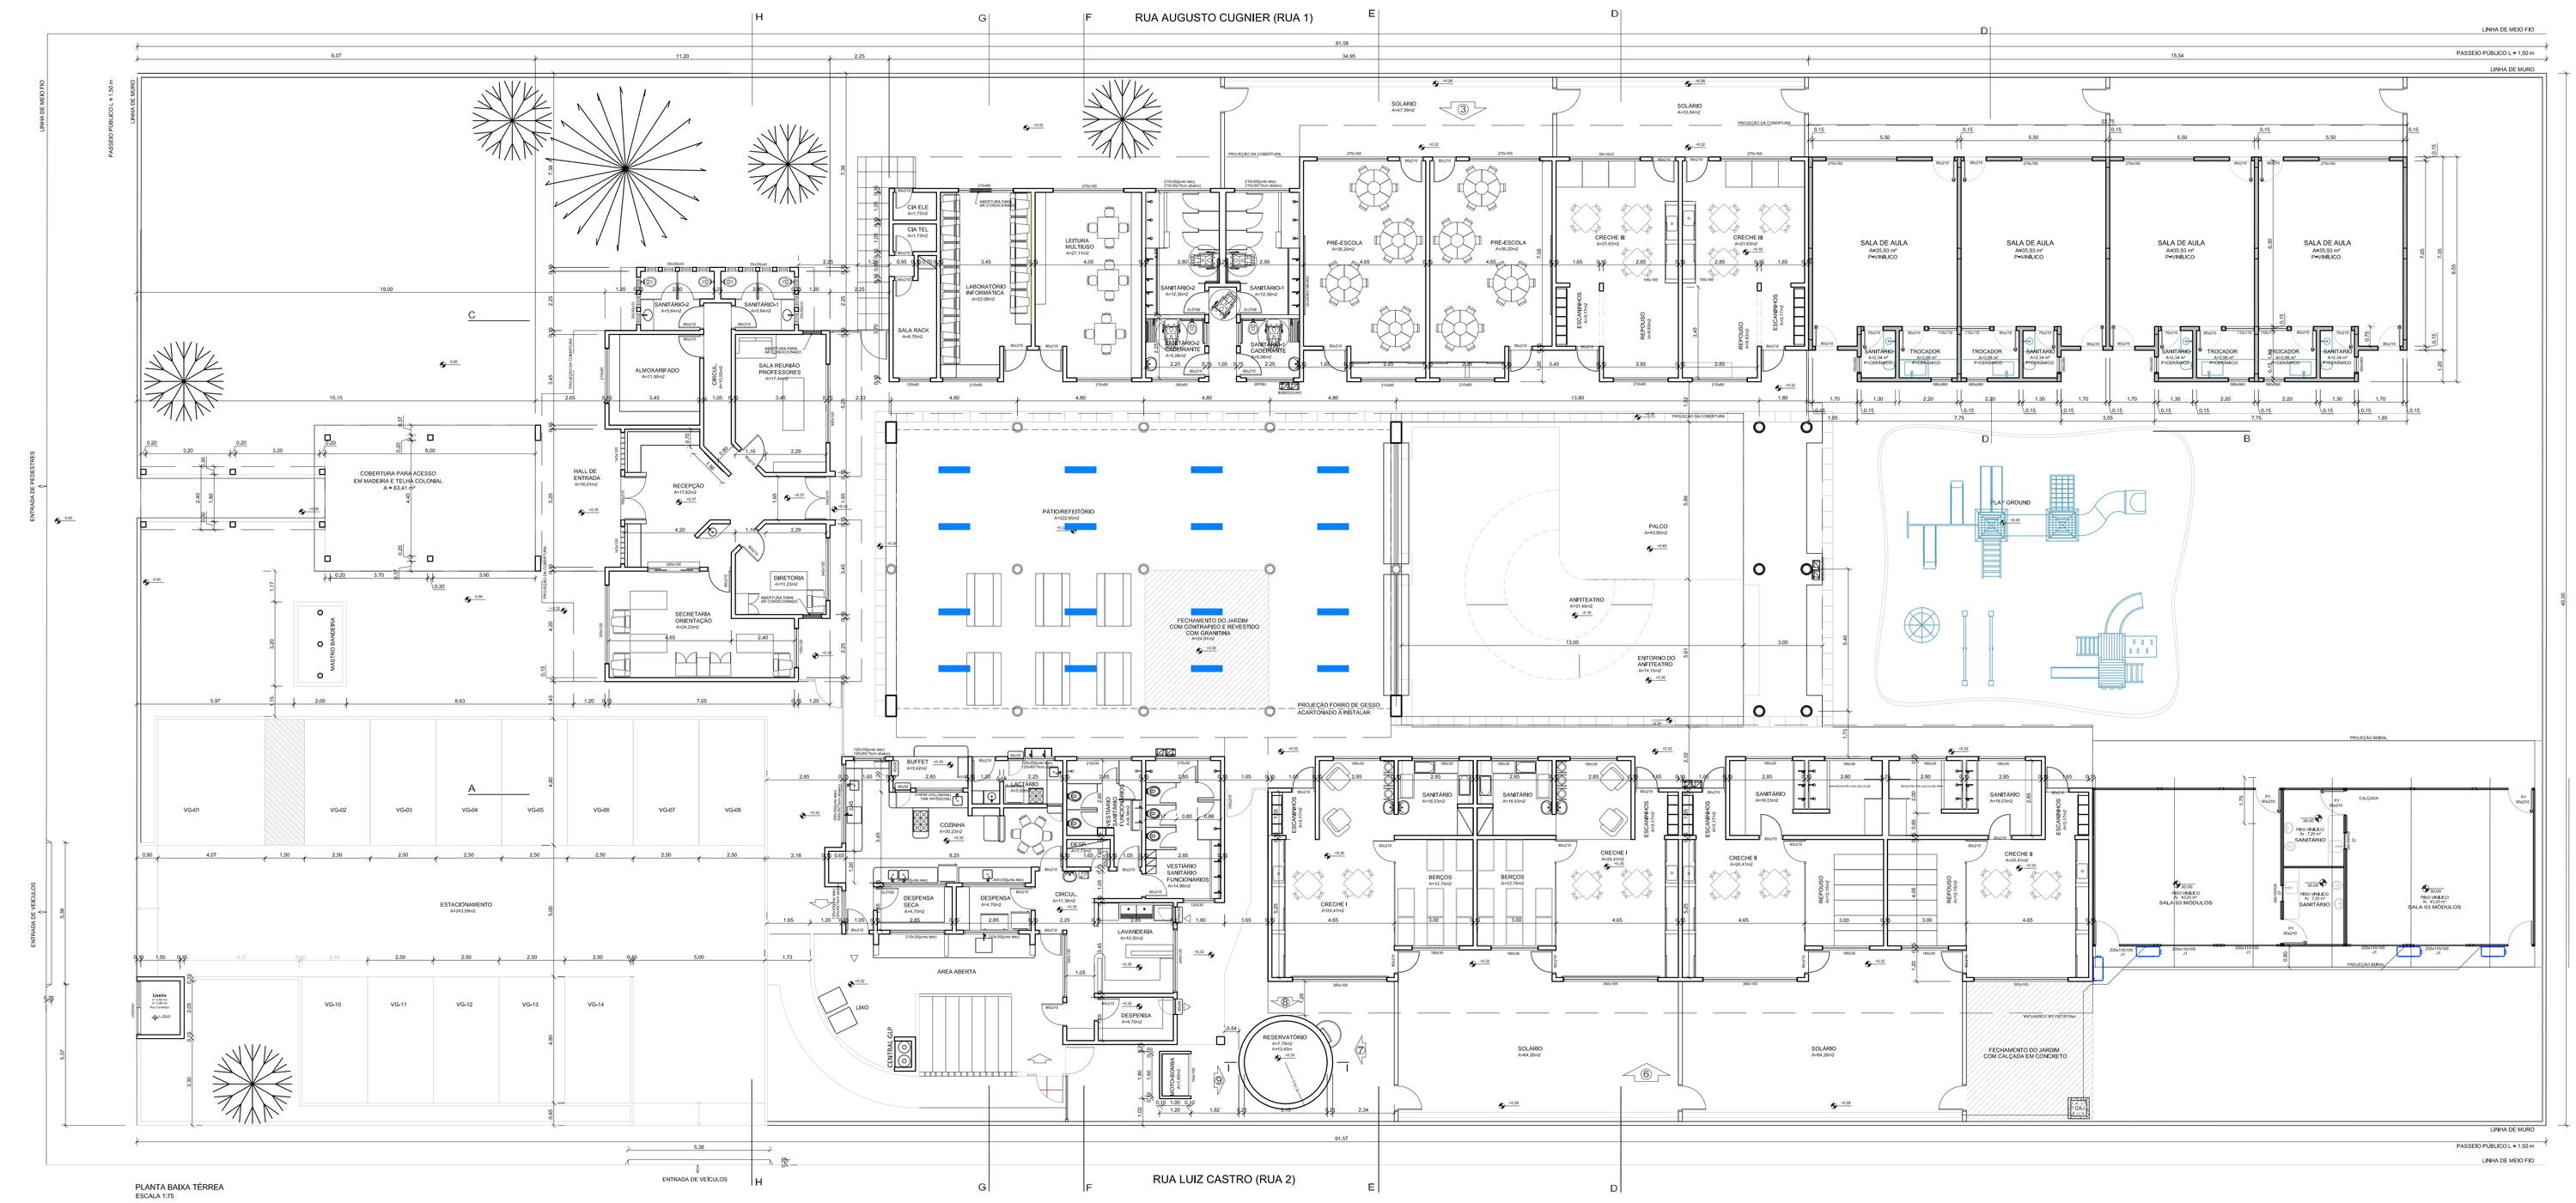
RUA AUGUSTO CUGNIER (RUA 1)
RUA LUIZ CASTRO (RUA 2)
LINHA DE MEIO FIO
PASSEIO PÚBLICO L = 1,50 m
LINHA DE MURO
ENTRADA DE PEDESTRES
ENTRADA DE VEÍCULOS
SOLÁRIO A=47,38m2
SOLÁRIO A=53,84m2
PROJEÇÃO DA COBERTURA
SALA DE AULA A=55,33 m² P=PÚBLICO
PÉ-ESCOLA A=56,20m2
CRECHE III A=51,92m2
CRECHE II A=54,41m2
CRECHE I A=54,41m2
BERÇOS A=52,70m2
SANITÁRIO A=18,32m2
SANITÁRIO A=12,36m2
LEITURA MULTILISO A=37,11m2
LABORATÓRIO INFORMATICO A=22,38m2
SALA RACK A=4,70m2
CM ELE A=1,72m2
CM TEL A=1,71m2
ALMOXARIFADO A=11,34m2
SALA REUNIÃO PROFESSORES A=11,44m2
HALL DE ENTRADA A=48,91m2
RECEPÇÃO A=11,92m2
DIRETORIA A=11,23m2
SECRETARIA ORIENTAÇÃO A=24,23m2
COBERTURA PARA ACESSO EM MADEIRA E TELHA COLONIAL A = 63,41 m²
MASTRO BANDEIRA
PATIO/REFEITORIO A=522,20m2
FECHAMENTO DO JARDIM COM CONTRAFORTE E REVESTIDO COM GRAMINEA P=87,00m
PROJEÇÃO FORRO DE GESSO, AGUARDANDO A INSTALAR
PALCO A=43,65m2
ANFITEATRO A=57,18m2
ENTORNO DO ANFITEATRO A=78,17m2
PLAY GROUND
BURIFET A=16,42m2
COZINHA A=50,22m2
DESPENSA SECA A=4,72m2
DESPENSA A=4,72m2
CIRCUL. A=11,34m2
VESTIÁRIO FUNCIONÁRIOS
LAVANDERIA A=15,84m2
DESPENSA A=6,75m2
ÁREA ABERTA
LIXO
CENTRAL GÁS
RESERVATÓRIO A=13,40m2
CASA DE BOMBAS A=4,20m2
SOLÁRIO A=464,26m2
SOLÁRIO A=64,26m2
FECHAMENTO DO JARDIM COM CALÇADA EM CONCRETO
ESTACIONAMENTO A=243,56m2
VG-01
VG-02
VG-03
VG-04
VG-05
VG-06
VG-07
VG-08
VG-10
VG-11
VG-12
VG-13
VG-14
Lixeira A = 1,00 m² h = 1,00 m
PROJEÇÃO BRISE
CALÇADA
PRÉ-MOLDO H. 2,20 m² SANITÁRIO
PRÉ-MOLDO H. 2,20 m² SALA 03 MÓDULOS
PRÉ-MOLDO H. 2,20 m² SALA03 MÓDULOS
PD MAIOR
PD MENOR
PD MAIOR
PD MENOR
PD MAIOR
PD MENOR