


PLANTA BAIXA DE LOCALIZAÇÃO

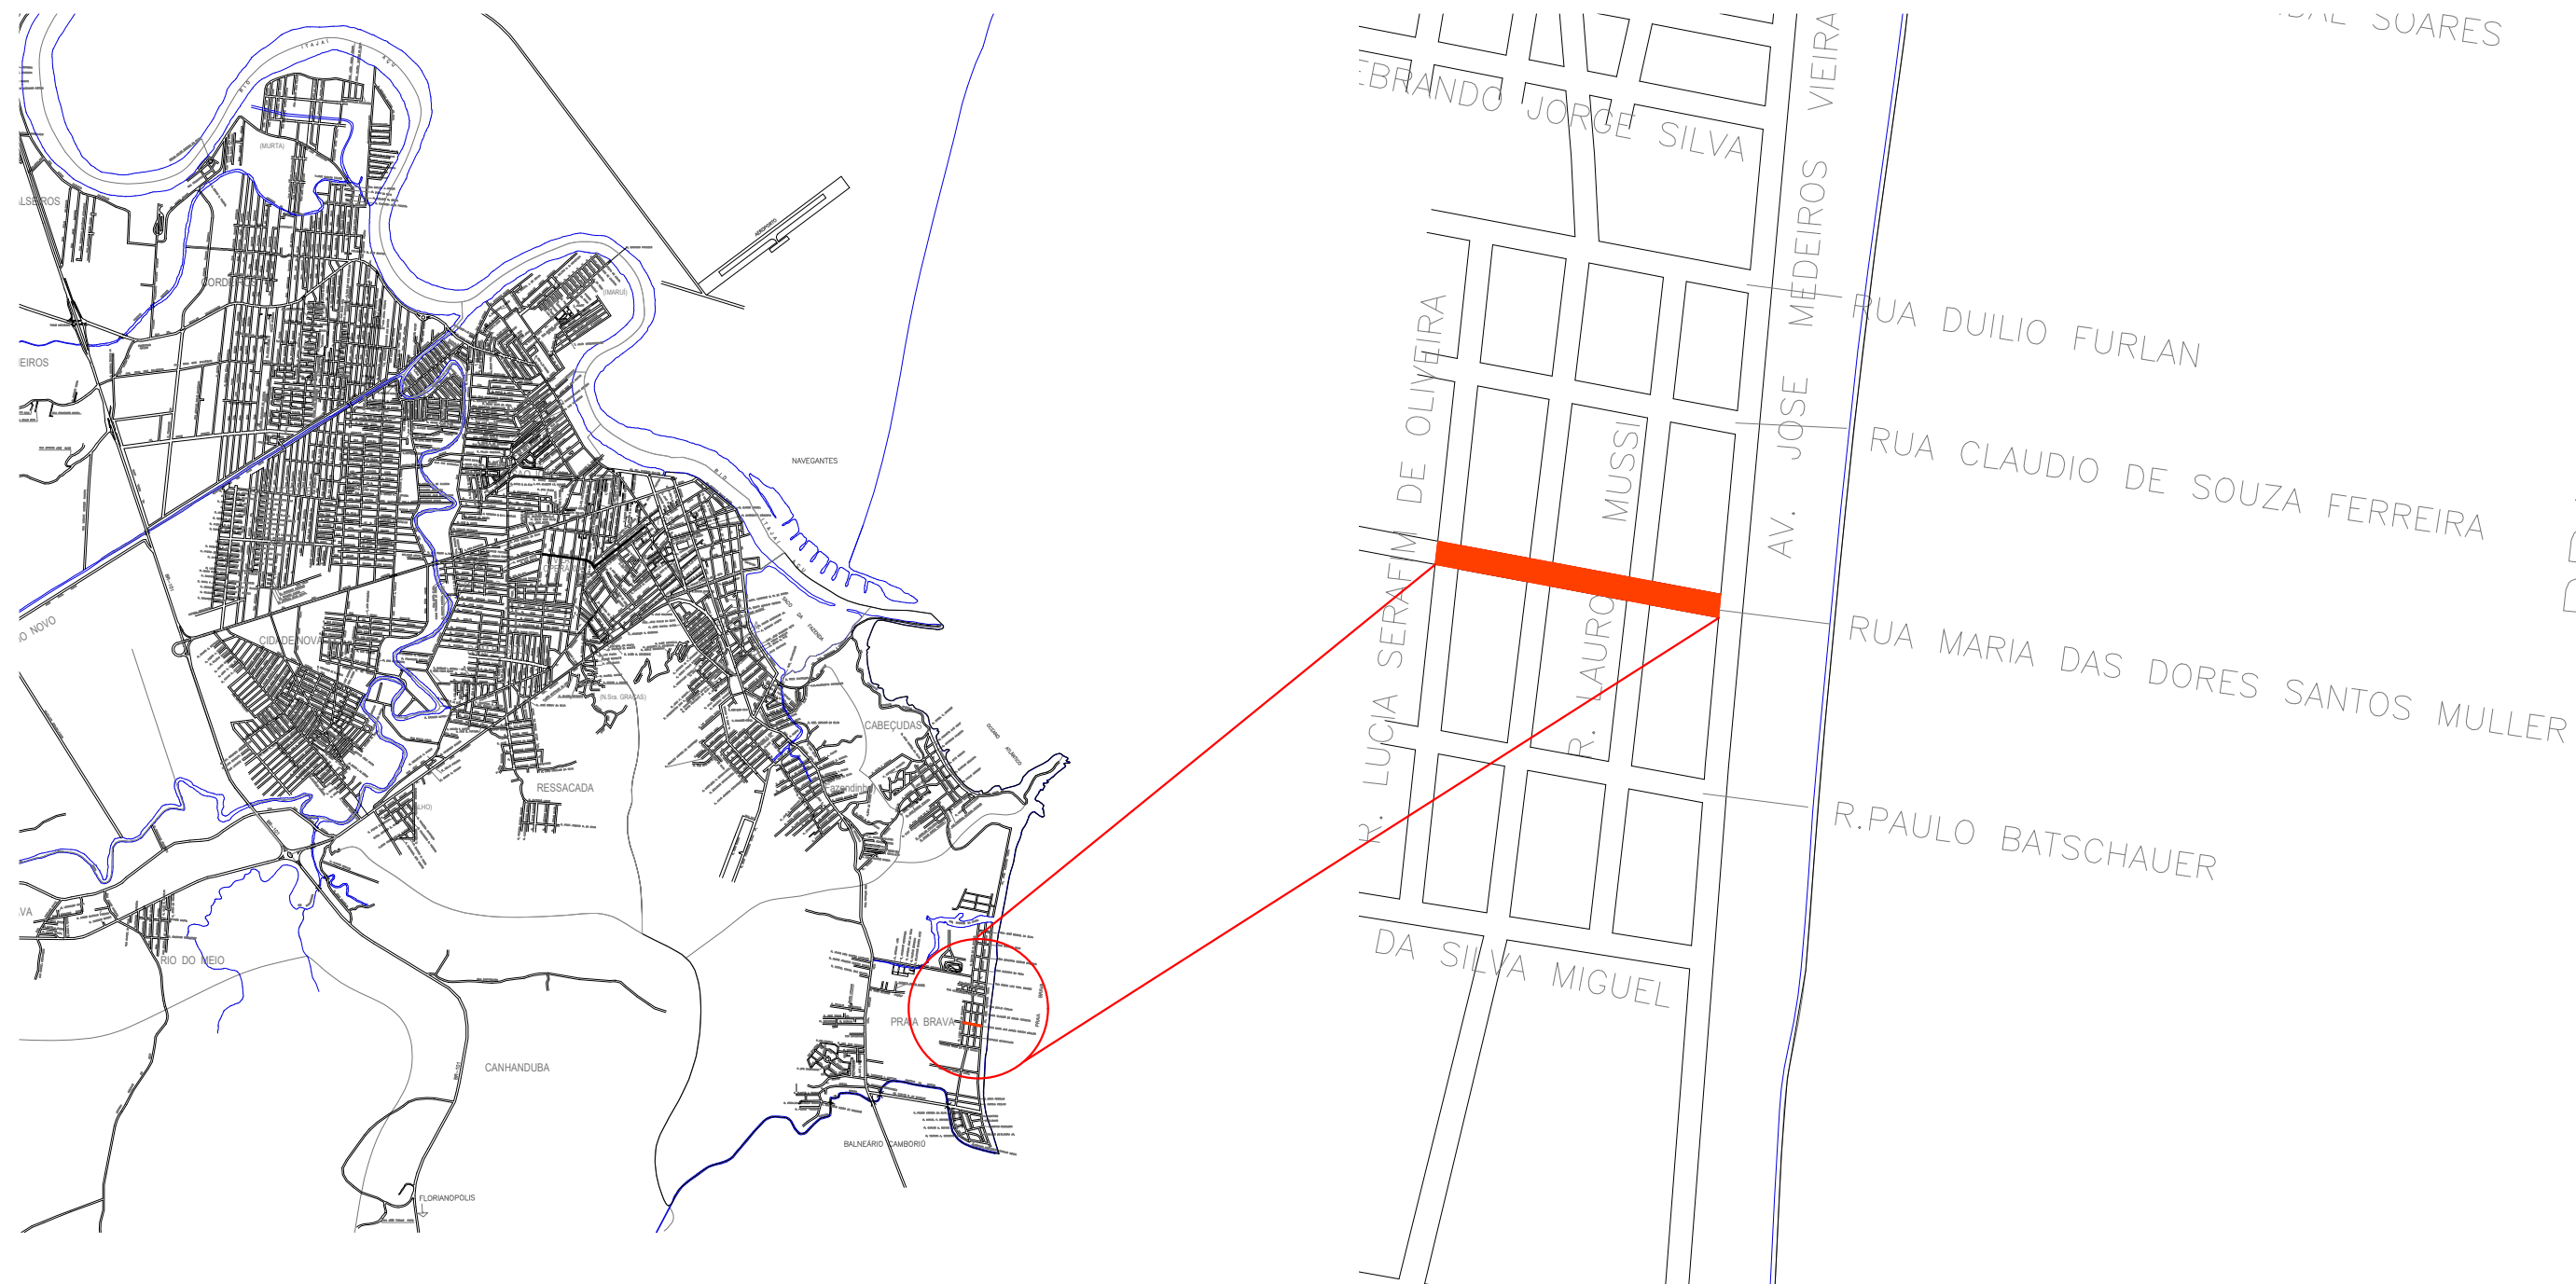

PREFEITURA MUNICIPAL DE ITAJAÍ
SECRETARIA DE OBRAS E SERVIÇOS MUNICIPAIS

PROJETO		OBRA	
PROJETO DE DRENAGEM PLUVIAL		RUA MARIA DAS DORES S. MULLER	
REFERÊNCIA	LOCALIZAÇÃO	DATA	ESCALA
		AGOSTO/2019	SEM
LOCALIZAÇÃO	RUA MARIA DAS DORES SANTOS MULLER – PRAIA BRAVA	DESENHO	FOLHA
		SEOSEM	
ELABORAÇÃO	DEPARTAMENTO DE ENGENHARIA DA SECRETARIA DE OBRAS	FORMATO	01/01
		A3	