
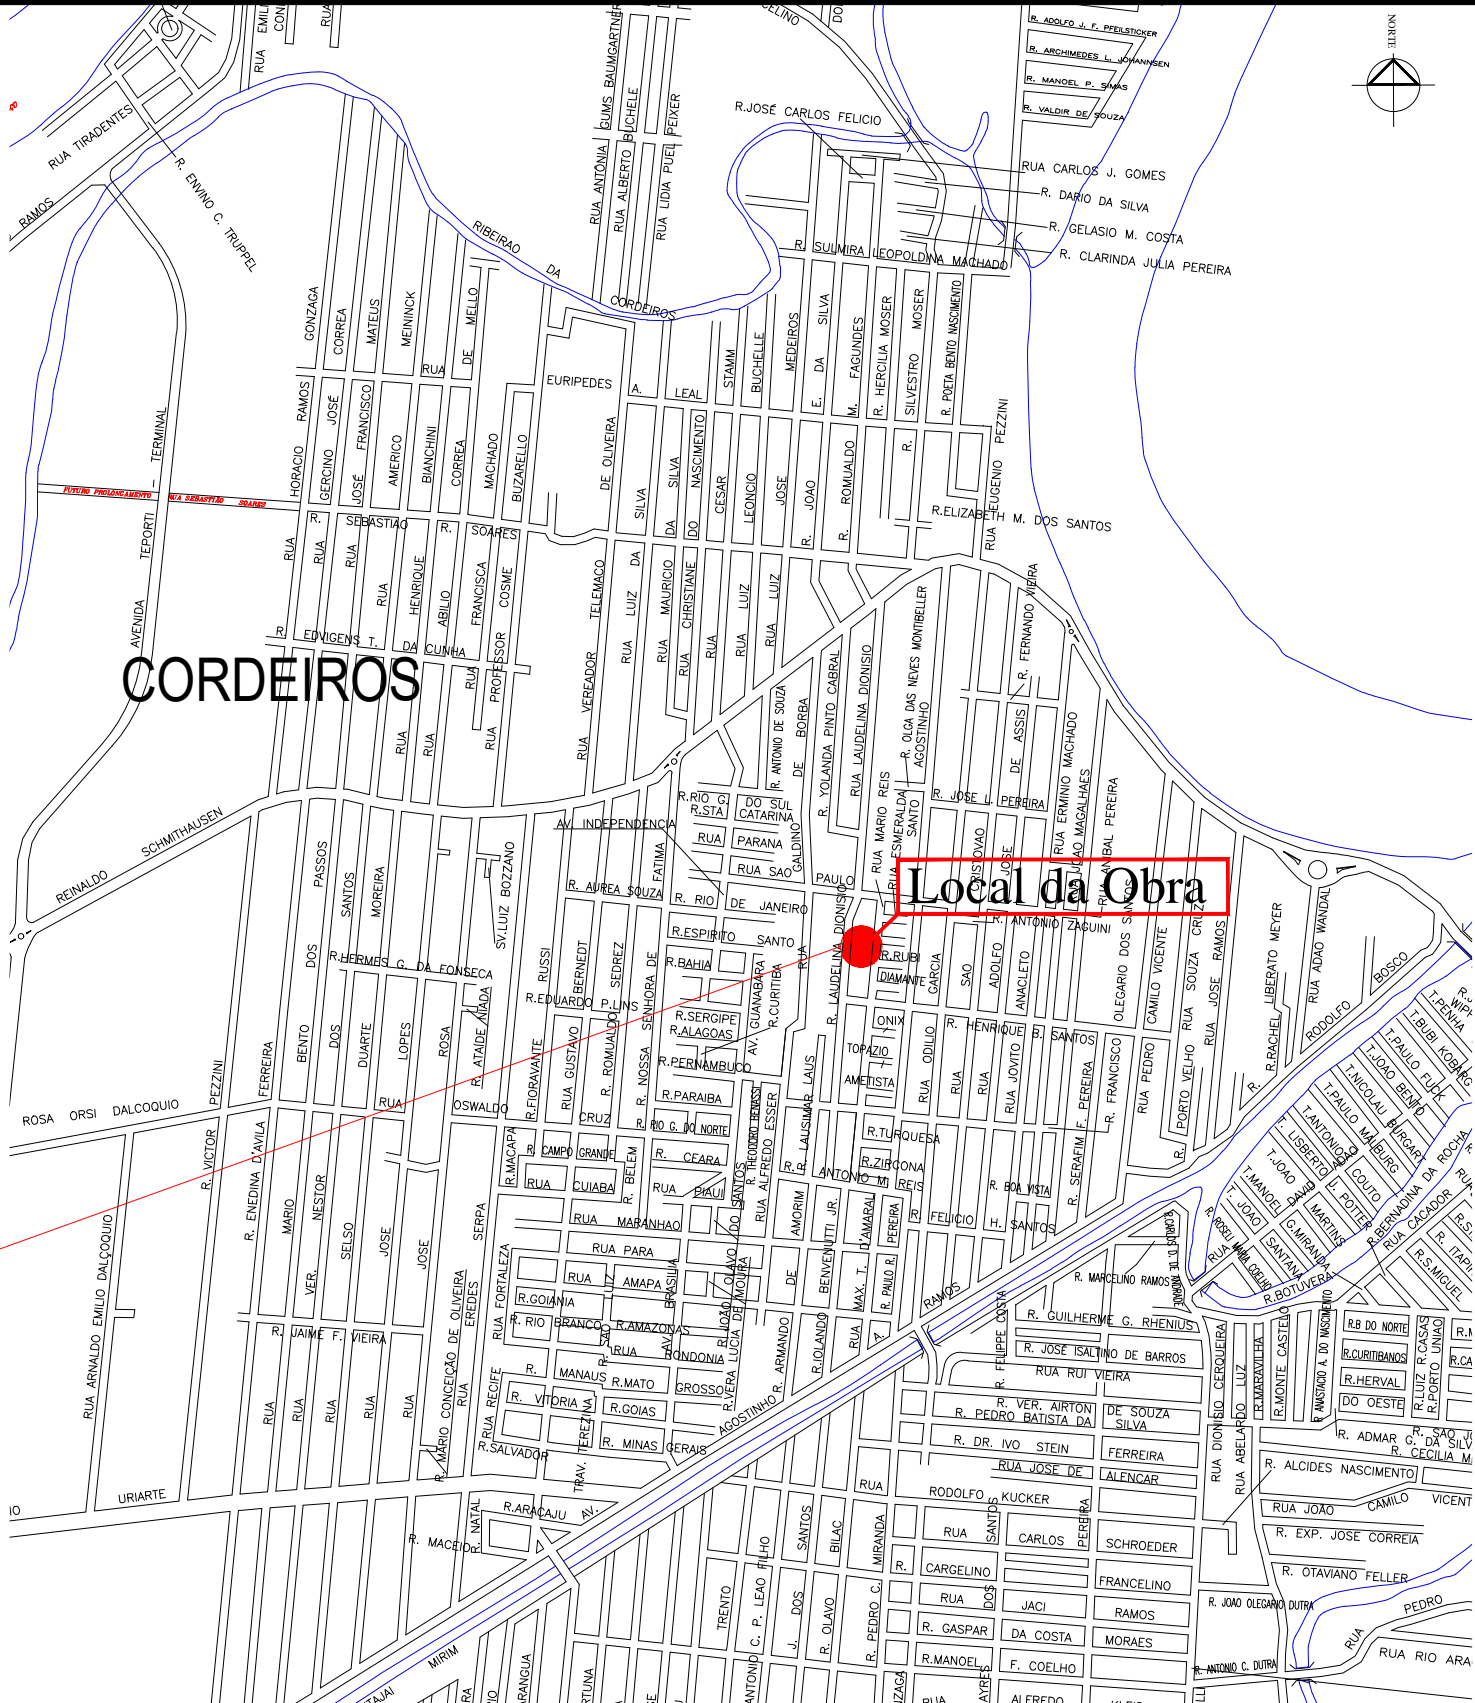
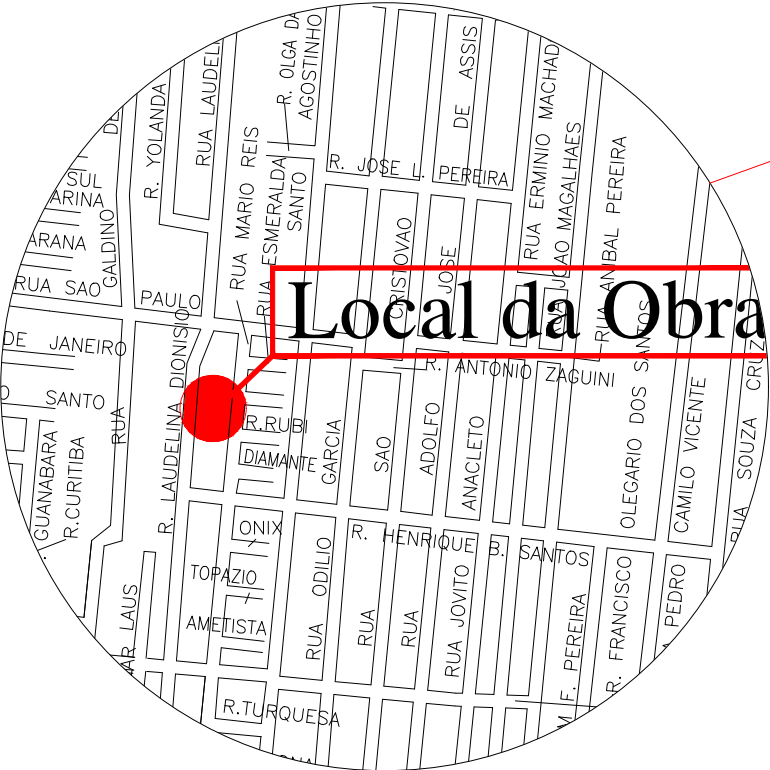


PLANTA DE LOCALIZAÇÃO

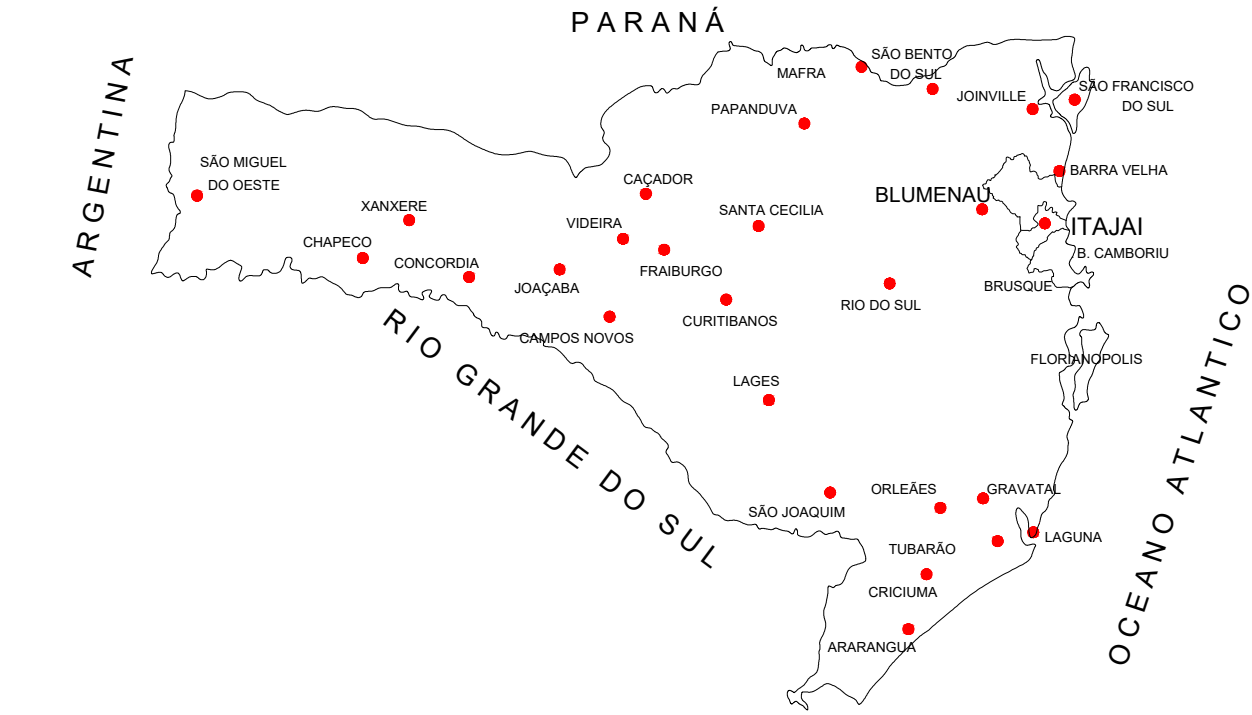

<div><div>SECRETARIA MUNICIPAL DE OBRAS</div></div>			
PROJETO	Revitalização Praça Expedicionário Pedro Manoel Rescaroli		
REFERÊNCIA	Localização		
LOCALIZAÇÃO	Praça Expedicionário Pedro Manoel Rescaroli, Cordeiros - Itajaí, SC		ESCALA SEM
ELABORAÇÃO	DEPARTAMENTO DE ENGENHARIA DA SECRETARIA DE OBRAS		FORMATO A3
DESENHO	SEOSEM	DATA: AGOSTO/2019	FOLHA 01/10