

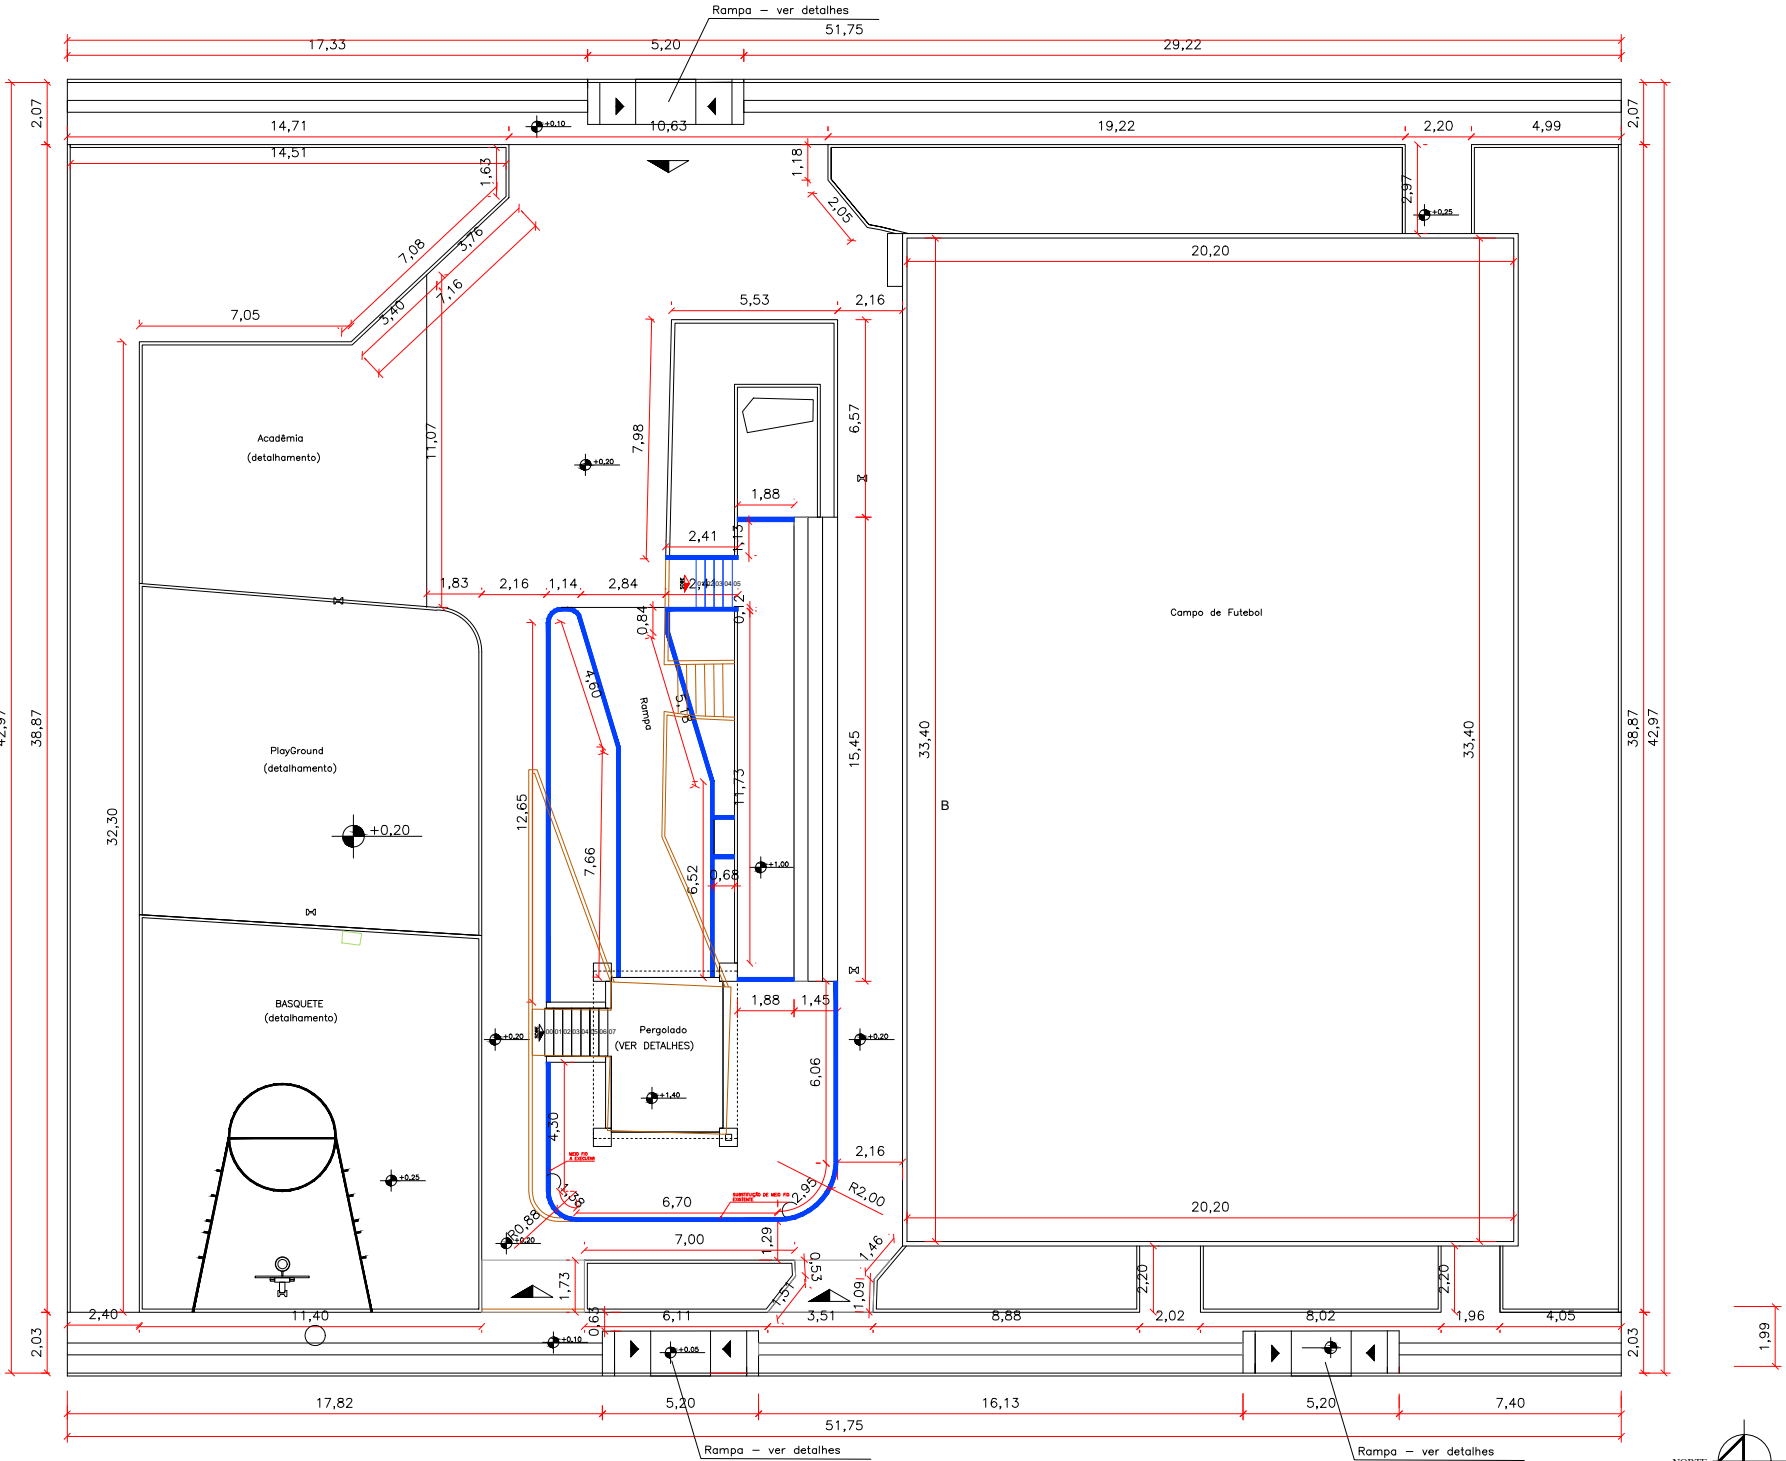
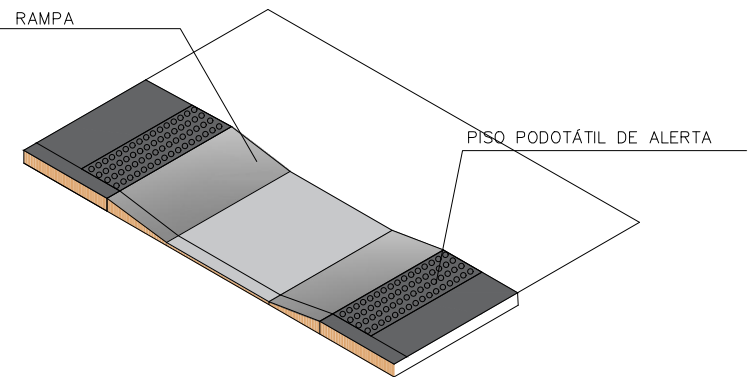


RUA MÁRIO REIS

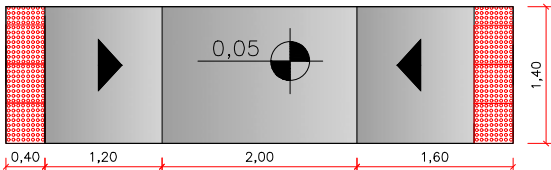


RUA LAUDELINA DIONÍSIO

DETALHAMENTO: Rampa de Acesso no Passeio  
Sem Escala

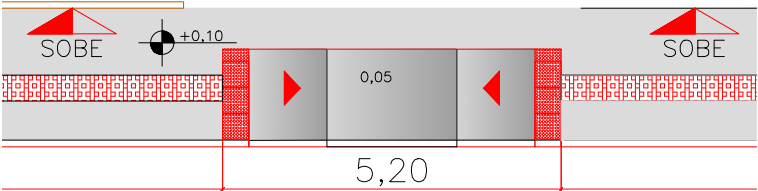


DETALHAMENTO: Sinalização Tátil - Passeio  
Sem Escala

Sinalização tátil direcional:

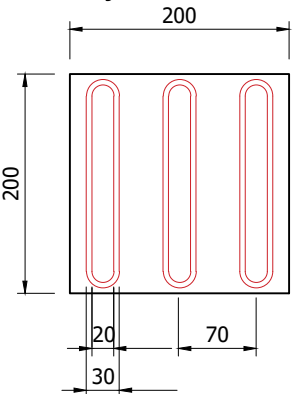

Sinalização tátil de alerta:

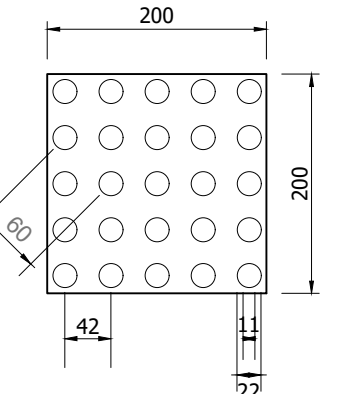

\*Dimensões conforme a NBR-9050 - Acessibilidade a edificações, mobiliário, espaços e equipamentos urbanos.  
\*Forma utilizada no projeto de 20 x 20 cm. Cor amarela.  
\*Dimensões em milímetros.



SECRETARIA MUNICIPAL DE  
**OBRAS**

PROJETO	Revitalização Praça Expedicionário Pedro Manoel Rescaroli		
REFERÊNCIA	Cotas Terreno; Detalhamento Passeio		
LOCALIZAÇÃO	Praça Expedicionário Pedro Manoel Rescaroli- Cordeiros, Itajaí, SC.		ESCALA
ELABORAÇÃO	DEPARTAMENTO DE ENGENHARIA DA SECRETARIA DE OBRAS		Indicada
DESENHO	SEOSEM		FORMATO
DATA:		AGOSTO/2019	
		FOLHA	
		03/10	