


Detalhamento : Cotas Meio Fio

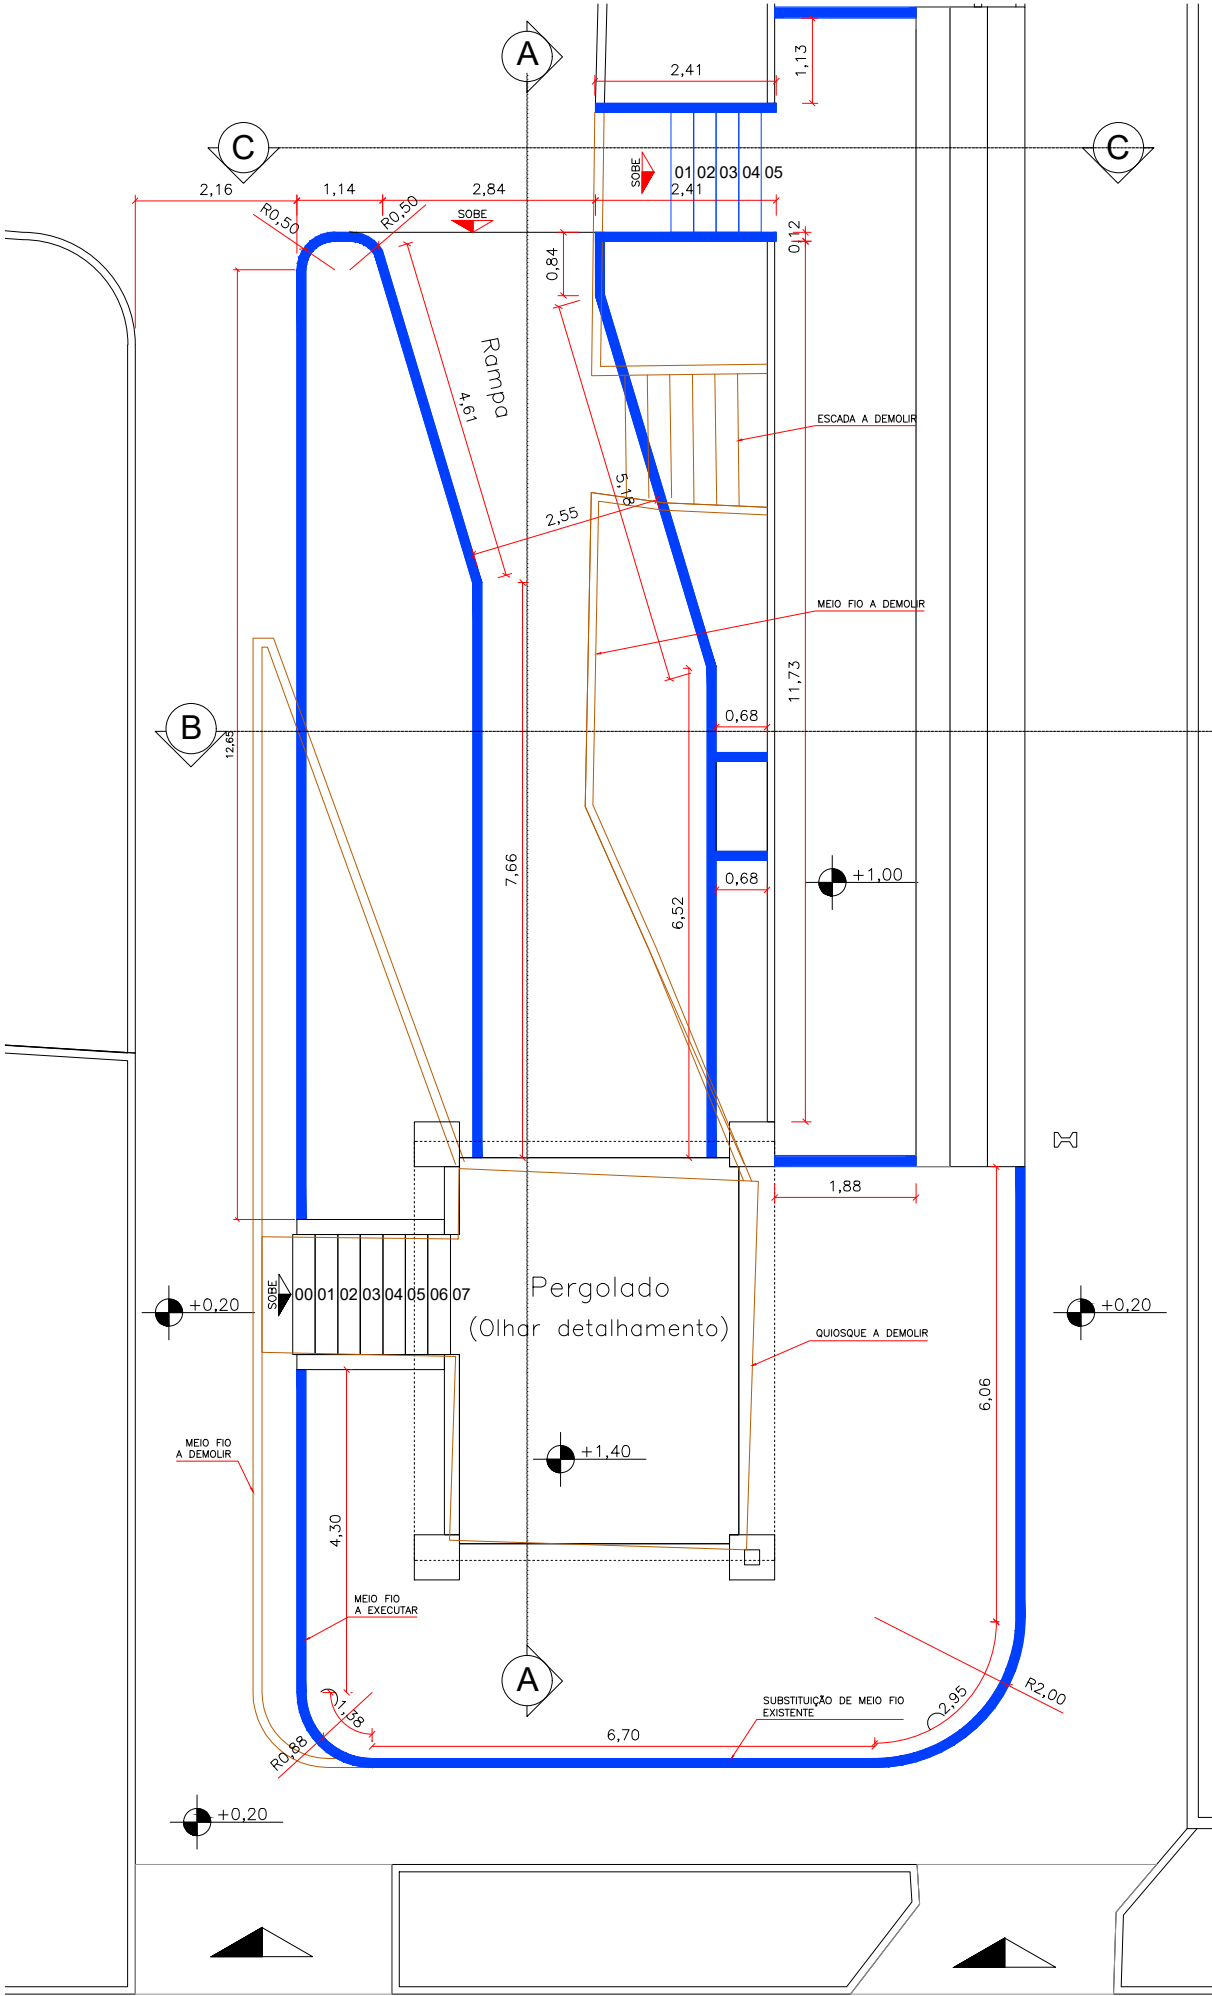



LEGENDA:  
■ MEIO FIO Á DEMOLIR  
■ MEIO FIO PROJETADO



Planta Baixa

Detalhamento : Mobiliário Urbano -  
Banco de Concreto

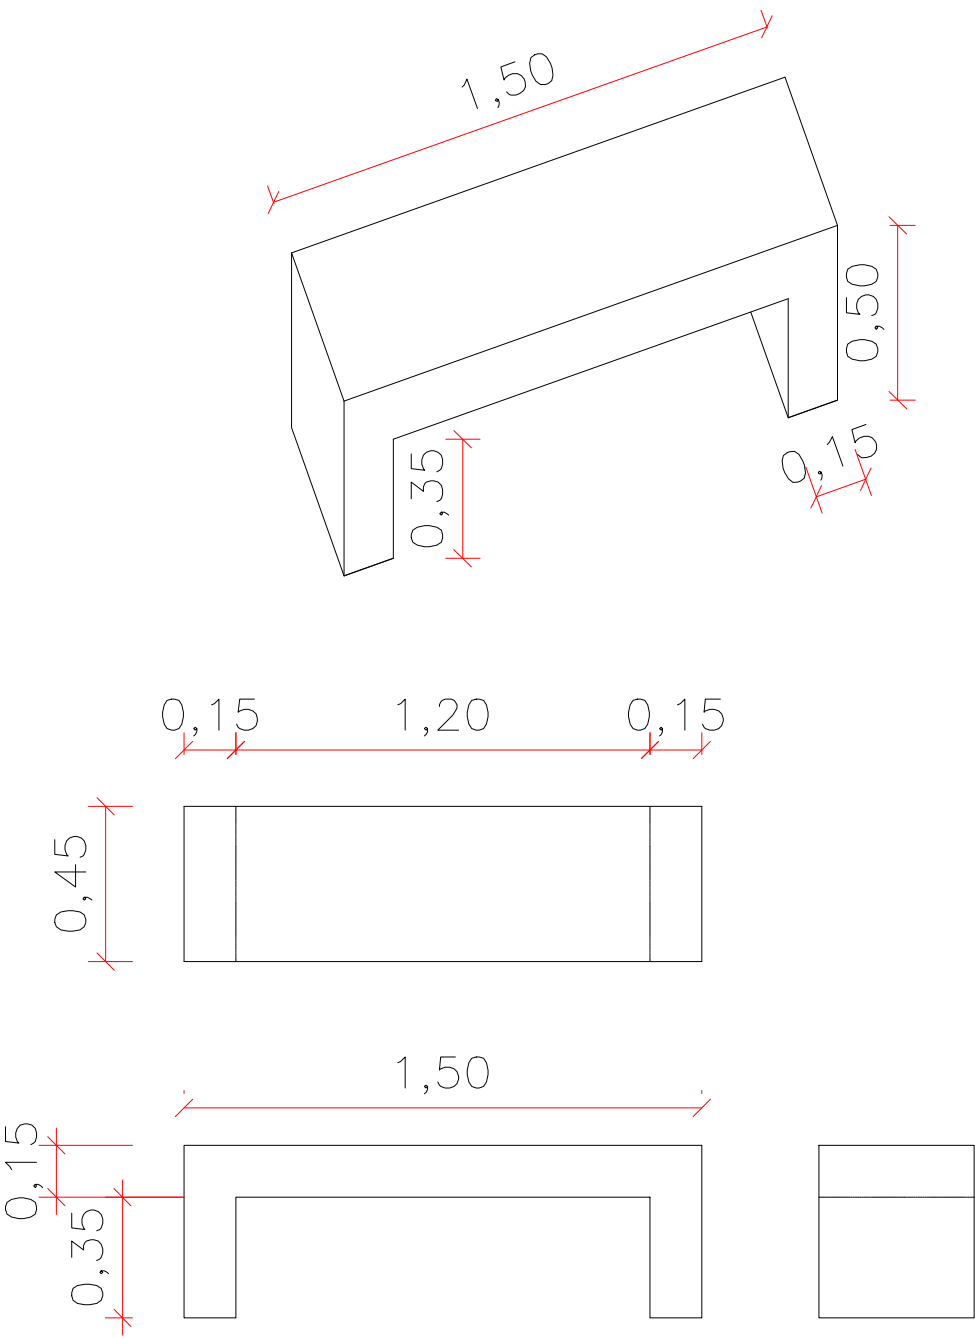

 SECRETARIA MUNICIPAL DE <b>OBRAS</b>			
PROJETO Revitalização Praça Expedicionário Pedro Manoel Rescaroli			
REFERÊNCIA Detalhamento			
LOCALIZAÇÃO Praça Expedicionário Pedro Manoel Rescaroli- Cordeiros, Itajaí, SC.			ESCALA SEM
ELABORAÇÃO DEPARTAMENTO DE ENGENHARIA DA SECRETARIA DE OBRAS			FORMATO <b>A3</b>
DESENHO SEOSEM		DATA: AGOSTO/2019	FOLHA <b>04/10</b>