
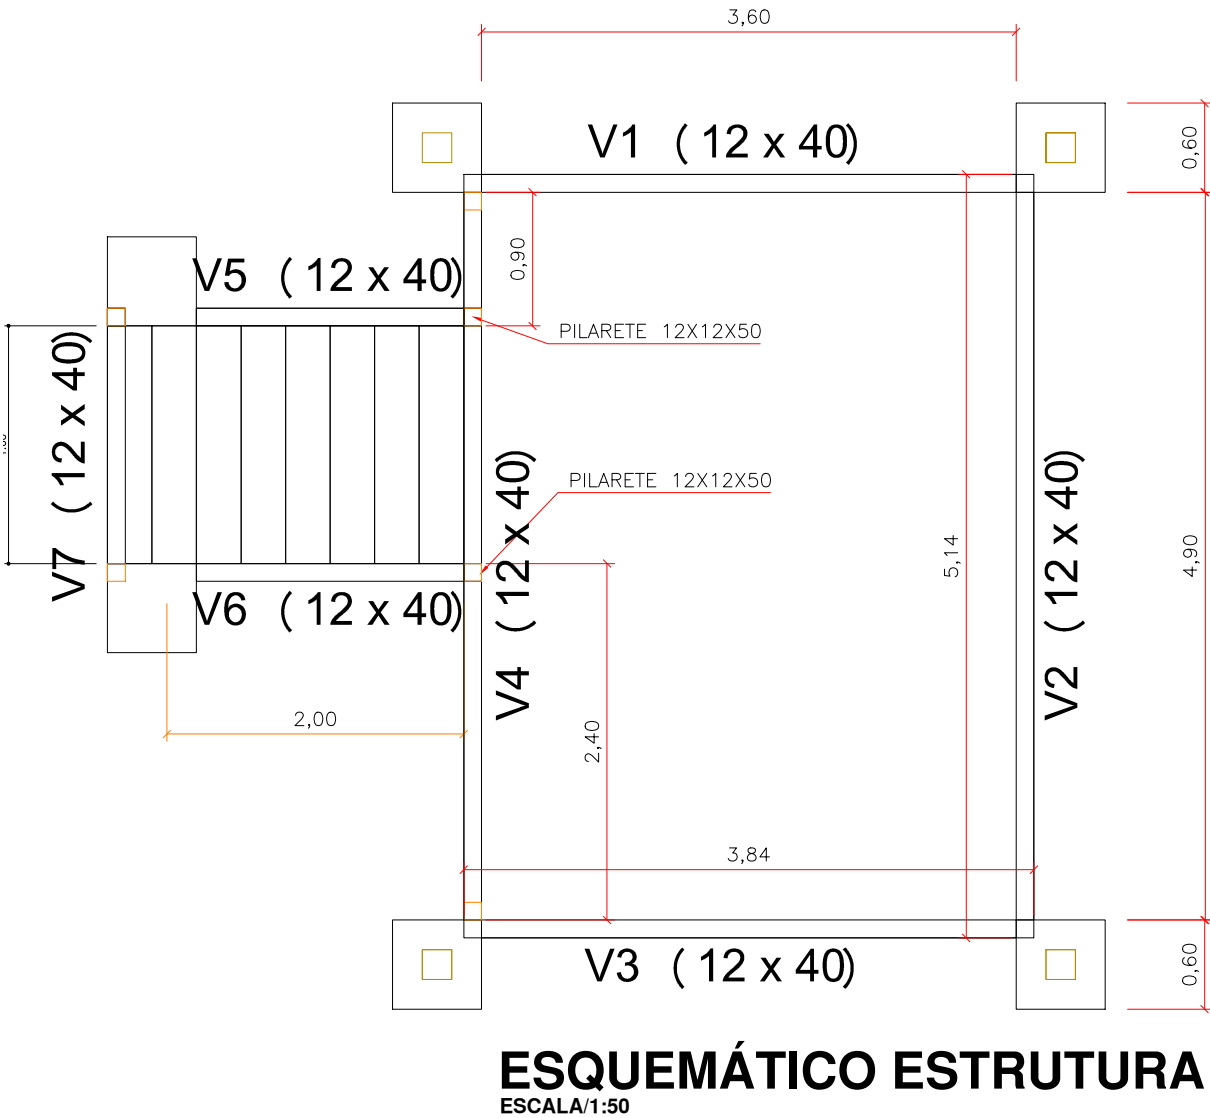
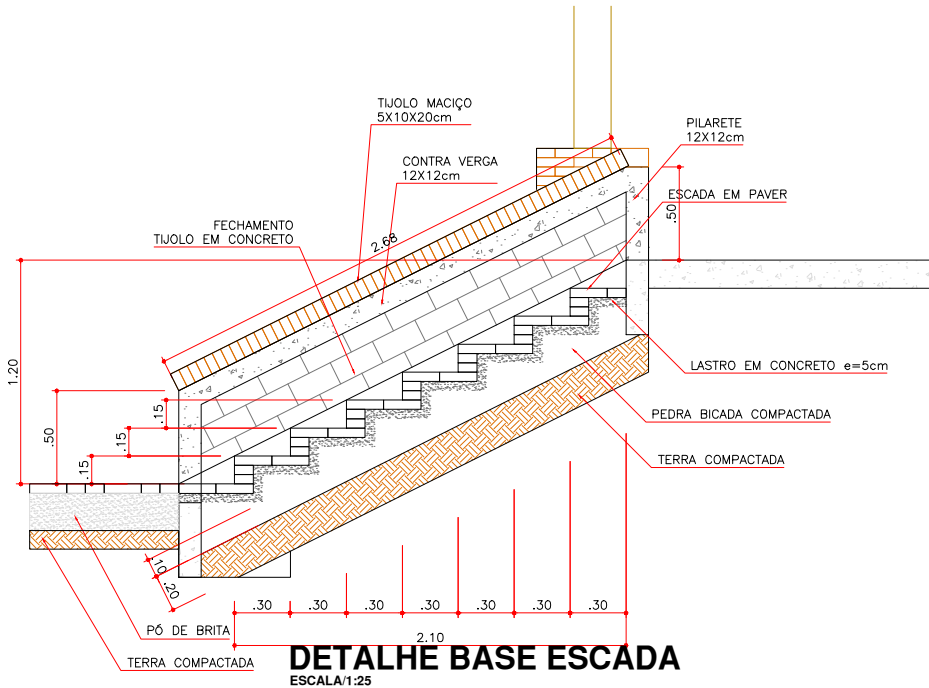


Detalhamento : Pergolado

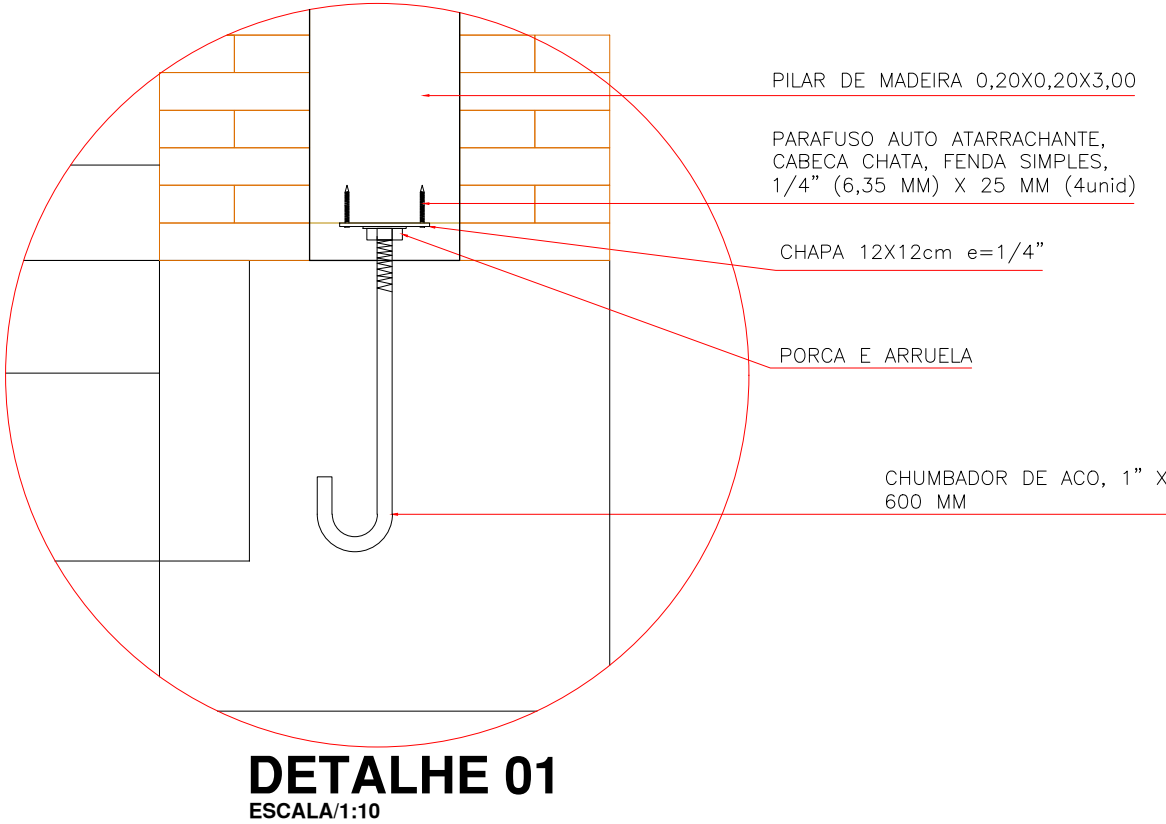

<div><div></div><div>SECRETARIA MUNICIPAL DE OBRAS</div></div>			
PROJETO Revitalização Praça Expedicionário Pedro Manoel Rescaroli			
REFERÊNCIA Detalhamento Pergolado			
LOCALIZAÇÃO Praça Expedicionário Pedro Manoel Rescaroli- Cordeiros, Itajaí, SC.		ESCALA 1/500	
ELABORAÇÃO DEPARTAMENTO DE ENGENHARIA DA SECRETARIA DE OBRAS		FORMATO A3	
DESENHO SEOSEM		DATA: AGOSTO/2019	FOLHA 08/10