


Detalhamento : Alambrado

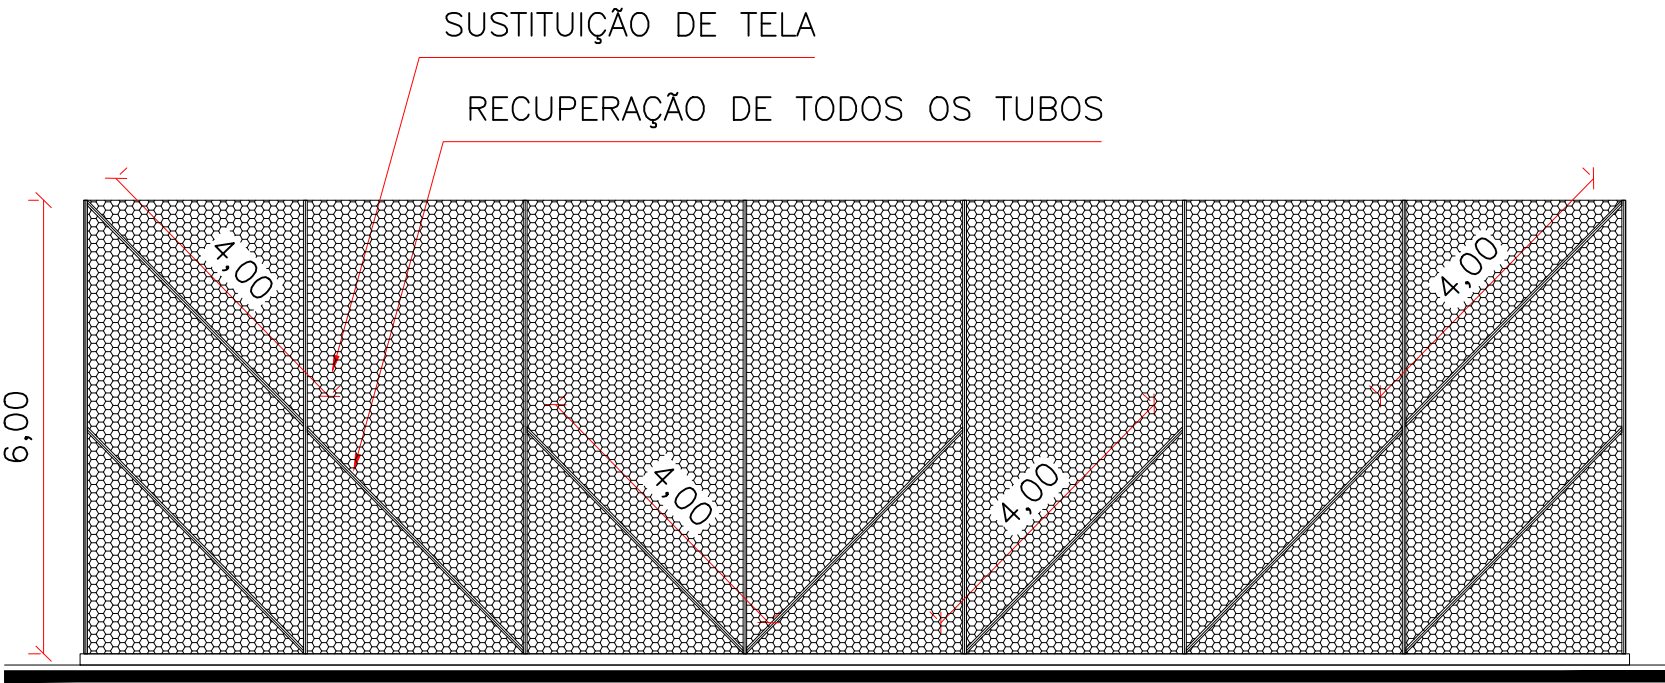

VISTA FUNDOS


ESCALA/1:100



VISTA LATERAIS

ESCALA/1:100

- SERVIÇOS A SEREM EXECUTADOS NO ALAMBRADO
- 1 - RETIRADA DE ALAMBRADO DE TELA GALVANIZADA
  - 2 - RASPAGEM DE PINTURA ANTIGA - REMOÇÃO PINTURA/FERRUGEM EXISTENTES
  - 3 - APLICAÇÃO DE FUNDO ANTICORROSIVO A BASE DE OXIDO DE FERRO (ZARCAO), DUAS DEMAOS
  - 4 - PINTURA COM TINTA PROTETORA ACABAMENTO GRAFITE ESMALTE SOBRE SUPERFÍCIE METÁLICA 2 DEMAOS
  - 5 - FORNECIMENTO E INSTALAÇÃO DE TELA DE ARAME GALV. REVESTIDA EM PVC.
  - 6 - PORTÃO COM TELA DE ARAME GALV. REVESTIDA EM PVC.

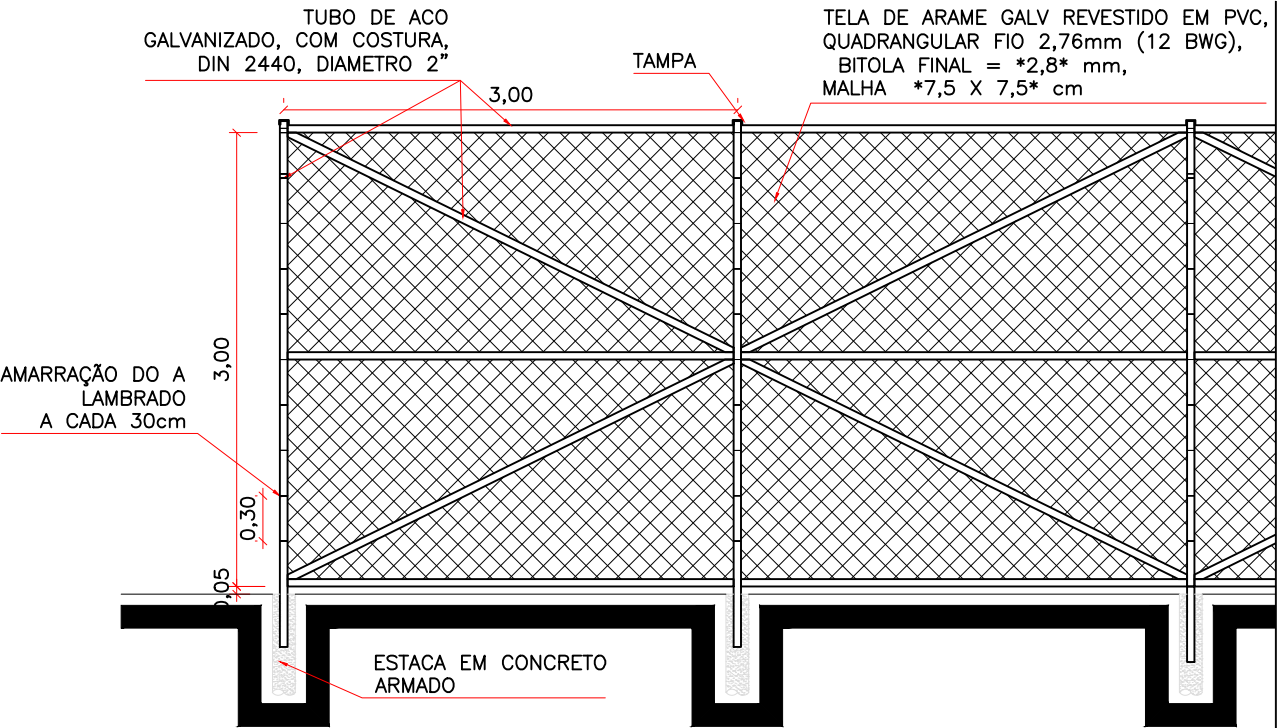

ALAMBRADO BASQUETE

ESCALA/1:50

PRANCHA SUBSTITUÍDA

SECRETARIA MUNICIPAL DE OBRAS

			
PROJETO Revitalização Praça Expedicionário Pedro Manoel Rescaroli			
REFERÊNCIA Detalhamento alambrado			
LOCALIZAÇÃO Praça Expedicionário Pedro Manoel Rescaroli- Cordeiros, Itajaí, SC.		ESCALA SEM	
ELABORAÇÃO DEPARTAMENTO DE ENGENHARIA DA SECRETARIA DE OBRAS		FORMATO A3	
DESENHO SEOSEM		DATA: AGOSTO/2019	
		FOLHA 09/10	