




REDE DE VÔLEI  
escala 1:50

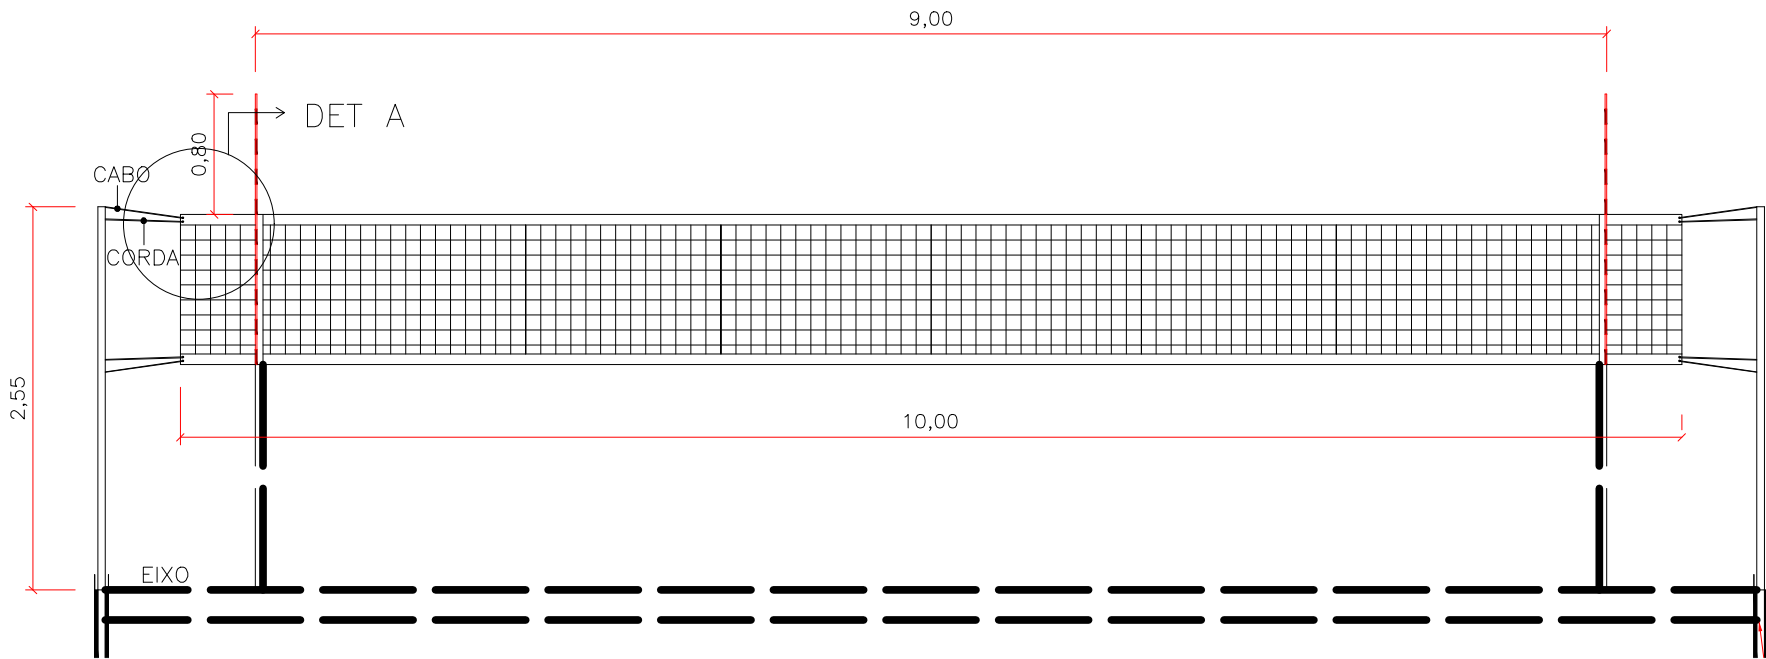


TRAVE DE FUTSAL  
escala 1:50

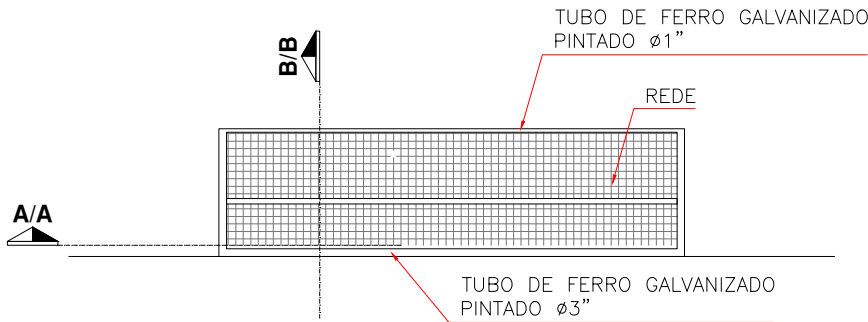


CORTE A/A

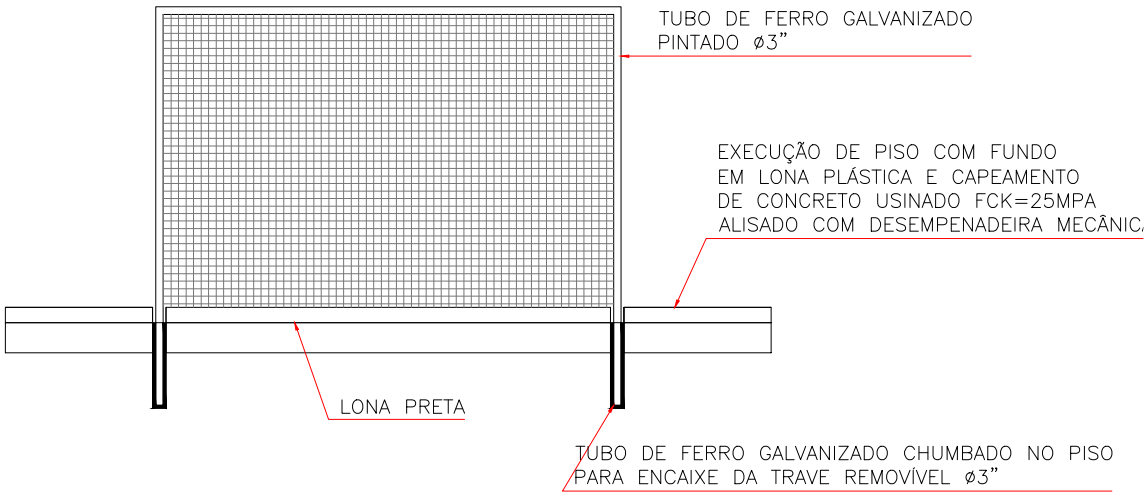

DETALHE  
escala 1:10

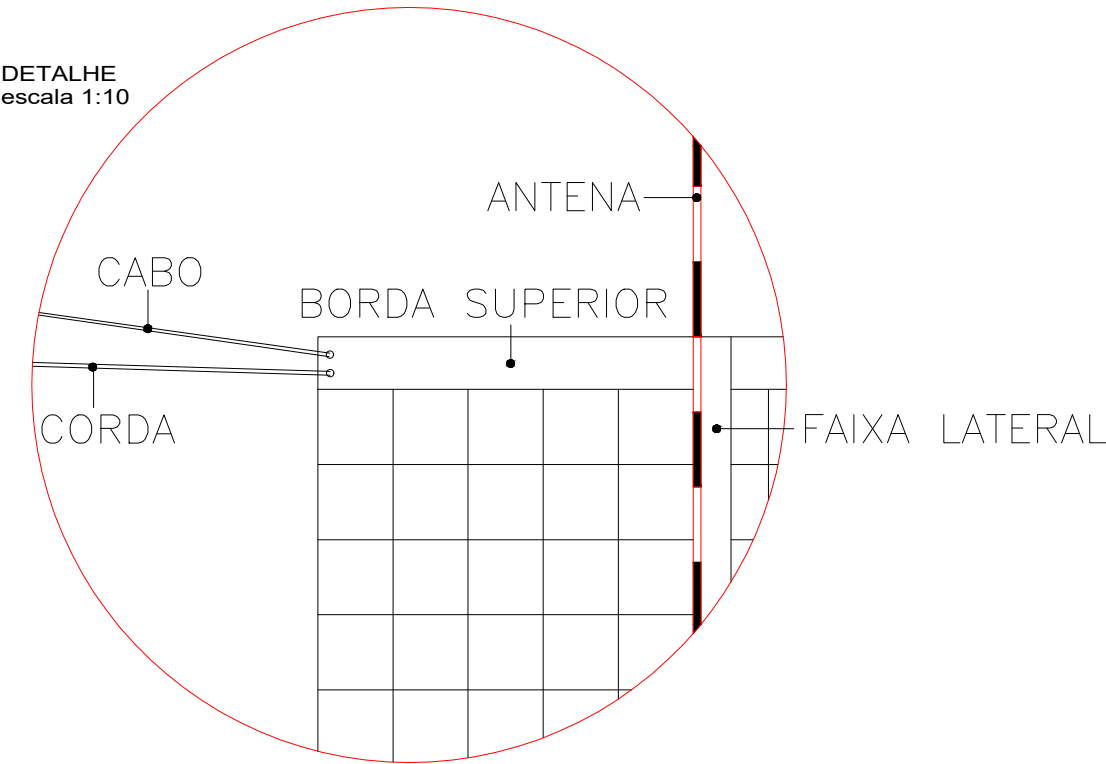

CORTE B/B

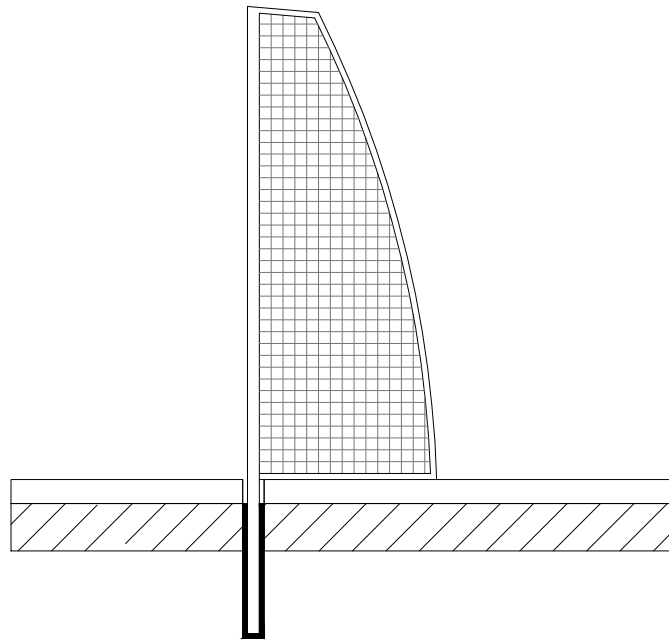

SECRETARIA MUNICIPAL DE  
**OBRAS**

PROJETO REVITALIZAÇÃO DA PRAÇA VEREADOR JOSÉ RODRIGUES DE ARAÚJO			
REFERÊNCIA DETALHES VOLEI E FUTSAL			
LOCALIZAÇÃO PRAÇA VEREADOR JOSÉ RODRIGUES DE ARAÚJO - BAMBUZAL - ITAJAÍ	ESCALA SEM		
ELABORAÇÃO DEPARTAMENTO DE ENGENHARIA DA SECRETARIA DE OBRAS	FORMATO A3		
DESENHO SEOSEM	DATA: AGOSTO/2019	FOLHA 10/14	