

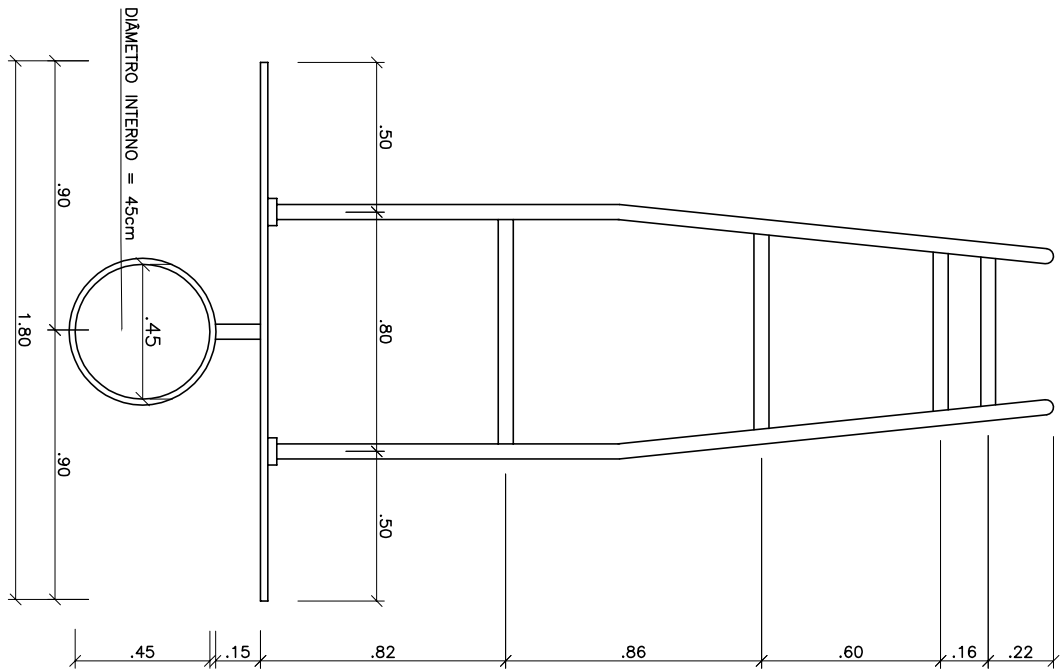
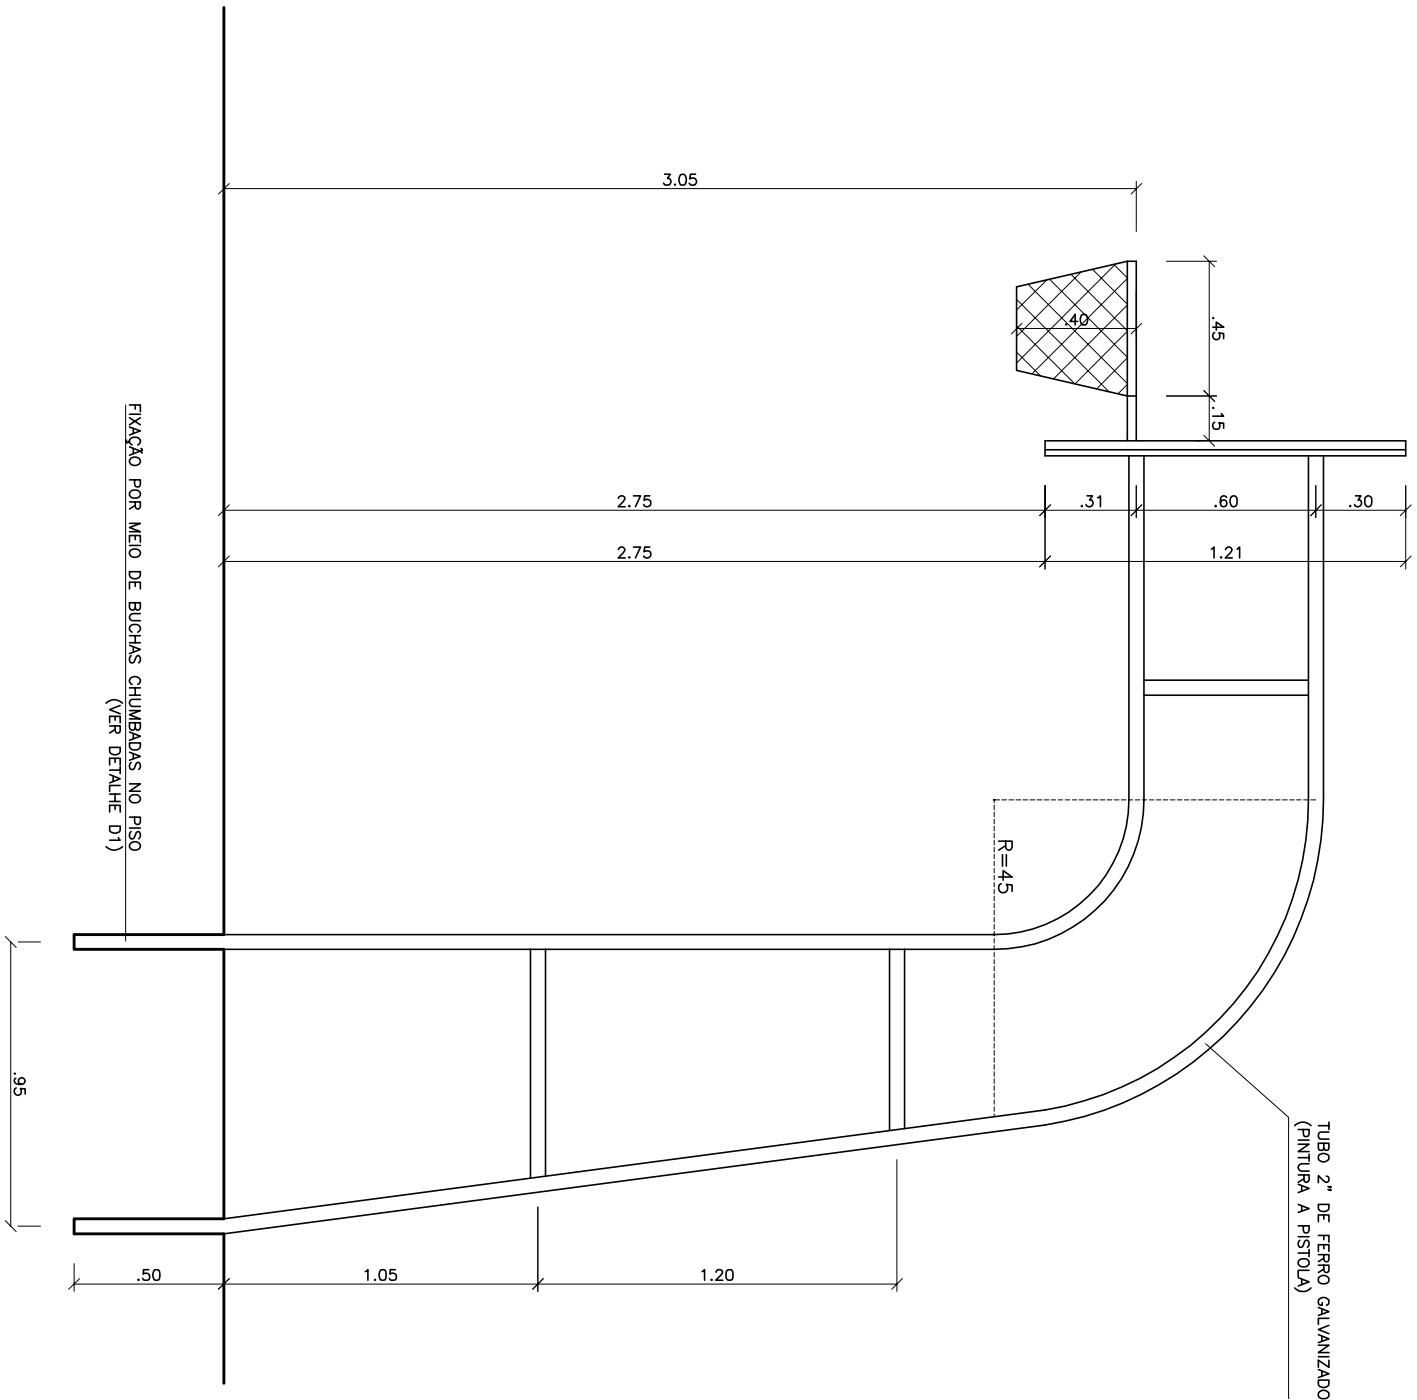
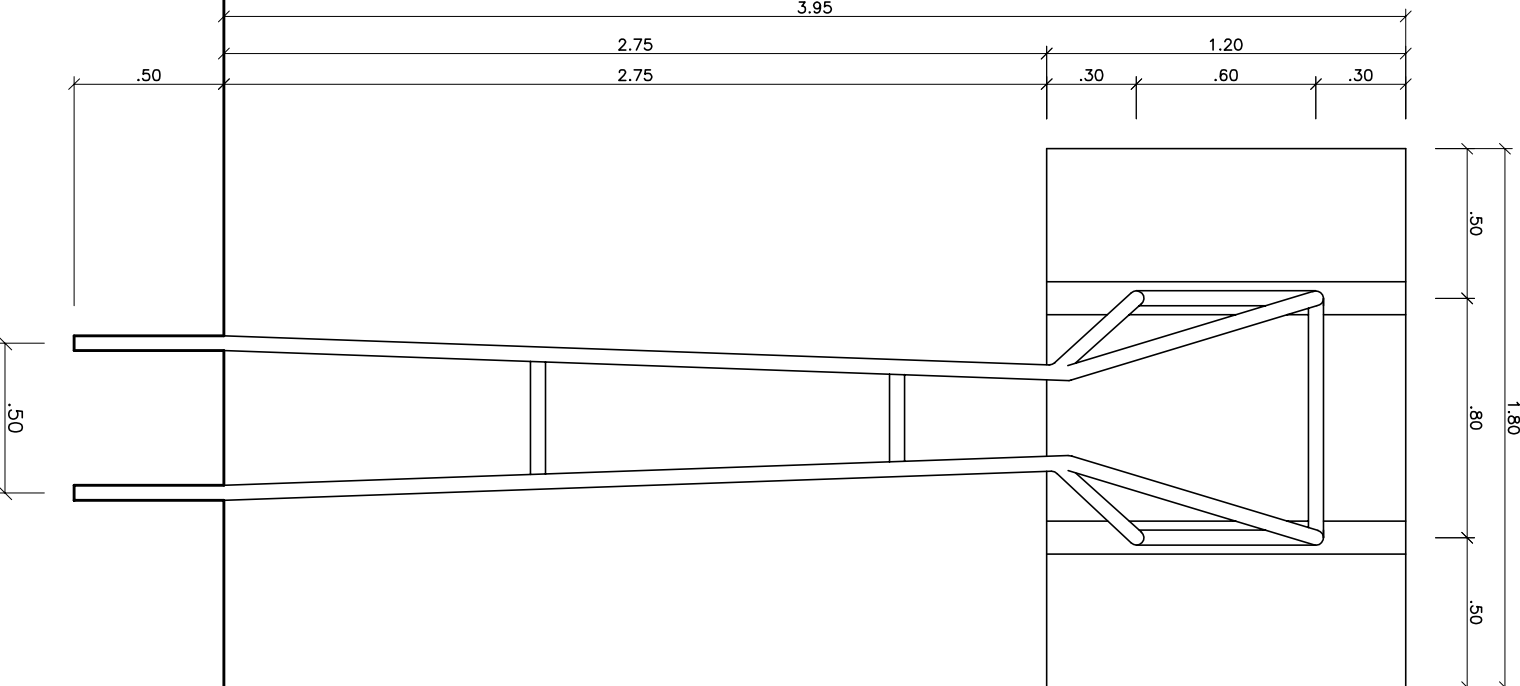
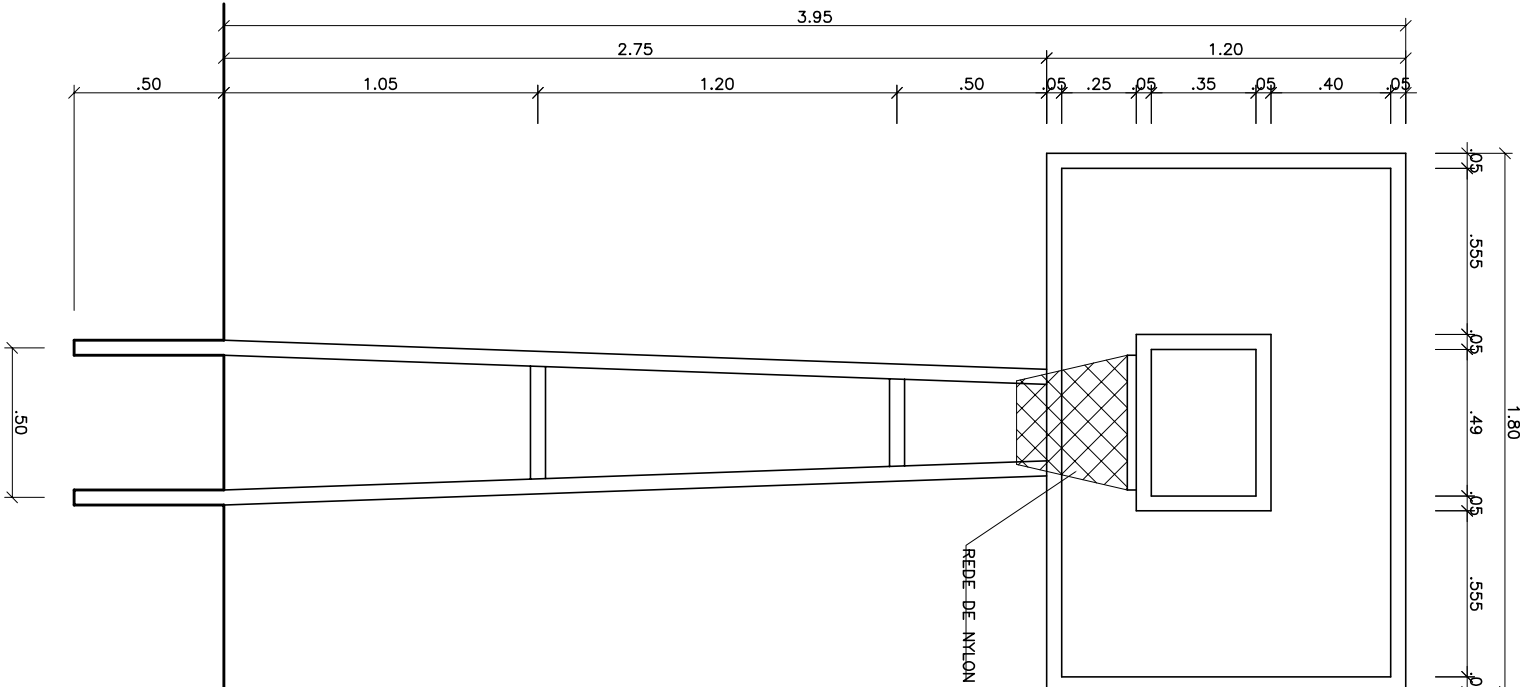
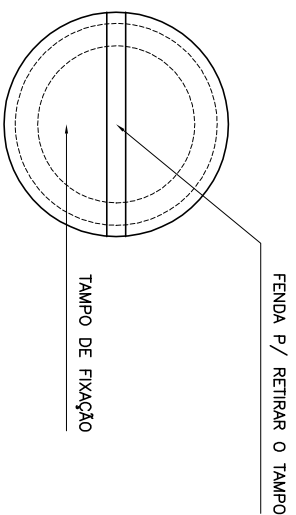
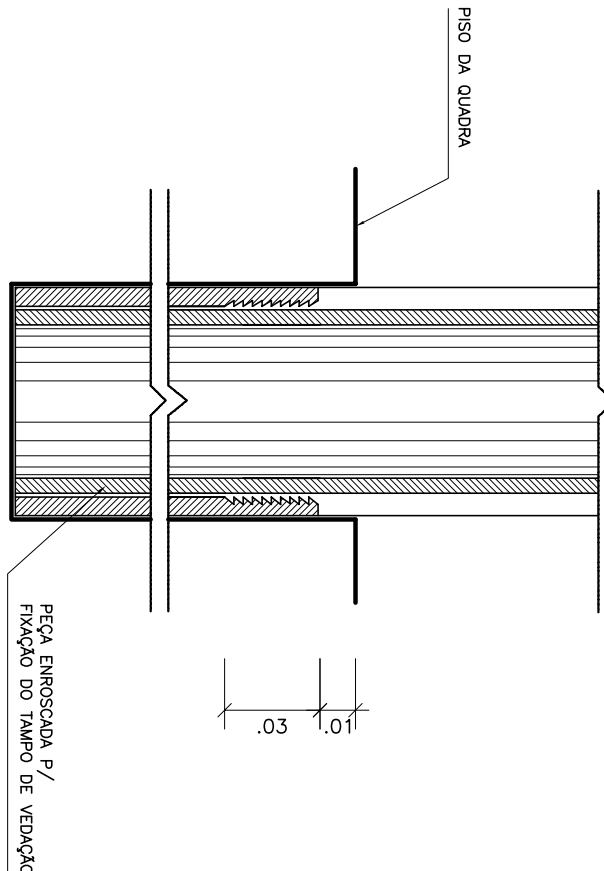
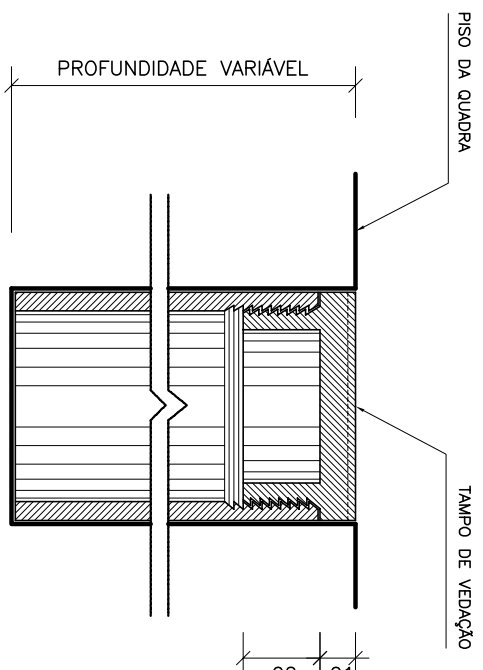
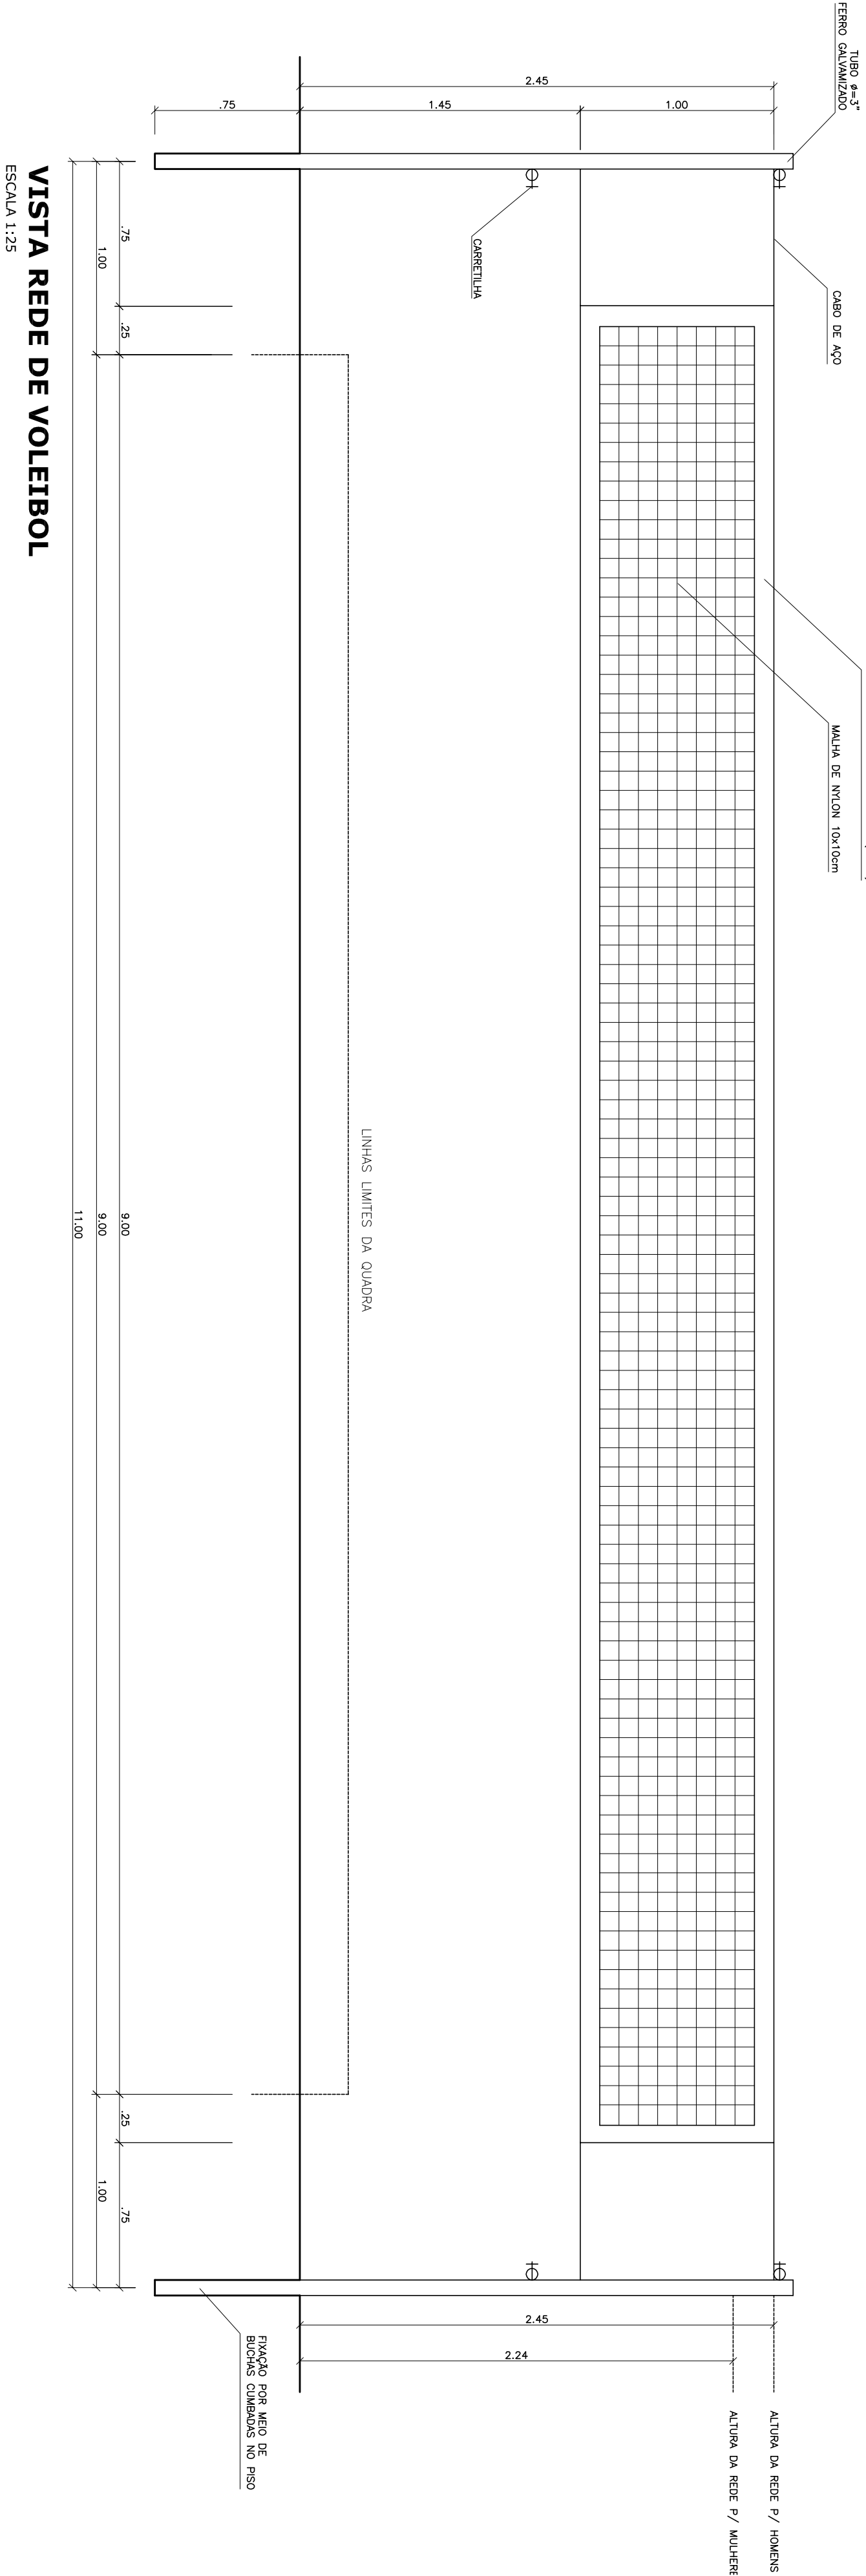
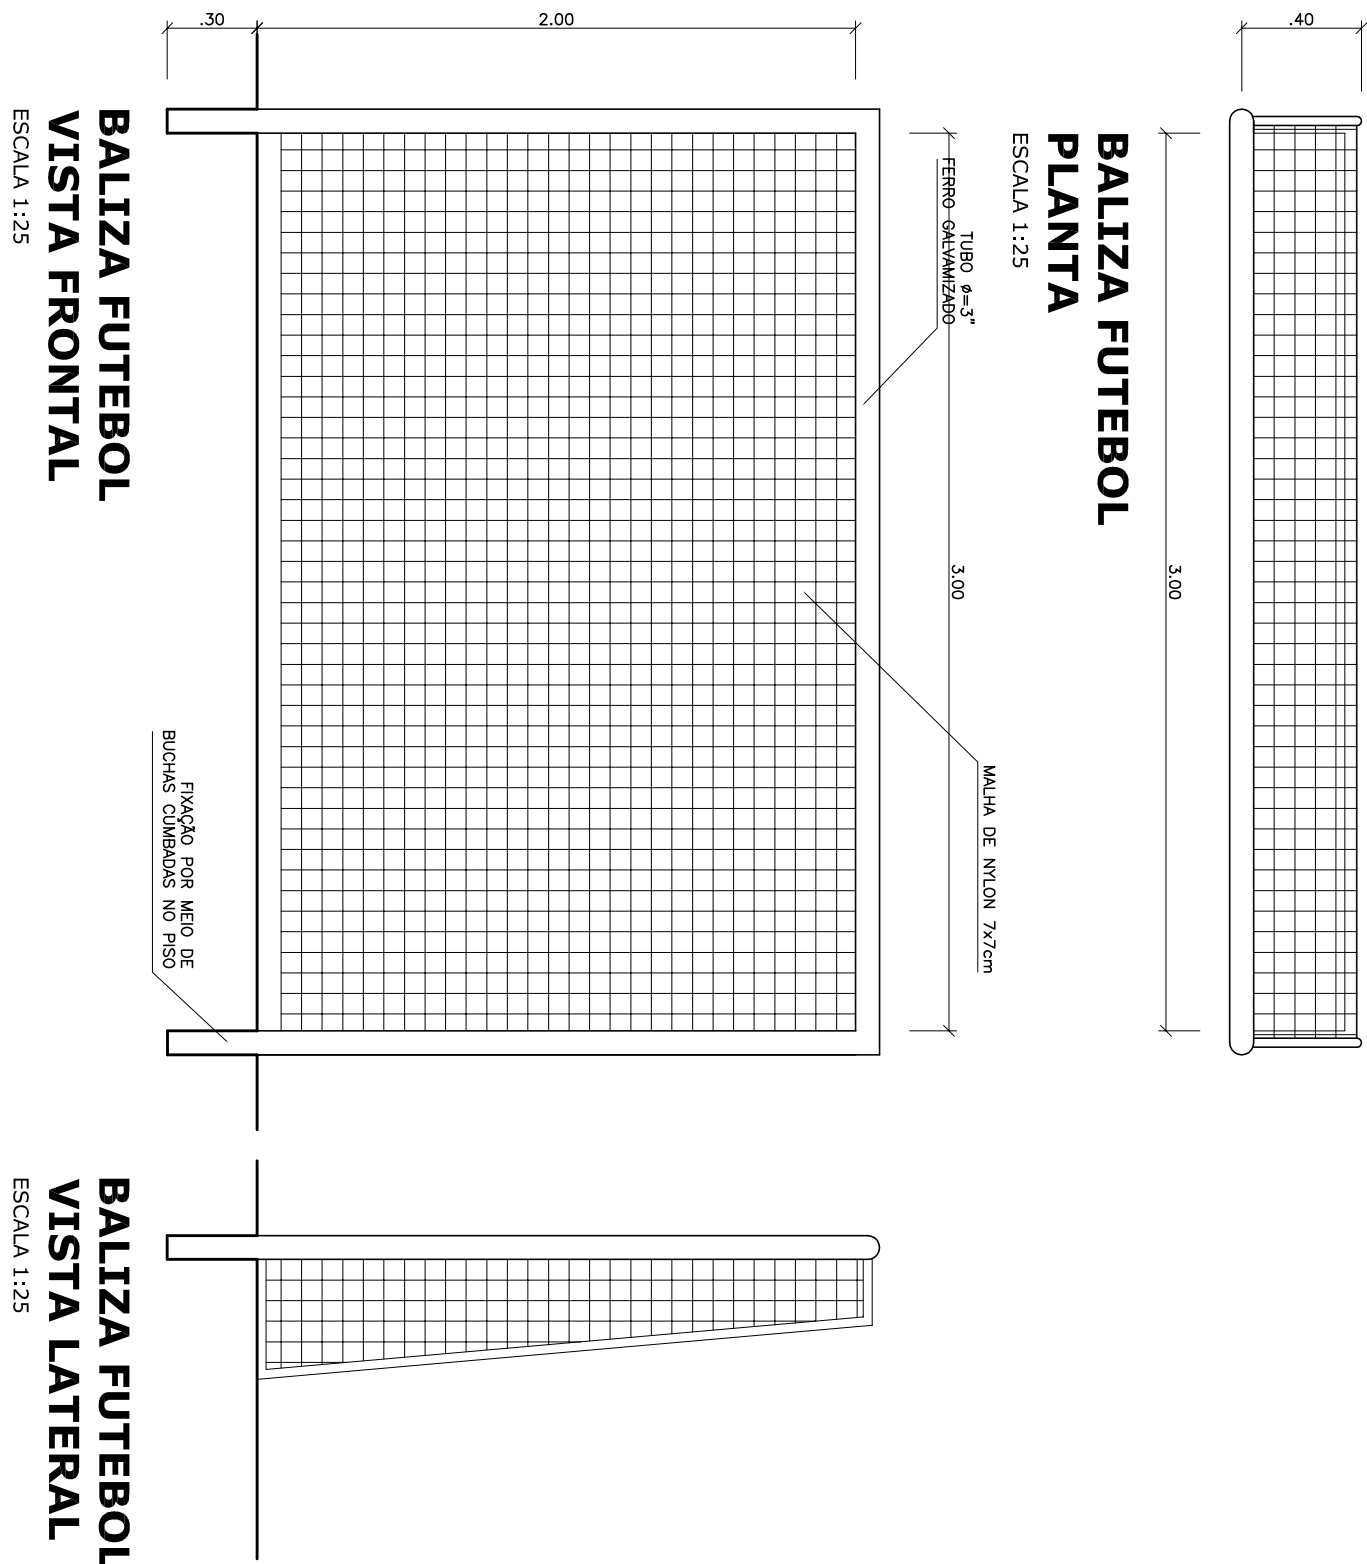


TABELA DE BASQUETEBOL
VISTA SUPERIOR
ESCALA 1:25

TABELA DE BASQUETEBOL
VISTA FRONTAL
ESCALA 1:25

TABELA DE BASQUETEBOL
VISTA POSTERIOR
ESCALA 1:25

TABELA DE BASQUETEBOL
VISTA LATERAL
ESCALA 1:25

		Secretaria Municipal de Educação Av. Azeiteiro João Francisco, 3855 - Caminho 88307-203 - Itajaí - Santa Catarina Fone: +55 52 2546-3300 / 3246-3333 - Fax: 3246-3330 educacao@itajai.sc.gov.br	
OBRA	AMPLIAÇÃO - QUADRA COBERTA E VESTIÁRIO - MODELO 2		
EMPRESA	EB MANSUETO TRÊS		
ENDEREÇO	RUA PORTO UNIAO, 0 SÃO VICENTE - ITAJAÍ/SC		
PROJETO	ARQUITETÔNICO		
CONTEÚDO	DETALHES	ANEXO	ESCALA
		ANTERPROJETO	FOUR
		INDICADA	ARQ04/04