


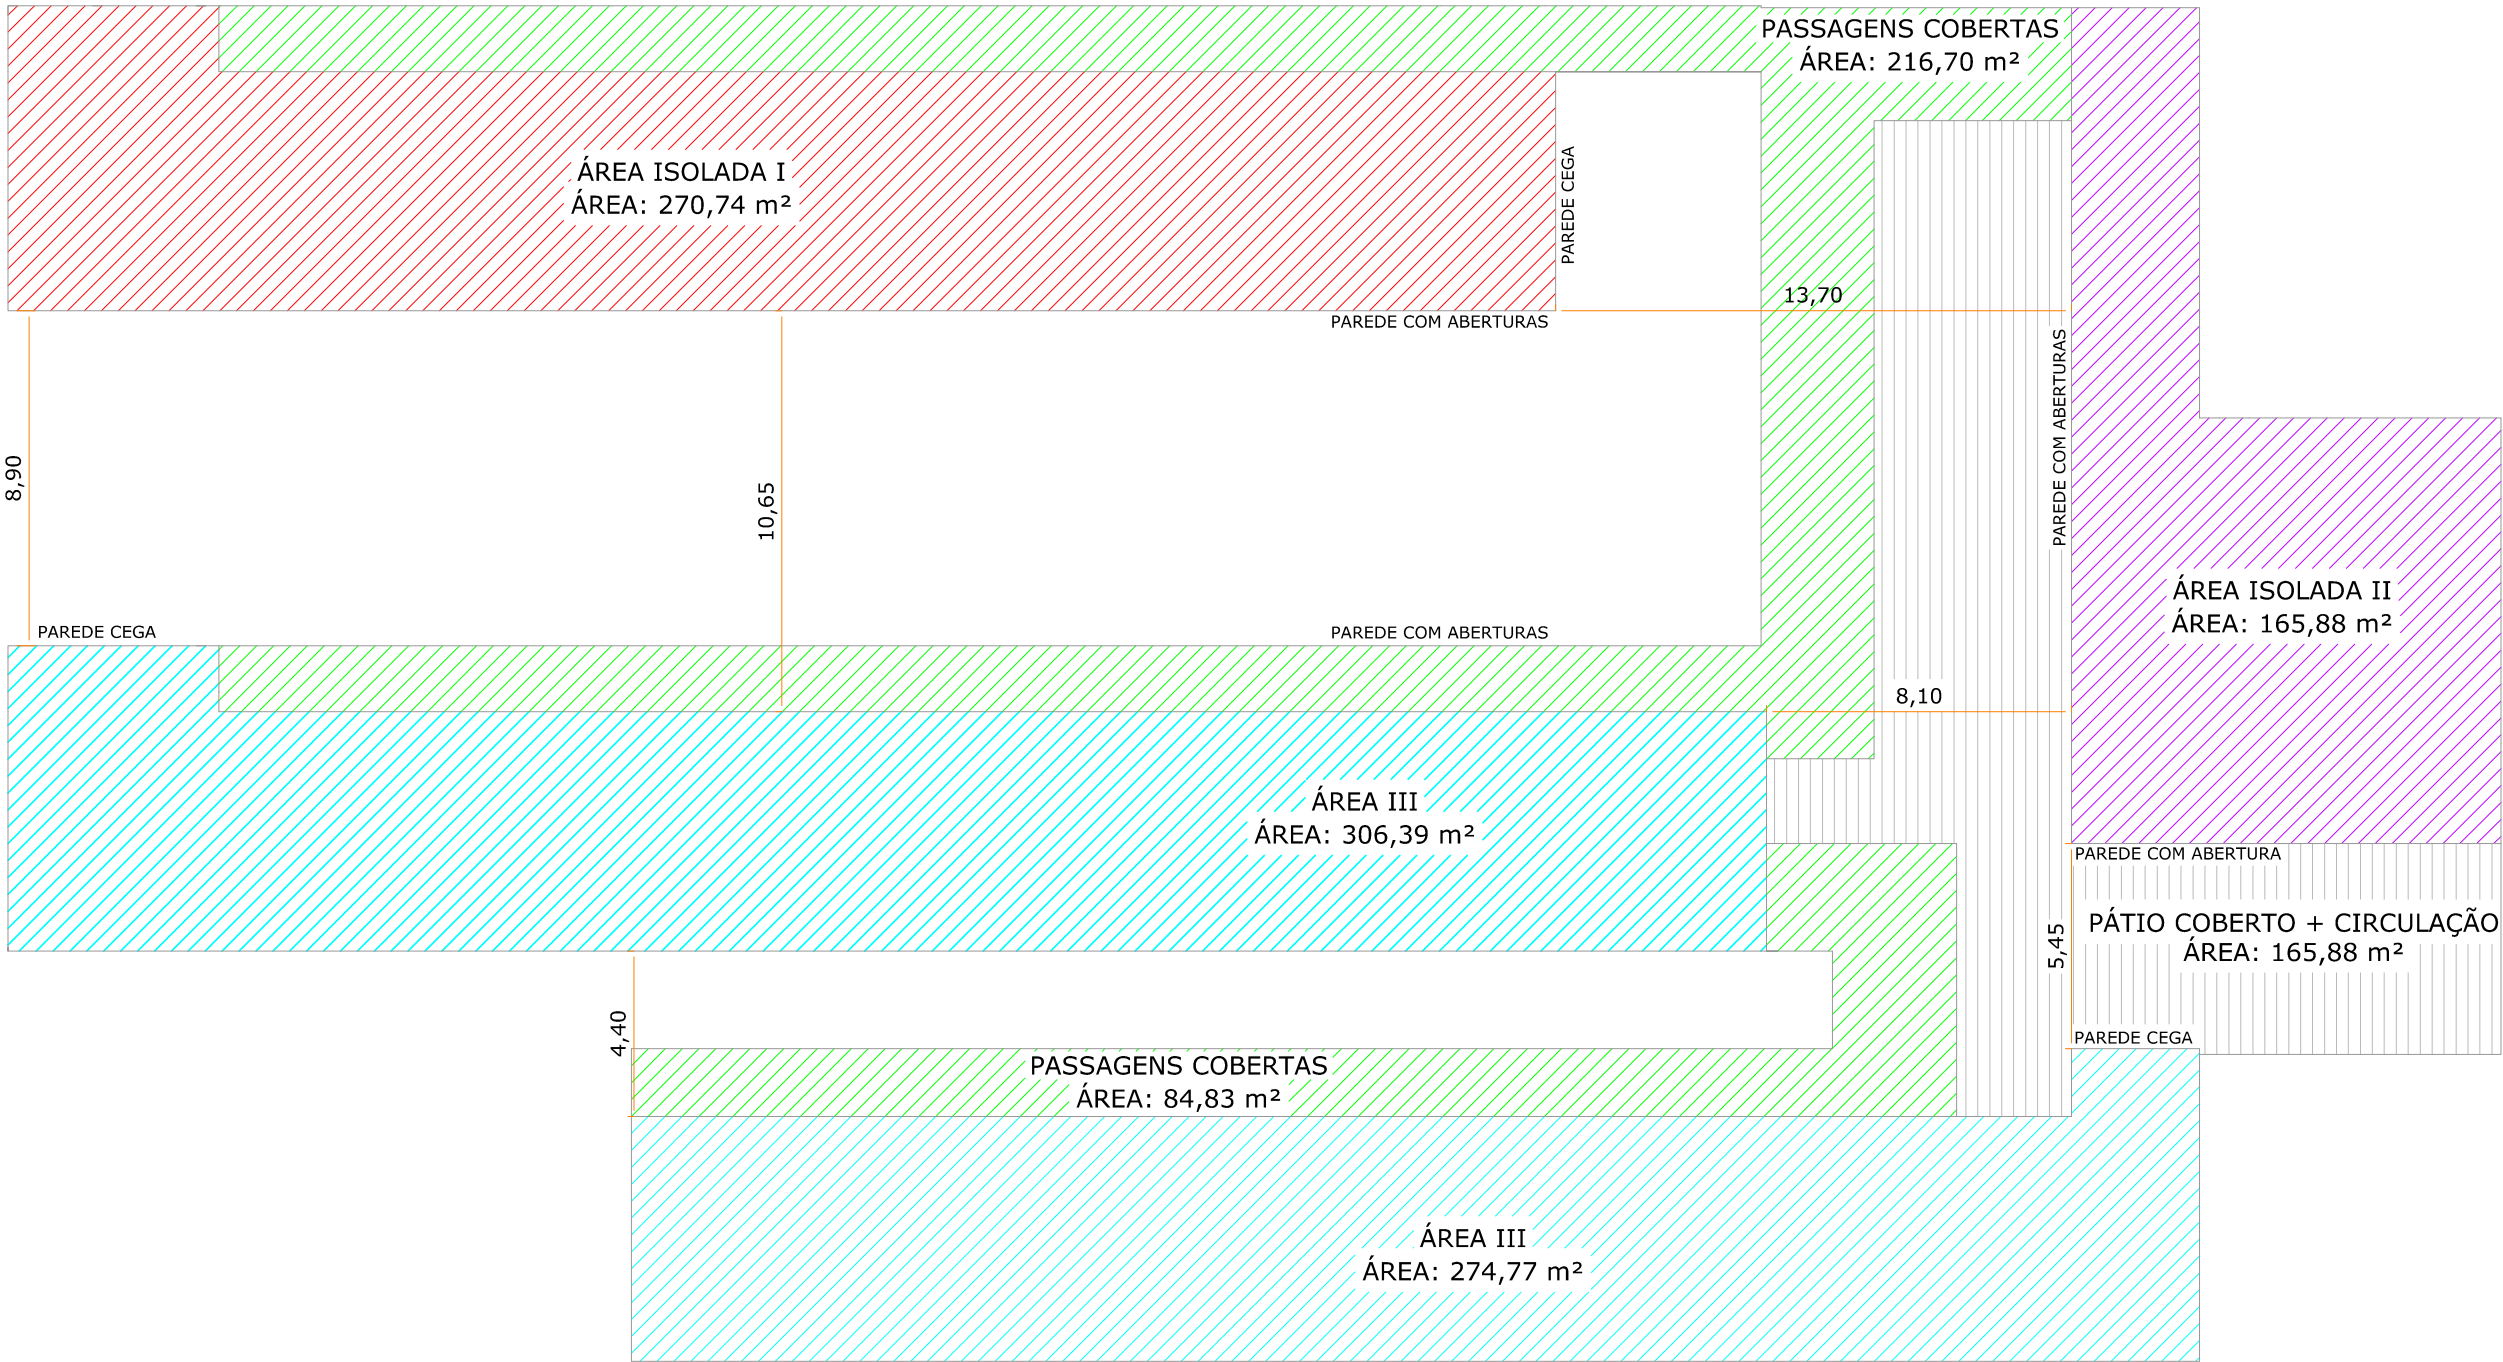

-  PÁTIO COBERTO + CIRCULAÇÃO
-  ÁREA ISOLADA I
-  ÁREA ISOLADA II
-  ÁREA III
-  ÁREA NÃO COMPUTÁVEL (PASSAGENS COBERTAS E ABERTAS)

QUADRO DE REVISÕES			
REVISÃO	DESCRIÇÃO	DATA	DESENHO
00	EMISSÃO INICIAL	11/02/2015	WAGNER

APROVAÇÕES

PROPRIETÁRIO	RESPONSÁVEL TÉCNICO
MUNICÍPIO DE ITAJAÍ CNPJ: 83.102.277/0001-52	ROBSON CARLOS SANTOS CREA/SC 062935-8



EQUIPE TÉCNICA MAGNUS
ROBSON CARLOS SANTOS
ENGENHEIRO CIVIL
CREA/SC 062935-8
THAIS DA SILVA BRAND
ARQUITETA E URBANISTA
CAU 450576-5
ÍTALO LUNA CORRÊA
ENGENHEIRO ELETRICISTA
CREA/SC 086923-8
MARCELO DOS SANTOS CHENG
ENGENHEIRO CIVIL
CREA/SC 071063-0

PROPRIETÁRIO	MUNICÍPIO DE ITAJAÍ		
EDIFICAÇÃO	ESCOLA BÁSICA MANSUETO TRÊS		
ENDEREÇO	RUA PORTO UNIÃO, S/N SÃO VICENTE ITAJAÍ / SC		
PROJETO	PREVENTIVO CONTRA INCÊNDIO	ARQUIVO	0466_PCI_OfícioSHP
CONTEÚDO	ANEXO OFÍCIO SHP	ETAPA	LEGAL FOLHA
		ESCALA	INDICADA

PCI ANEXO