




SEÇÃO TIPO - GALERIA 3,00 X 3,00 M
S/ESC.

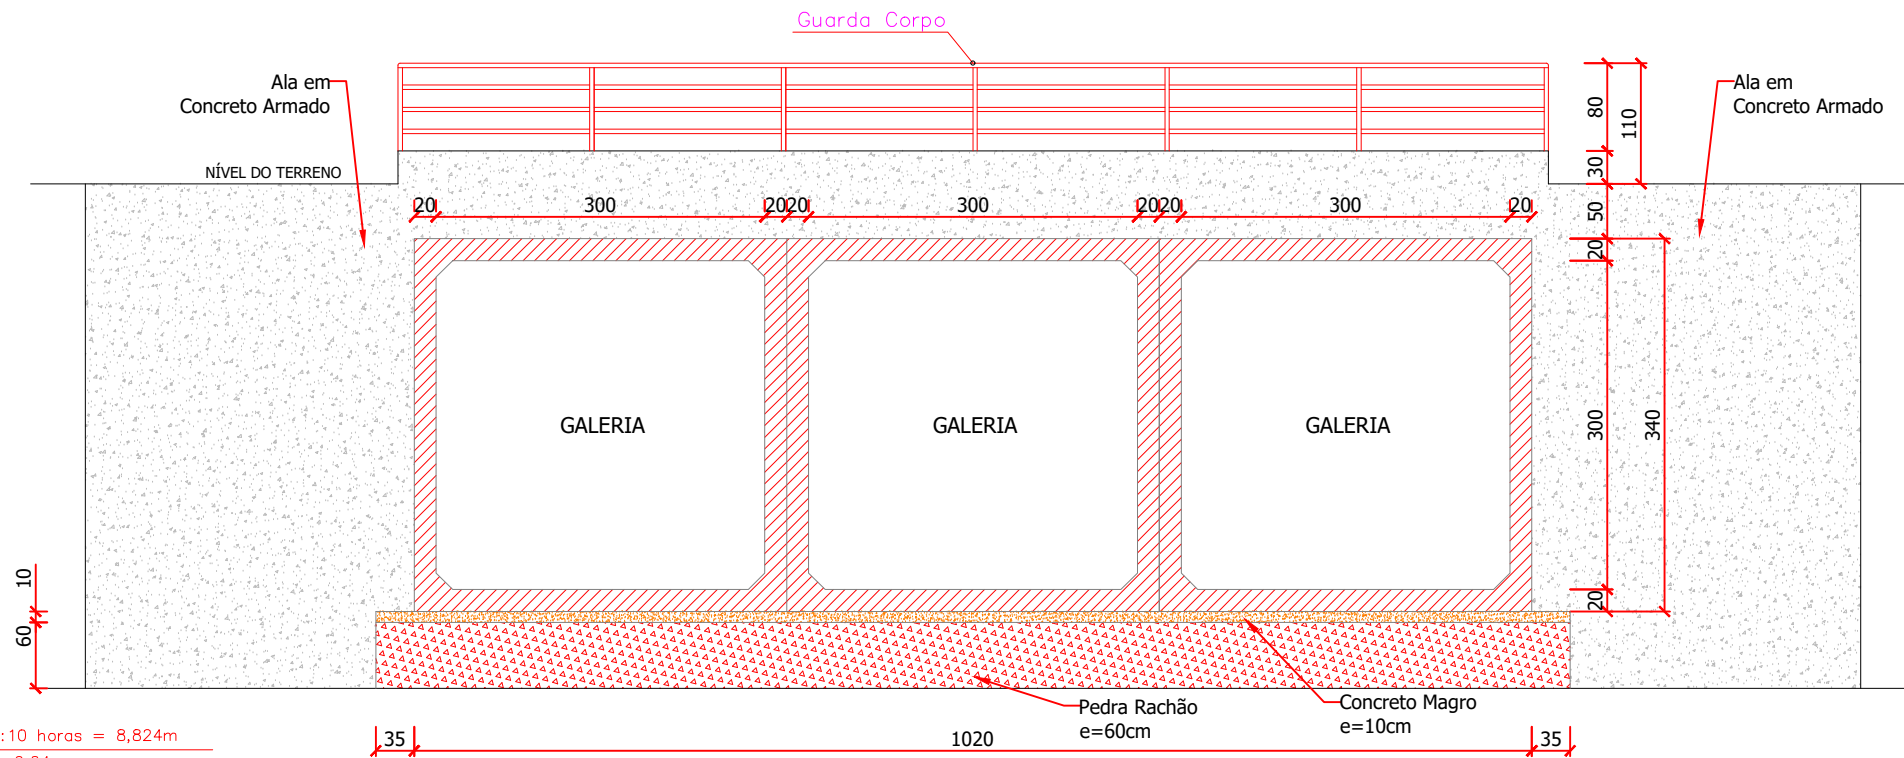

SEÇÃO TRANSVERSAL DA ALA
S/ESC.

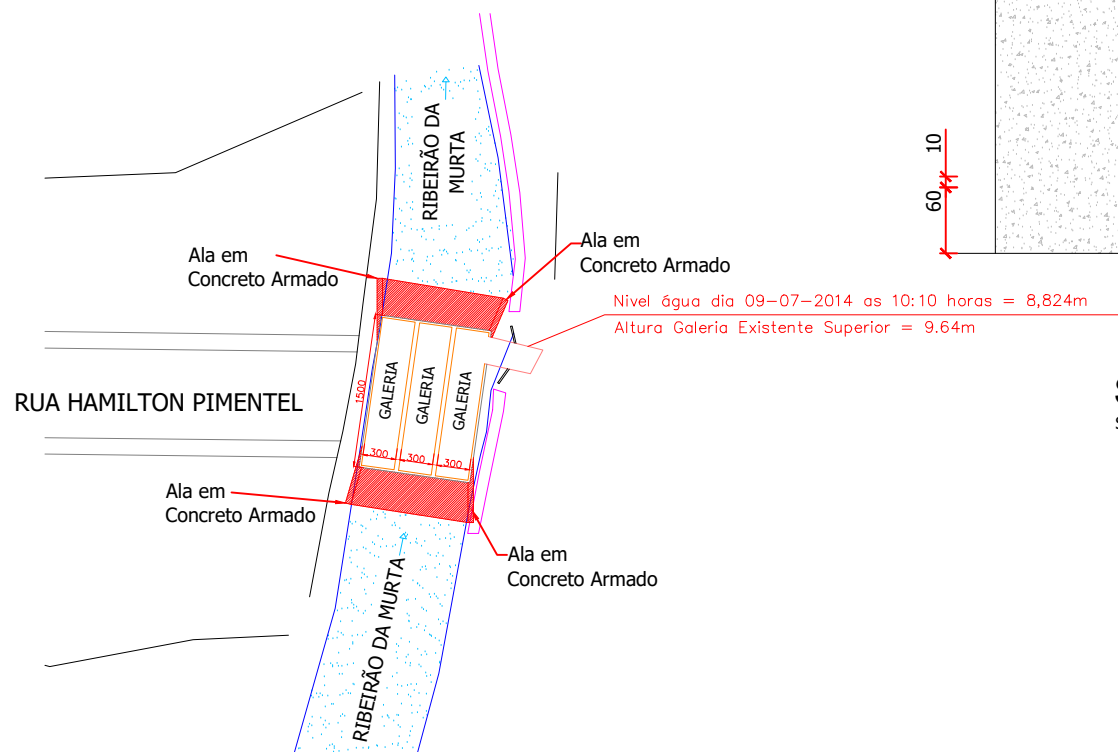

PLANTA DA GALERIA
ESC. 1:500

<div><div>MUNICÍPIO DE ITAJAÍ SECRETARIA DE OBRAS E SERVIÇOS MUNICIPAIS</div></div>			
PROJETO INFRAESTRUTURA EM ÁREA URBANA		OBRA IMPLANTAÇÃO DE GALERIA	
REFERÊNCIA PLANTA BAIXA E SEÇÃO TRANSVERSAL	DATA 08/19	ESCALA SEM	
LOCALIZAÇÃO RUA HAMILTON PIMENTEL – CORDEIROS	DESENHO SEOSEM	FOLHA 02/03	
ELABORAÇÃO DEPARTAMENTO DE ENGENHARIA DA SECRETARIA DE OBRAS	FORMATO A3		