


MAPA DE LOCALIZAÇÃO

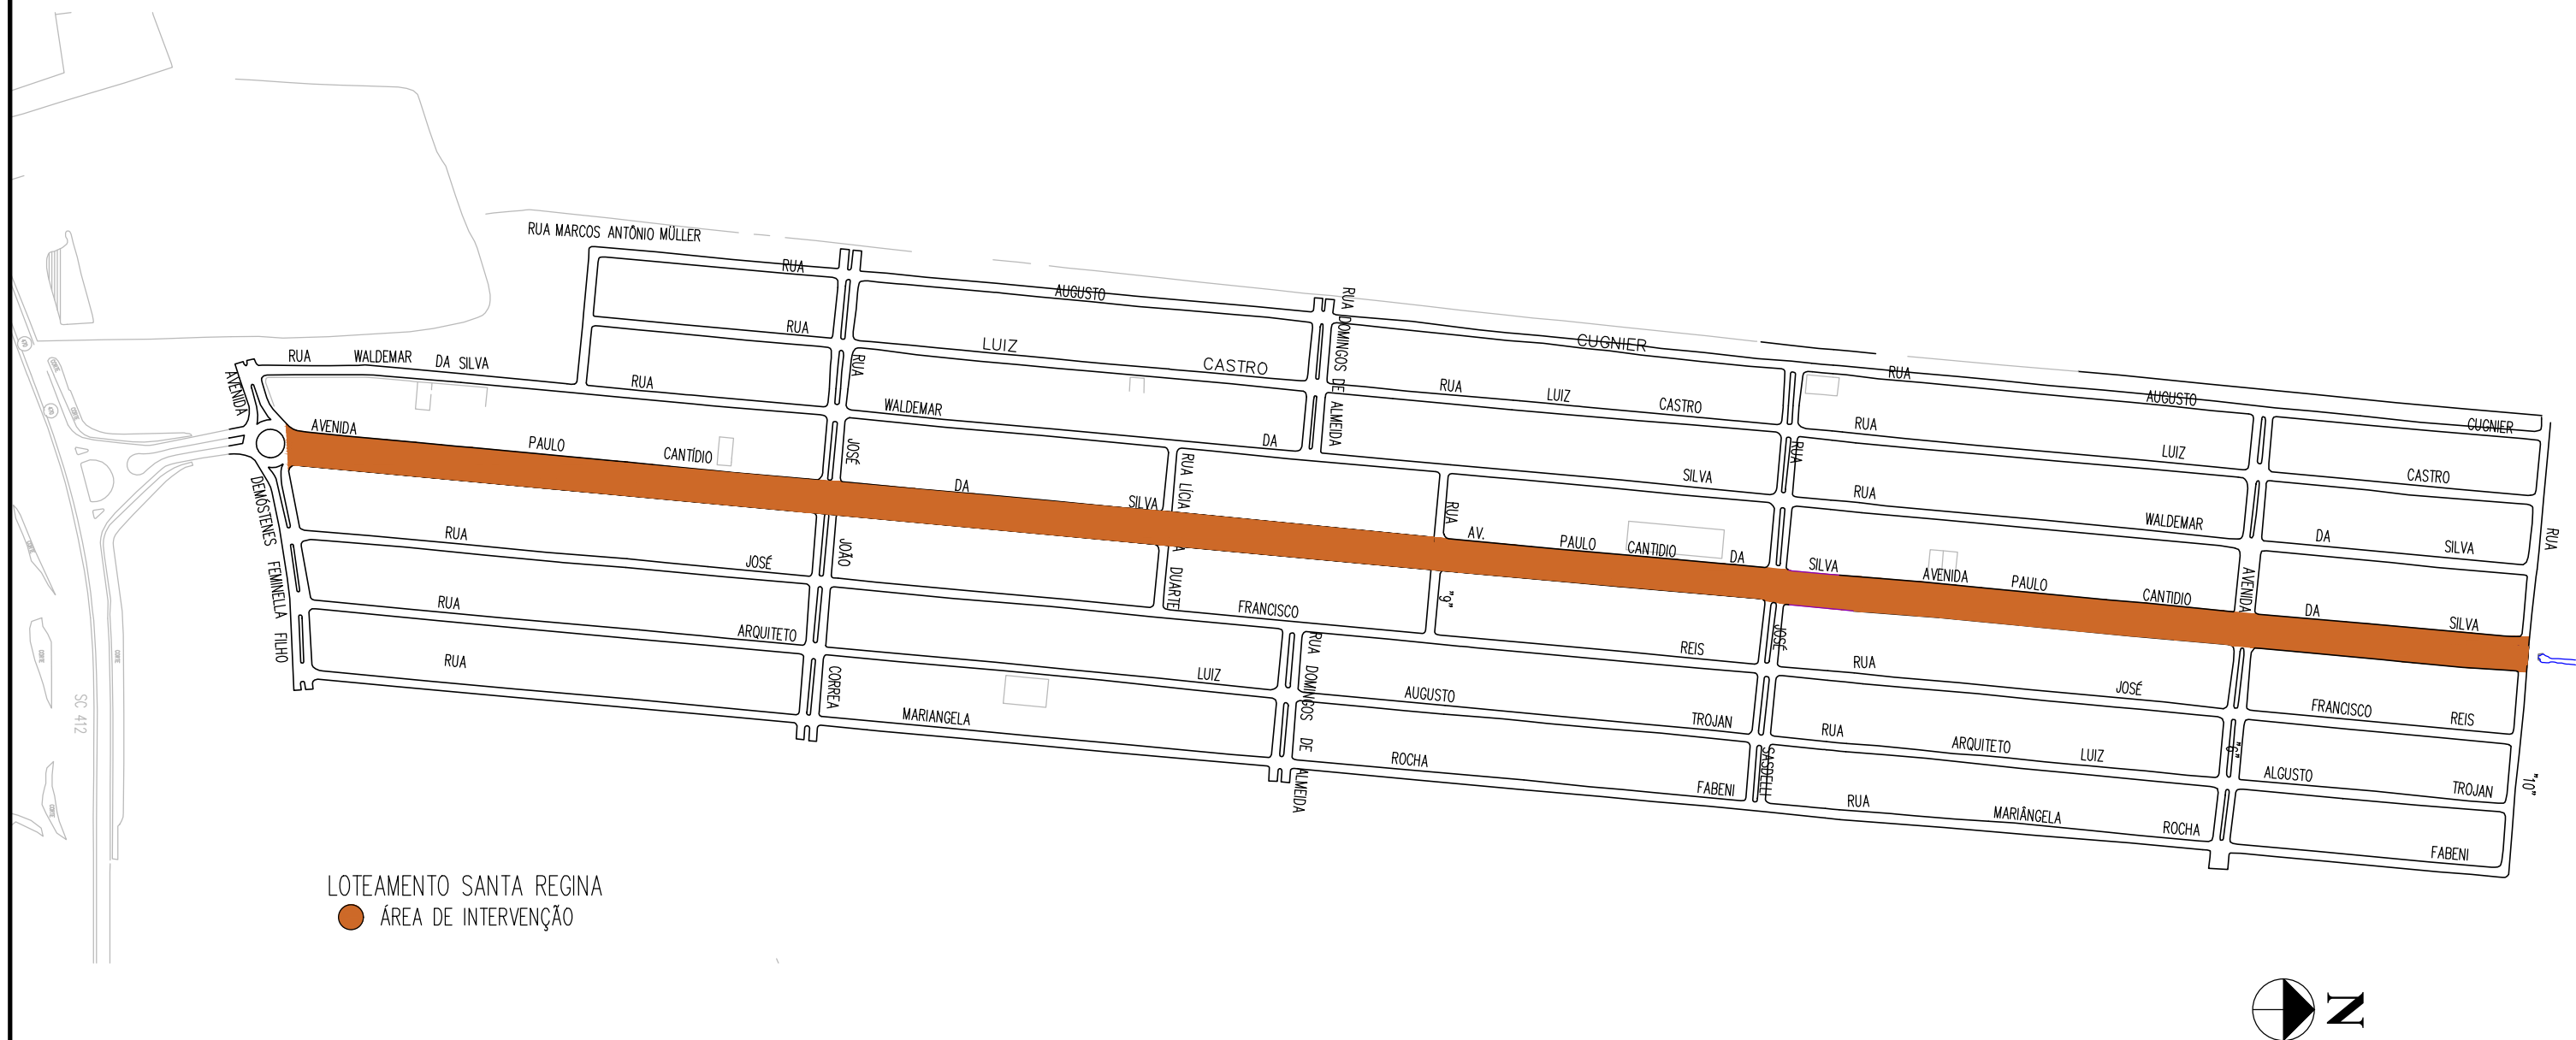

SECRETARIA MUNICIPAL DE
OBRAS

PROJETO PROJETO DE DRENAGEM PAVIMENTAÇÃO E SINALIZAÇÃO		OBRA Av. Paulo Cantídio da Silva	
REFERÊNCIA PLANTA DE LOCALIZAÇÃO		DATA SET/2019	ESCALA SEM
LOCALIZAÇÃO AV PAULO CANTÍDIO DA SILVA – BAIRRO ESPINHEIROS		DESENHO SEC DE OBRAS	
ELABORAÇÃO DEPARTAMENTO DE ENGENHARIA DA SECRETARIA DE OBRAS		FORMATO A3	